SAOBRAĆAJNI INSTITUT CIP

САОБРАЋАЈНИ ИНСТИТУТ ЦИП д.о.о.
11000 БЕОГРАД, НЕМАЊИНА 6/IV
тел: 011/3618-134, факс: 011/3618-324,
web site: www.sicip.co.rs
CHINA RAILWAY DESIGN CORPORATION
КОСТЕ РАЦИНА 16б, 11000 БЕОГРАД

中国铁设 CRDC

2/2.2.1.2.1 НАСЛОВНА СТРАНА

2/2 ПРОЈЕКАТ ТРАСЕ ПРУГЕ И СТАНИЦА - ДОЊИ И ГОРЊИ СТРОЈ

Инвеститор:	„Инфраструктура железнице Србије“ а.д. Немањина 6/4, Београд
Наручилац:	Конзорцијум фирми: China Railway International Corporation Ltd. (CRIC) China Communication Construction Company Ltd. (CCCC)
Објекат:	Пруга Београд - Суботица државна граница (Келебија), **ДЕОНИЦА ПРУГЕ НОВИ САД - СУБОТИЦА - ДРЖАВНА ГРАНИЦА (КЕЛЕБИЈА),** у Новом Саду, Кисачу, Степановићеву, Змајеву, Врбасу, Ловћенцу, Малом Иђошу, Бачкој Тополи, Жеднику, Наумовићеву и Суботици, К.О. Нови Сад I, К.О. Нови Сад IV, К.О. Кисач, К.О. Руменка, К.О. Степановићево, К.О. Ченеј, К.О. Бачко Добро Поље, К.О. Врбас, К.О. Врбас - град, К.О. Змајево, К.О. Куцура, К.О. Ловћенац, К.О. Мали Иђош, К.О. Фекетић, К.О. Бачка Топола, К.О. Бачка Топола - Град, К.О. Мали Београд, К.О. Биково, К.О. Доњи Град, К.О. Жедник, К.О. Нови Град, К.О. Палић, К.О. Стари Град, на катастарским парцелама према списку приложеном у Главној свесци
Врста техничке документације:	**ПГД-** Пројекат за грађевинску дозволу
Назив и ознака дела пројекта:	**ПРОЈЕКАТ ТРАСЕ ПРУГЕ И СТАНИЦА - ДОЊИ И ГОРЊИ СТРОЈ** **2/2.2.1.2 Пројекат трасе пруге и станица - доњи и горњи строј - отворена пруга Руменка – Кисач део 2/2 - попречни профили**
За грађење / извођење радова:	Нова градња
Пројектант:	Саобраћајни институт ЦИП, д.о.о Немањина 6/ IV, Београд 351-02-03602/2020-09
Одговорно лице пројектанта:	Генерални директор: Милутин Игњатовић, дипл.инж.
Потпис:	Milutin Ignjatović 226692666-0104943710139 — Digitally signed by Milutin Ignjatović 226692666-0104943710139 Date: 2021.07.26 14:24:36 +02'00'
Одговорни пројектант:	Даница Панић, маст.инж.грађ.
	Лиценца бр. 430 И071 20
Потпис:	Danica Panić — Digitally signed by Danica Panić Date: 2021.07.26 09:51:49 +02'00'
Број дела пројекта:	2020-250-САО-2/2.2.1.2
Место и датум:	Београд, април 2021.

CeS.TRA

ТЕХНИЧКА КОНТРОЛА ПРОЈЕКТА ЗА ГРАЂЕВИНСКУ ДОЗВОЛУ

2/2.2.1.2 ПРОЈЕКАТ ТРАСЕ ПРУГЕ И СТАНИЦА - ДОЊИ И ГОРЊИ СТРОЈ – ОТВОРЕНА ПРУГА РУМЕНКА - КИСАЧ ДЕО 2/2 – ПОПРЕЧНИ ПРОФИЛИ

Објекта: Пруга Београд - Суботица - државна граница (Келебија), **ДЕОНИЦА ПРУГЕ НОВИ САД - СУБОТИЦА - ДРЖАВНА ГРАНИЦА (КЕЛЕБИЈА)**, у Новом Саду, Кисачу, Степановићеву, Змајеву, Врбасу, Ловћенцу, Малом Иђошу, Бачкој Тополи, Жеднику, Наумовићеву и Суботици, К.О. Нови Сад I, К.О. Нови Сад IV, К.О. Кисач, К.О. Руменка, К.О. Степановићево, К.О. Ченеј, К.О. Бачко Добро Поље, К.О. Врбас, К.О. Врбас - град, К.О. Змајево, К.О. Куцура, К.О. Ловћенац, К.О. Мали Иђош, К.О. Фекетић, К.О. Бачка Топола, К.О. Бачка Топола - Град, К.О. Мали Београд, К.О. Биково, К.О. Доњи Град, К.О. Жедник, К.О. Нови Град, К.О. Палић, К.О. Стари Град, на катастарским парцелама према списку приложеном у Главној свесци, на основу Закона о планирању и изградњи („Службени гласник РС" бр. 72/09, 81/09 – исправка, 64/10 – одлука УС, 24/11, 121/12, 42/13 – одлука УС, 50/13 – одлука УС, 98/13 – одлука УС, 132/14, 145/14, 83/18, 31/19, 37/19 - др. Закон, 9/20 и 52/21) и одредби Правилника о садржини, начину и поступку израде и начину вршења контроле техничке документације према класи и намени објеката ("Службени гласник РС", бр. 73/2019), извршена је техничка контрола предметне документације, од стране предузећа CESTRA d.o.o. Београд.

ПРОЈЕКАТ СЕ ПРИХВАТА

Вршилац техничке контроле: CESTRA d.o.o, Макензијева 57, Београд

Број лиценце: 351-02-03374/2020-09 од 18.03.2021.

Одговорно лице/Заступник: Директор: Драган Милић, дипл.грађ.инж.

Потпис:

Dragan Milić

Digitally signed by Dragan Milić
Date: 2021.07.29 15:26:03 +01'00'

Вршилац техничке контроле: Јасна Стојиљковић – Милић, дипл.грађ.инж.
Број лиценце: 312 G369 08
Потпис:

Jasna Stojiljković-Milić

Digitally signed by Jasna Stojiljković-Milić
Date: 2021.07.29 15:28:23 +01'00'

Вршилац техничке контроле: Мирко Јокановић, дипл.грађ.инж.
Број лиценце: 315 5216 03
Потпис:

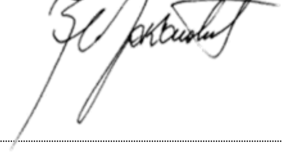

Mirko Jokanović 260850667-3110943710164

Digitally signed by Mirko Jokanović 260850667-3110943710164
DN: l=Beograd, cn=Mirko Jokanović 260850667-3110943710164
Date: 2021.07.29 13:45:52 +02'00'

Број техничке документације: A10312-61/21

Место и датум: Београд, 2021.

2/2.2.1.2.2. САДРЖАЈ

ПРОЈЕКАТ ТРАСЕ ПРУГЕ И СТАНИЦА - ДОЊИ И ГОРЊИ СТРОЈ
отворена пруга Руменка - Кисач
- ДЕО 2 -

2/2.2.1.2.1.	**Насловна страна**	
2/2.2.1.2.2.	**Садржај**	
2/2.2.1.2.3.	**Решење о одређивању одговорног пројектанта**	
2/2.2.1.2.4.	**Изјава одговорног пројектанта**	
2/2.2.1.2.7.	**Графичка документација**	
2/2.2.1.7.3.1	Попречни профили км 84+651.09 - км 84+825.00	Р=1:100
2/2.2.1.7.3.2	Попречни профили км 84+850.00 - км 85+025.00	Р=1:100
2/2.2.1.7.3.3	Попречни профили км 85+050.00 - км 85+225.00	Р=1:100
2/2.2.1.7.3.4	Попречни профили км 85+250.00 - км 85+425.00	Р=1:100
2/2.2.1.7.3.5	Попречни профили км 85+450.00 - км 85+625.00	Р=1:100
2/2.2.1.7.3.6	Попречни профили км 85+650.00 - км 85+825.00	Р=1:100
2/2.2.1.7.3.7	Попречни профили км 85+850.00 - км 86+025.00	Р=1:100
2/2.2.1.7.3.8	Попречни профили км 86+050.00 - км 86+225.00	Р=1:100
2/2.2.1.7.3.9	Попречни профили км 86+250.00 - км 86+425.00	Р=1:100
2/2.2.1.7.3.10	Попречни профили км 86+450.00 - км 86+625.00	Р=1:100
2/2.2.1.7.3.11	Попречни профили км 86+650.00 - км 86+825.00	Р=1:100
2/2.2.1.7.3.12	Попречни профили км 86+850.00 - км 87+025.00	Р=1:100
2/2.2.1.7.3.13	Попречни профили км 87+050.00 - км 87+225.00	Р=1:100
2/2.2.1.7.3.14	Попречни профили км 87+250.00 - км 87+425.00	Р=1:100
2/2.2.1.7.3.15	Попречни профили км 87+450.00 - км 87+625.00	Р=1:100
2/2.2.1.7.3.16	Попречни профили км 87+650.00 - км 87+825.00	Р=1:100
2/2.2.1.7.3.17	Попречни профили км 87+850.00 - км 88+025.00	Р=1:100
2/2.2.1.7.3.18	Попречни профили км 88+050.00 - км 88+225.00	Р=1:100
2/2.2.1.7.3.19	Попречни профили км 88+250.00 - км 88+425.00	Р=1:100
2/2.2.1.7.3.20	Попречни профили км 88+450.00 - км 88+625.00	Р=1:100
2/2.2.1.7.3.21	Попречни профили км 88+650.00 - км 88+825.00	Р=1:100
2/2.2.1.7.3.22	Попречни профили км 88+850.00 - км 88+975.00	Р=1:100
2/2.2.1.7.3.23	Попречни профили км 89+000.00 - км 89+125.00	Р=1:100
2/2.2.1.7.3.24	Попречни профили км 89+150.00 - км 89+325.00	Р=1:100
2/2.2.1.7.3.25	Попречни профили км 89+350.00 - км 89+525.00	Р=1:100
2/2.2.1.7.3.26	Попречни профили км 89+550.00 - км 89+725.00	Р=1:100
2/2.2.1.7.3.27	Попречни профили км 89+750.00 - км 89+881.89	Р=1:100
2/2.2.1.7.4	Карактеристични попречни профили км 85+800, км 86+875, км 88+350	Р=1:50

2/2.2.1.2.3 РЕШЕЊЕ О ОДРЕЂИВАЊУ ОДГОВОРНОГ ПРОЈЕКТАНТА

На основу Члана 128, Закона о планирању и изградњи ("Службени гласник РС", бр. 72/09, 81/09-исправка, 64/10- одлука УС, 24/11, 121/12, 42/13-одлука УС, 50/13-одлука УС, 98/13- одлука УС, 132/14, 145/14, 83/2018, 31/2019, 37/2019 - др.закон и 9/2020) и одредби Правилника о садржини, начину и поступку израде и начину вршења контроле техничке документације према класи и намени објеката ("Службени гласник РС", бр. 73/2019) као:

О Д Г О В О Р Н И П Р О Ј Е К Т А Н Т

за израду **ПРОЈЕКТА ТРАСЕ ПРУГЕ И СТАНИЦА - ДОЊИ И ГОРЊИ СТРОЈ 2/2.2.1.2 Пројекат трасе пруге и станица - доњи и горњи строј - отворена пруга Руменка - Кисач део 2/2 - попречни профили** који је део ПГД - Пројекта за грађевинску дозволу за изградњу пруге Београд - Суботица државна граница (Келебија), **ДЕОНИЦА ПРУГЕ НОВИ САД - СУБОТИЦА - ДРЖАВНА ГРАНИЦА (КЕЛЕБИЈА)**, у Новом Саду, Кисачу, Степановићеву, Змајеву, Врбасу, Ловћенцу, Малом Иђошу, Бачкој Тополи, Жеднику, Наумовићеву и Суботици, К.О. Нови Сад I, К.О. Нови Сад IV, К.О. Кисач, К.О. Руменка, К.О. Степановићево, К.О. Ченеј, К.О. Бачко Добро Поље, К.О. Врбас, К.О. Врбас - град, К.О. Змајево, К.О. Куцура, К.О. Ловћенац, К.О. Мали Иђош, К.О. Фекетић, К.О. Бачка Топола, К.О. Бачка Топола - Град, К.О. Мали Београд, К.О. Биково, К.О. Доњи Град, К.О. Жедник, К.О. Нови Град, К.О. Палић, К.О. Стари Град, на катастарским парцелама према списку приложеном у Главној свесци, одређује се:

Даница Панић, маст.инж.грађ. ___________________________ 430И071 20

Пројектант:	САОБРАЋАЈНИ ИНСТИТУТ ЦИП д.о.о., Београд Немањина 6/IV
Одговорно лице/заступник:	Генерални директор: Милутин Игњатовић, дипл. инж.
	Потпис:
Број техничке документације:	2020-250-САО-2/2.2.1.2
Место и датум:	Београд, април 2021.год.

2/2.2.1.2.4. ИЗЈАВА ОДГОВОРНОГ ПРОЈЕКТАНТА

Одговорни пројектант **ПРОЈЕКТА ТРАСЕ ПРУГЕ И СТАНИЦА - ДОЊИ И ГОРЊИ СТРОЈ - 2/2.2.1.2 Пројекат трасе пруге и станица - доњи и горњи строј - отворена пруга Руменка - Кисач део 2/2 - попречни профили**, који је део ПГД - Пројекта за грађевинску дозволу за изградњу пруге Београд - Суботица државна граница (Келебија), **ДЕОНИЦА ПРУГЕ НОВИ САД - СУБОТИЦА - ДРЖАВНА ГРАНИЦА (КЕЛЕБИЈА)**, у Новом Саду, Кисачу, Степановићеву, Змајеву, Врбасу, Ловћенцу, Малом Иђошу, Бачкој Тополи, Жеднику, Наумовићеву и Суботици, К.О. Нови Сад I, К.О. Нови Сад IV, К.О. Кисач, К.О. Руменка, К.О. Степановићево, К.О. Ченеј, К.О. Бачко Добро Поље, К.О. Врбас, К.О. Врбас - град, К.О. Змајево, К.О. Куцура, К.О. Ловћенац, К.О. Мали Иђош, К.О. Фекетић, К.О. Бачка Топола, К.О. Бачка Топола - Град, К.О. Мали Београд, К.О. Биково, К.О. Доњи Град, К.О. Жедник, К.О. Нови Град, К.О. Палић, К.О. Стари Град, на катастарским парцелама према списку приложеном у Главној свесци:

Даница Панић, маст.инж.грађ.

И З Ј А В Љ У Ј Е М

1. да је пројекат у свему у складу са издатим Локацијским условима:

-бр. ROP-MSGI-28188-LOCH-4/2020, Заводни број: 350-02-00031/2020-14 од 06.04.2020,

-бр. ROP-MSGI-28188-LOCH-4/2020, Заводни број: 350-02-00031/2020-14 од 07.04.2020 – Решење о исправци грешке,

-бр. ROP-MSGI-7141-LOC-1/2020, Заводни број: 350-02-00109/2020-14 од 08.05.2020,

-бр. ROP-MSGI-931-LOC-3/2020, Заводни број: 350-02-00192/2020-14 од 29.05.2020;

2. да је пројекат израђен у складу са Законом о планирању и изградњи, прописима, стандардима и нормативима из области изградње објеката и правилима струке;

3. да је пројекат у свему у складу са начинима за обезбеђење испуњења основних захтева за објекат прописаних елаборатима и студијама.

Одговорни пројектант:	Даница Панић, маст.инж.грађ.
Број лиценце:	430И071 20
	Потпис: Даница Панић
Број техничке документације:	2020-250-САО-2/2.2.1.2
Место и датум:	Београд, април 2021.год.

2/2.2.1.7. ГРАФИЧКА ДОКУМЕНТАЦИЈА

84+651.09

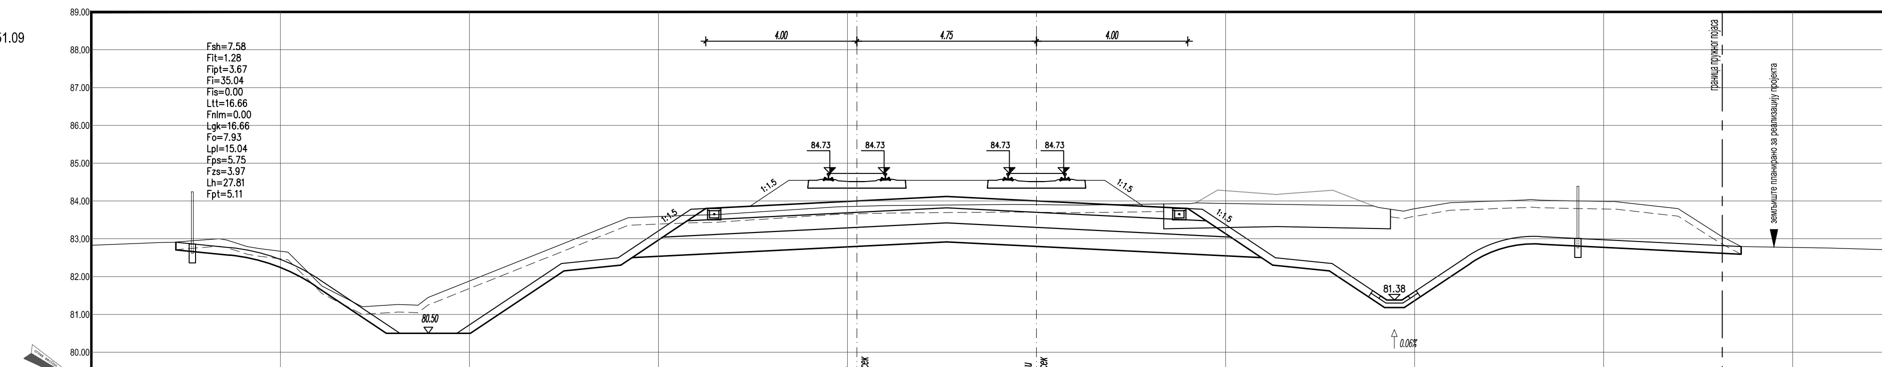

КОТЕ НАСИПА/УСЕКА	82.71, 82.57, 81.75, 80.50, 80.50, 82.15, 82.30, 82.50, 82.92, 82.50, 82.30, 82.15, 81.18, 81.18, 82.36, 82.86, 82.59
КОТЕ ЗАШТИТНОГ СЛОЈА	83.80, 84.12, 83.80
ОДСТОЈАЊА	−22.76, −21.35, −19.07, −17.20, −14.98, −12.50, −11.00, −10.70, −8.75, −2.37, 4.00, 5.95, 6.25, 7.75, 9.21, 9.73, 11.49, 13.31, 18.64

84+675.00

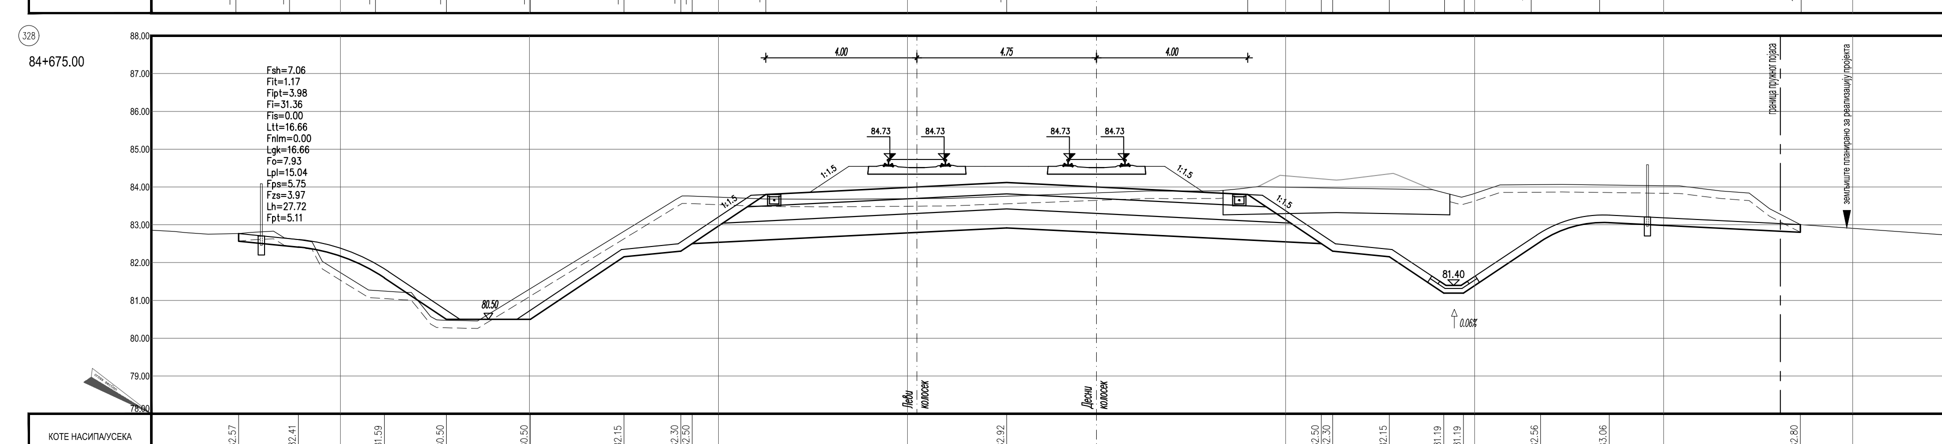

КОТЕ НАСИПА/УСЕКА	82.57, 82.41, 81.59, 80.50, 80.50, 82.15, 82.30, 82.50, 82.92, 82.50, 82.30, 82.15, 81.19, 81.19, 82.56, 83.06, 82.80
КОТЕ ЗАШТИТНОГ СЛОЈА	83.80, 84.12, 83.80
ОДСТОЈАЊА	−22.69, −21.11, −18.84, −17.20, −14.98, −12.50, −11.00, −10.70, −8.75, −2.37, 4.00, 5.95, 6.25, 7.75, 9.18, 9.70, 11.75, 13.56, 18.62

84+700.00

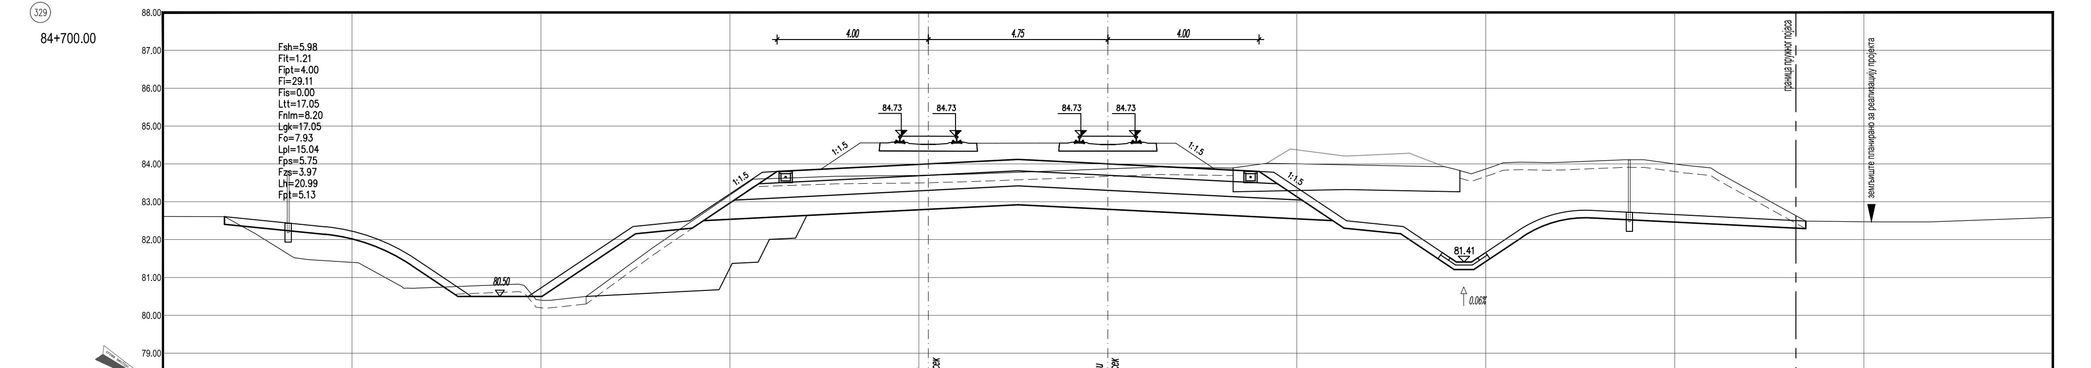

КОТЕ НАСИПА/УСЕКА	80.75, 80.50, 80.50, 82.15, 82.30, 82.50, 82.92, 82.50, 82.30, 82.15, 81.21, 81.21, 82.07, 82.57, 82.29
КОТЕ ЗАШТИТНОГ СЛОЈА	83.80, 84.12, 83.80
ОДСТОЈАЊА	−17.57, −17.20, −14.98, −12.50, −11.00, −10.70, −8.75, −2.37, 4.00, 5.95, 6.25, 7.75, 9.16, 9.68, 10.97, 12.79, 18.46

84+725.00

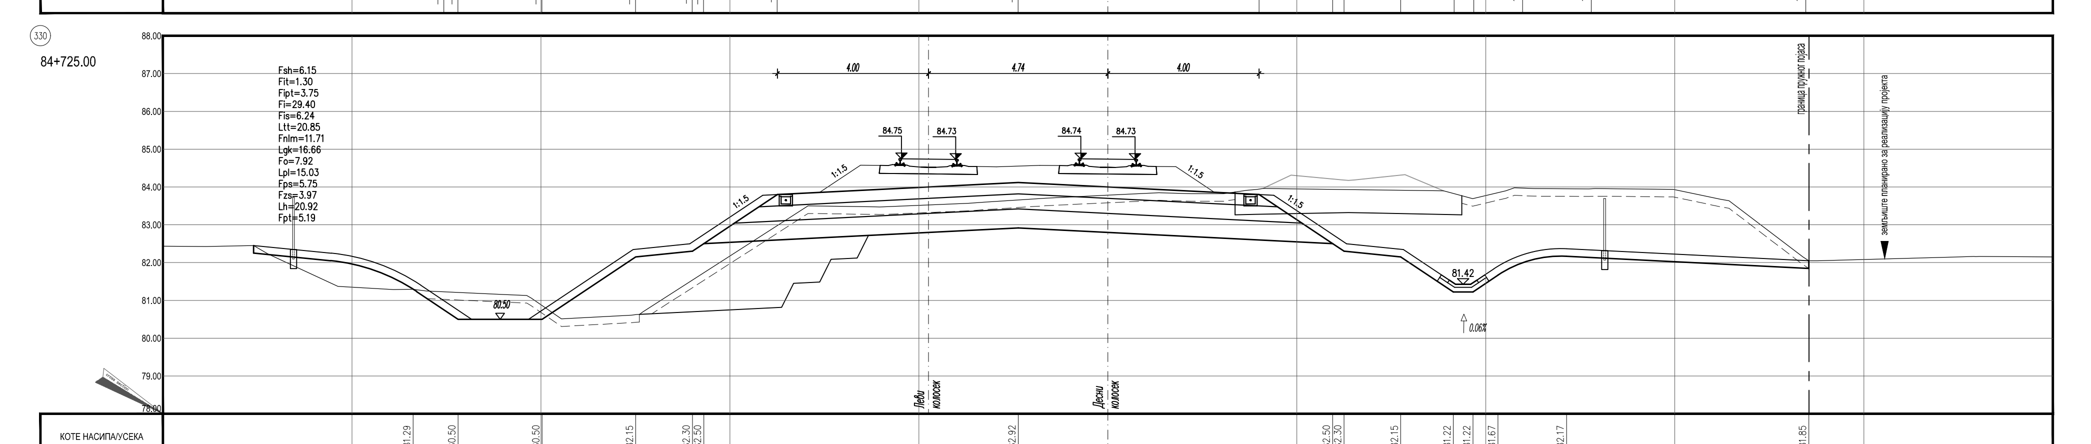

КОТЕ НАСИПА/УСЕКА	81.29, 80.50, 80.50, 82.15, 82.30, 82.50, 82.92, 82.50, 82.30, 82.15, 81.22, 81.22, 81.67, 82.17, 81.85
КОТЕ ЗАШТИТНОГ СЛОЈА	83.80, 84.12, 83.80
ОДСТОЈАЊА	−18.38, −17.19, −14.97, −12.49, −10.99, −10.69, −8.74, −2.37, 4.00, 5.95, 6.25, 7.75, 9.14, 9.66, 10.32, 12.14, 18.55

84+750.00

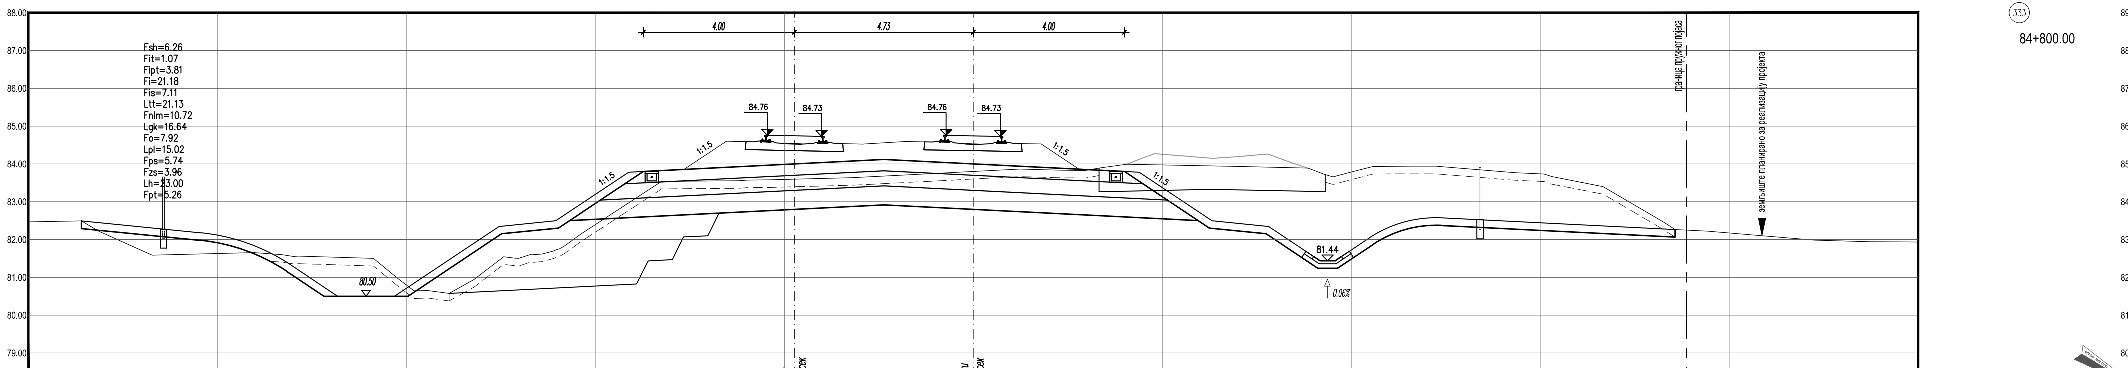

КОТЕ НАСИПА/УСЕКА	81.64, 80.50, 80.50, 82.15, 82.30, 82.50, 82.92, 82.50, 82.30, 82.15, 81.24, 81.24, 81.87, 82.37, 82.06
КОТЕ ЗАШТИТНОГ СЛОЈА	83.80, 84.12, 83.80
ОДСТОЈАЊА	−18.89, −17.18, −14.95, −12.48, −10.98, −10.68, −8.73, −2.36, 4.00, 5.95, 6.25, 7.75, 9.12, 9.64, 10.58, 12.40, 18.57

84+775.00

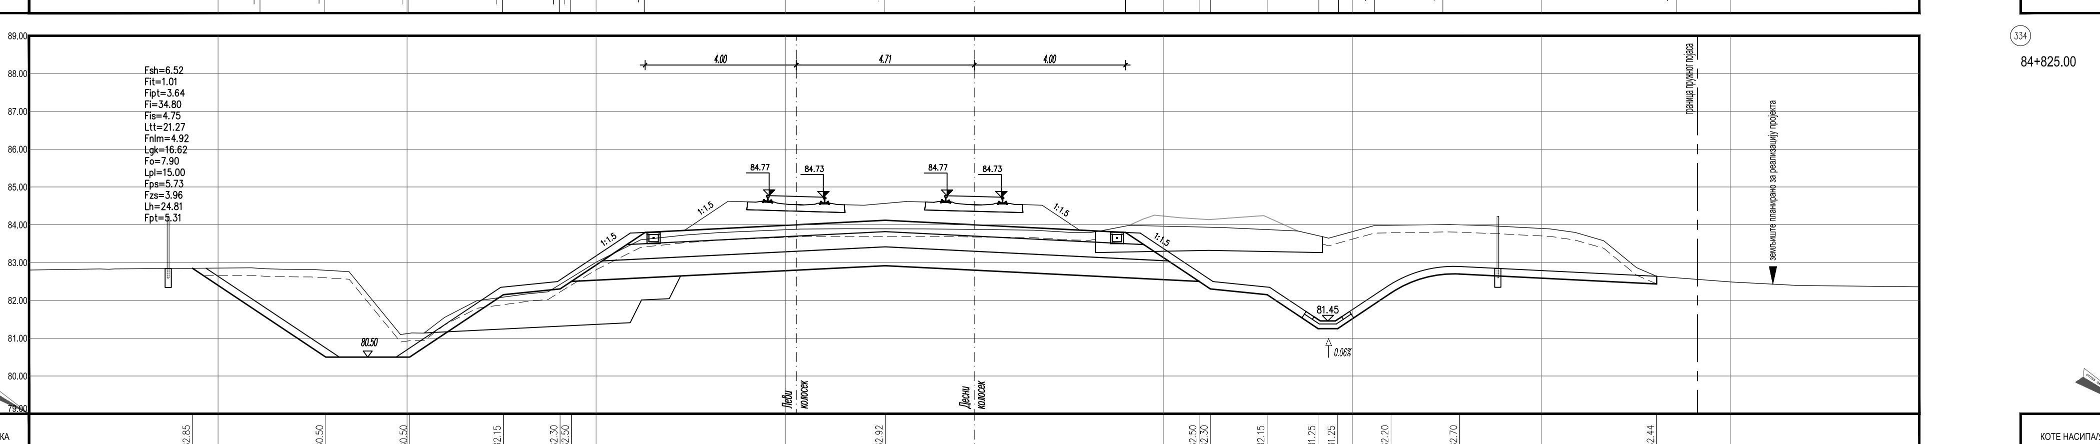

КОТЕ НАСИПА/УСЕКА	82.85, 80.50, 80.50, 82.15, 82.30, 82.50, 82.92, 82.50, 82.30, 82.15, 81.25, 81.25, 82.20, 82.70, 82.44
КОТЕ ЗАШТИТНОГ СЛОЈА	83.80, 84.12, 83.80
ОДСТОЈАЊА	−20.68, −17.15, −14.93, −12.45, −10.95, −10.65, −8.71, −2.35, 4.00, 5.95, 6.25, 7.75, 9.09, 9.61, 11.03, 12.84, 18.05

84+800.00

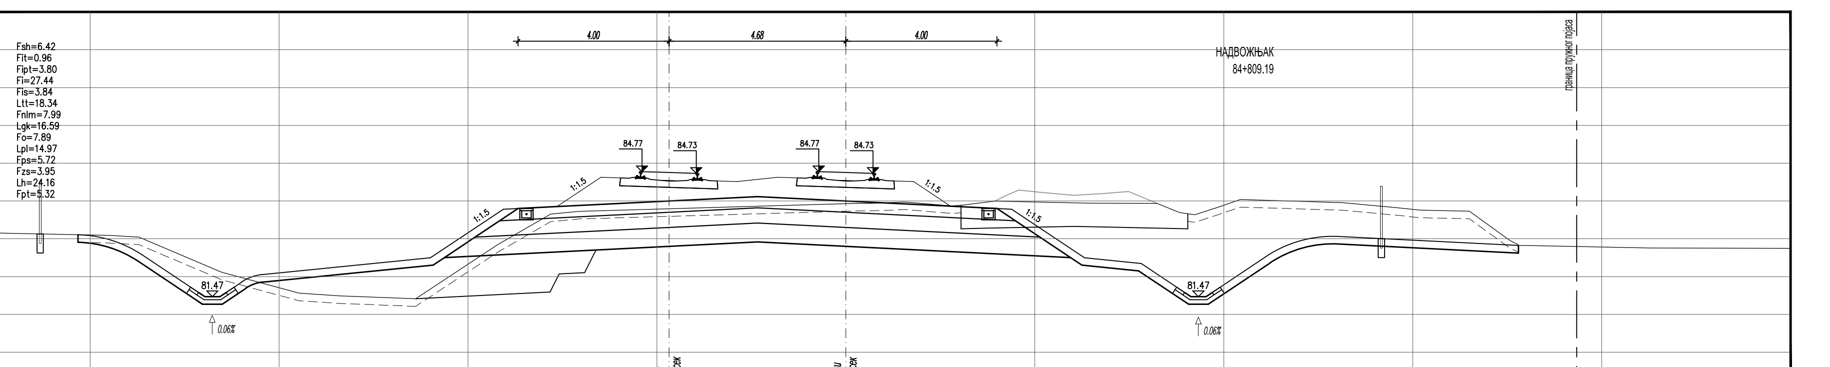

КОТЕ НАСИПА/УСЕКА	82.91, 82.40, 81.36, 81.27, 81.69, 82.30, 82.50, 82.92, 82.50, 82.30, 82.15, 81.27, 81.27, 82.36, 82.86, 82.62
КОТЕ ЗАШТИТНОГ СЛОЈА	83.80, 84.12, 83.80
ОДСТОЈАЊА	−20.32, −18.73, −17.15, −16.50, −15.88, −10.92, −10.62, −8.68, −2.34, 4.00, 5.95, 6.25, 7.75, 9.07, 9.59, 11.23, 13.04, 17.80

84+825.00

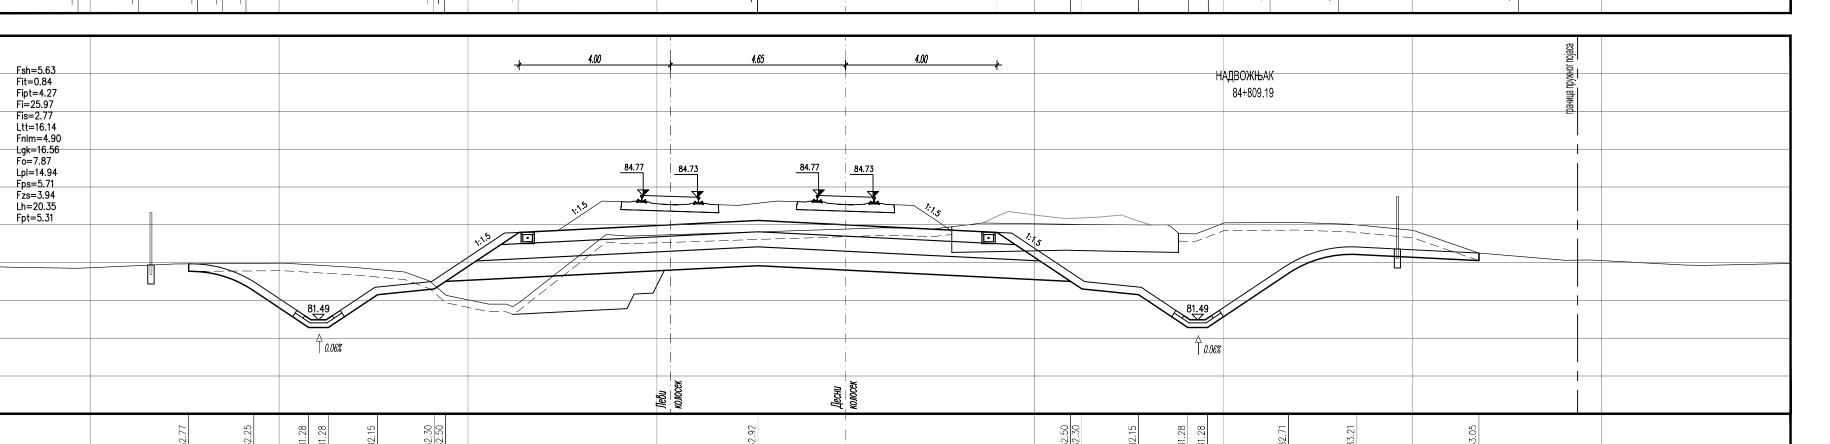

КОТЕ НАСИПА/УСЕКА	82.77, 82.25, 81.28, 81.28, 82.15, 82.30, 82.50, 82.92, 82.50, 82.30, 82.15, 81.28, 81.28, 82.71, 83.21, 83.05
КОТЕ ЗАШТИТНОГ СЛОЈА	83.80, 84.12, 83.80
ОДСТОЈАЊА	−17.39, −15.67, −14.22, −13.69, −12.39, −10.89, −10.59, −8.65, −2.32, 4.00, 5.95, 6.25, 7.75, 9.05, 9.57, 11.71, 13.52, 16.75

ЛЕГЕНДА:

Fsh... СКИДАЊЕ ХУМУСА
Fit... ИСКОП ПОСТОЈЕЋЕГ ТУЦАНИКА
Fipt... ИСКОП ПОСТОЈЕЋЕГ ТАМПОНА
Fi... ИСКОП
Fis... ИСКОП СТЕПЕНИЦА
Ltt... ВАЉАЊЕ ТЕМЕЉНОГ ТЛА
Fnlm... НАСИП ОД ЛОКАЛНОГ МАТЕРИЈАЛА
Fnnm... НАСИП ОД НЕКОХЕРЕНТНОГ МАТЕРИЈАЛА
Lgk... ГЕОКОМПОЗИТ
Fo... СЛОЈ ОЈАЧАЊА НАСИПА-ЗАМЕНЕ ТЛА
Lpl... ВАЉАЊЕ ПЛАНУМА
Fps... ПРЕЛАЗНИ СЛОЈ
Fzs... ЗАШТИТНИ СЛОЈ
Lh... ХУМУЗИРАЊЕ
Fpt... ПРОЈЕКТОВАНИ ТУЦАНИК
Fid... ИСКОП ДРЕНАЖЕ

Број	Датум	Опис
03		
02		
01		

Ревизиони блок:

САОБРАЋАЈНИ ИНСТИТУТ ЦИП, д.о.о.

Немањина 6; 11000 Београд; Србија
Тел: 011/3618-134; Факс: 011/3618-324; web site: www.sicip.co.rs

Организациона јединица:САОБРАЋАЈНИЦЕ

Одговорни пројектант:
Даница Панић, маст. инж. грађ.
лиценца број: 430И071 20

Сарадници:

Инвеститор пројекта: " ИНФРАСТРУКТУРА ЖЕЛЕЗНИЦЕ СРБИЈЕ " А.Д.
Немањина 6/IV, Београд

Наручилац пројекта: Joint Venture of
China Railway International Corporation Ltd. (CRIC) No.10 Fuxing Road,Haidian District,Beijing P.R.China, 100844
China Communication Construction Company Ltd. (CCCC) No.85 Deshengmenwai Street,Xicheng District,Beijing P.R.China, 100088

Објекат:
ПРУГА БЕОГРАД - СУБОТИЦА - ДРЖАВНА ГРАНИЦА (КЕЛЕБИЈА)
ДЕОНИЦА ПРУГЕ НОВИ САД - СУБОТИЦА - ДРЖАВНА ГРАНИЦА (КЕЛЕБИЈА)

Део пројекта:
ПРОЈЕКАТ ТРАСЕ ПРУГЕ И СТАНИЦА - ДОЊИ И ГОРЊИ СТРОЈ

2/2.2.1 ПРОЈЕКАТ ТРАСЕ ПРУГЕ И СТАНИЦА - ДОЊИ И ГОРЊИ СТРОЈ - ОТВОРЕНА ПРУГА РУМЕНКА - КИСАЧ

Унутрашња контрола:
Милан Јелкић, дипл.инж.грађ.

Главни пројектант:
др Љиљана Милић Марковић, дипл. грађ. инж.

Руководилац организационе јединице:
мр Новица Стевановић, дипл.грађ.инж.

Цртеж: ПОПРЕЧНИ ПРОФИЛИ km 84+651.09 - km 84+825.00

Размера: 1:100

Врста тех. док.: ПГД | датум: 04.2021. | Цртеж бр. 2020-250-CAO-2/2. 2.1.7.3.1

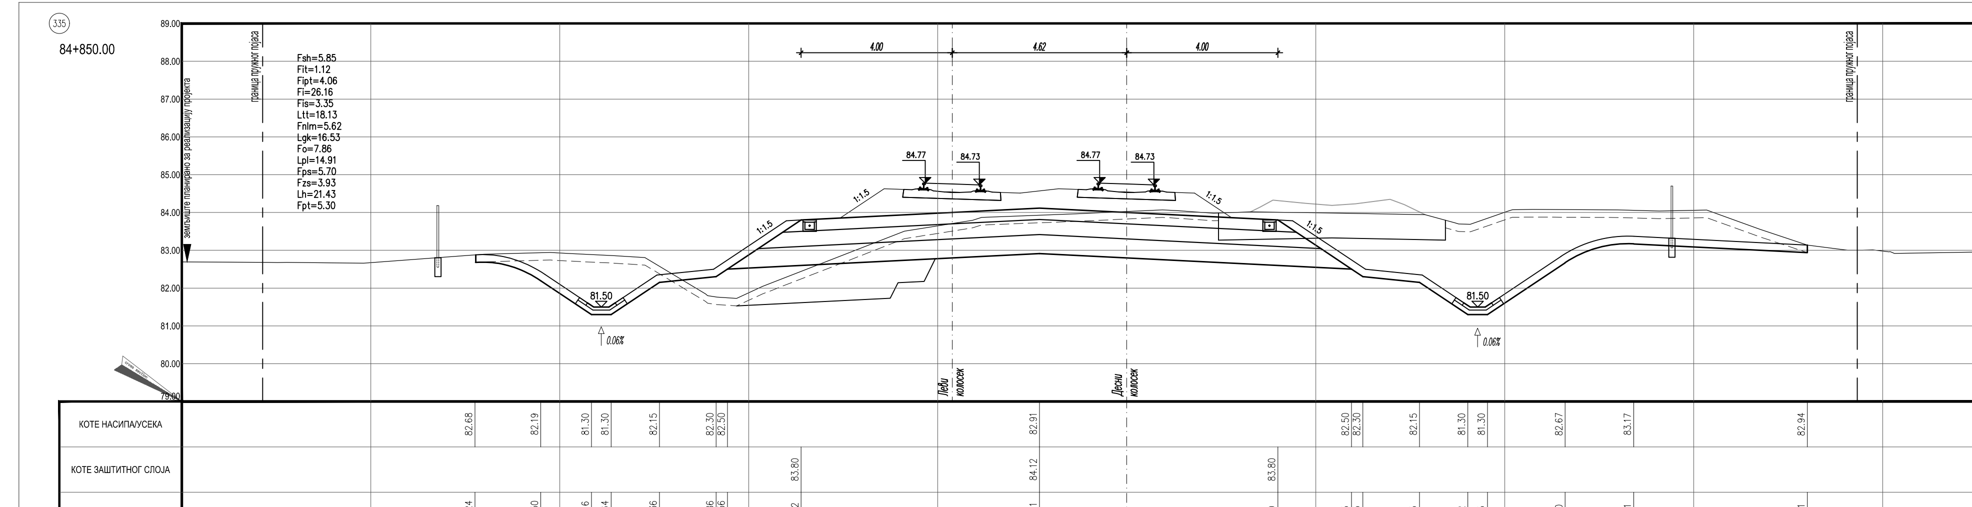

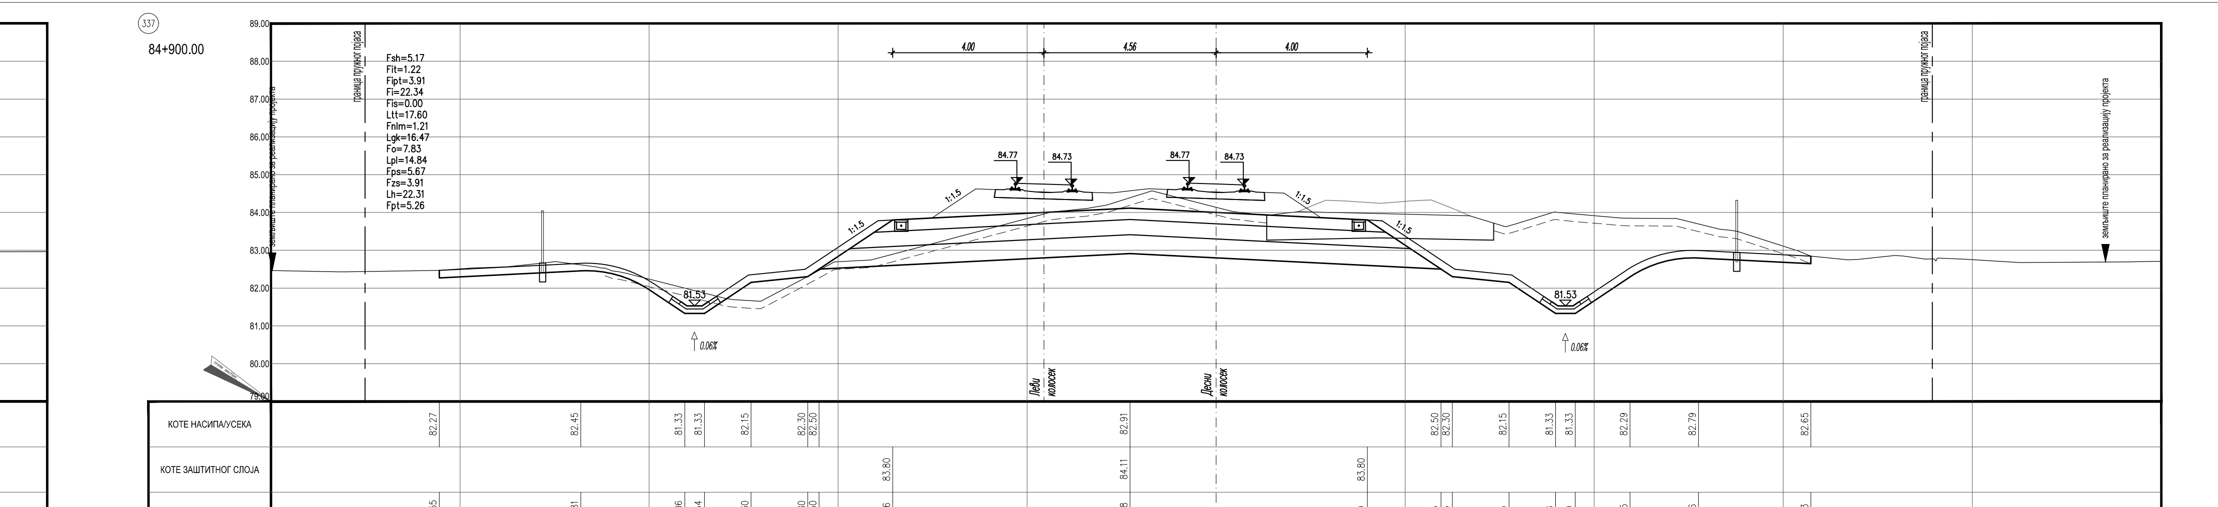

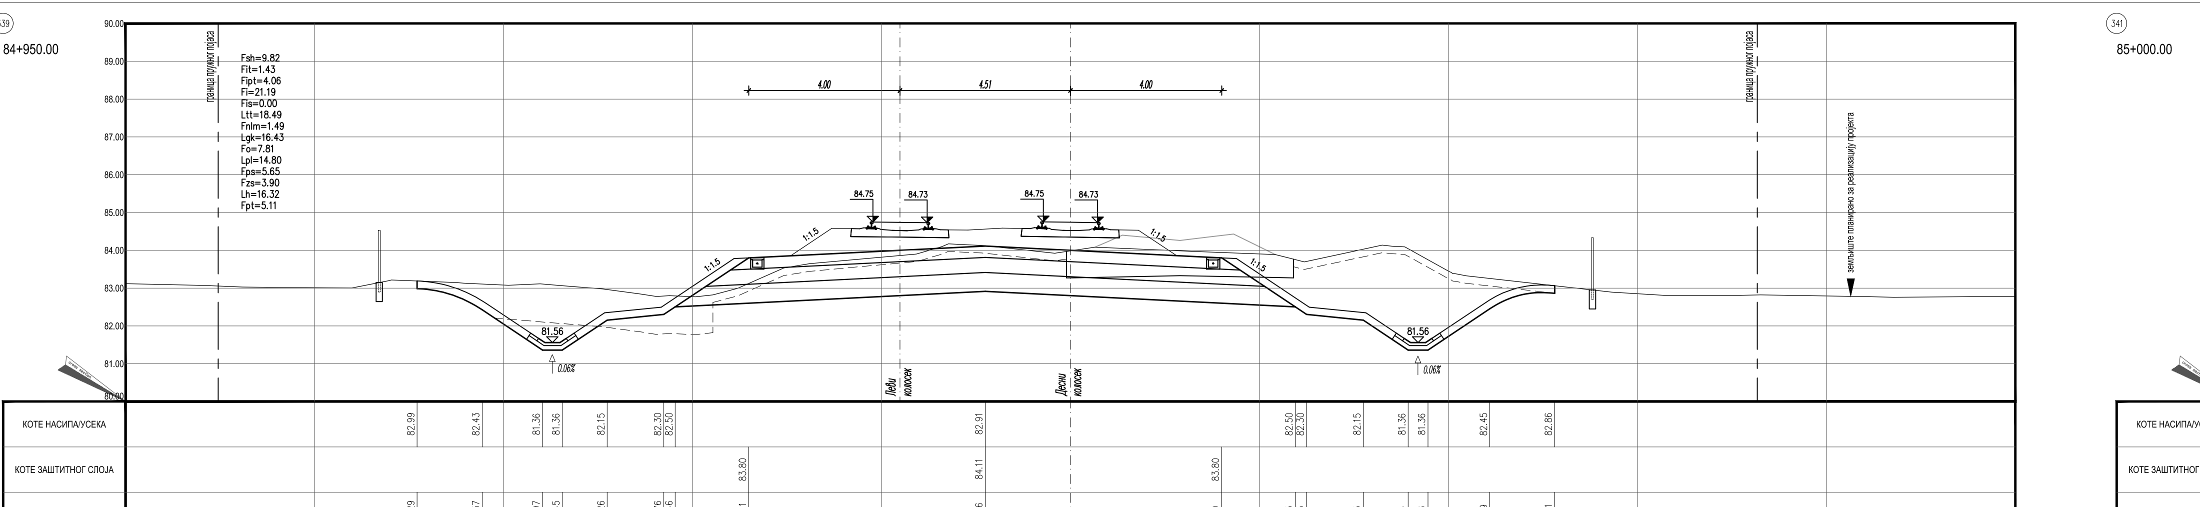

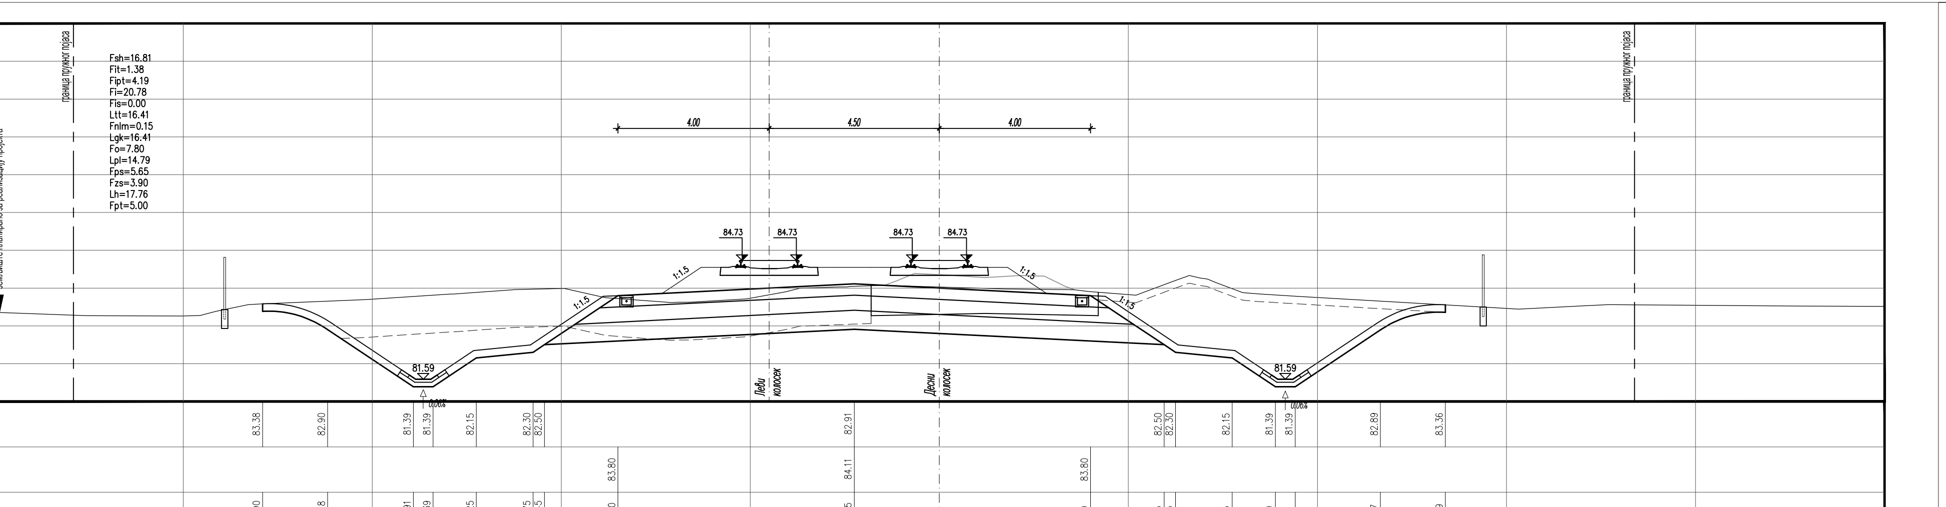

ЛЕГЕНДА:

Fsh... СКИДАЊЕ ХУМУСА
Fit... ИСКОП ПОСТОЈЕЋЕГ ТУЦАНИКА
Fipt... ИСКОП ПОСТОЈЕЋЕГ ТАМПОНА
Fi... ИСКОП
Fis... ИСКОП СТЕПЕНИЦА
Ltt... ВАЉАЊЕ ТЕМЕЉНОГ ТЛА
Fnlm... НАСИП ОД ЛОКАЛНОГ МАТЕРИЈАЛА
Fnnm... НАСИП ОД НЕКОХЕРЕНТНОГ МАТЕРИЈАЛА
Lgk... ГЕОКОМПОЗИТ
Fo... СЛОЈ ОЈАЧАЊА НАСИПА-ЗАМЕНЕ ТЛА
Lpl... ВАЉАЊЕ ПЛАНУМА
Fps... ПРЕЛАЗНИ СЛОЈ
Fzs... ЗАШТИТНИ СЛОЈ
Lh... ХУМУЗИРАЊЕ
Fpt... ПРОЈЕКТОВАНИ ТУЦАНИК
Fid... ИСКОП ДРЕНАЖЕ

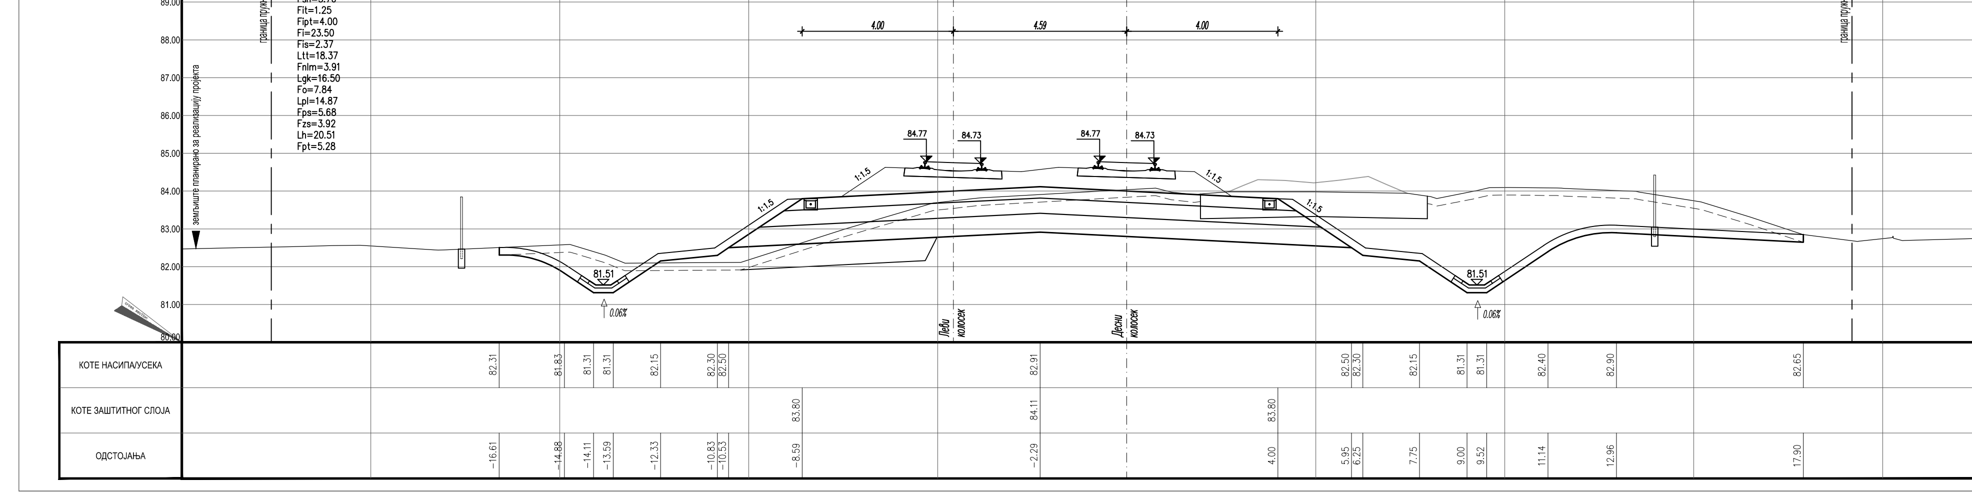

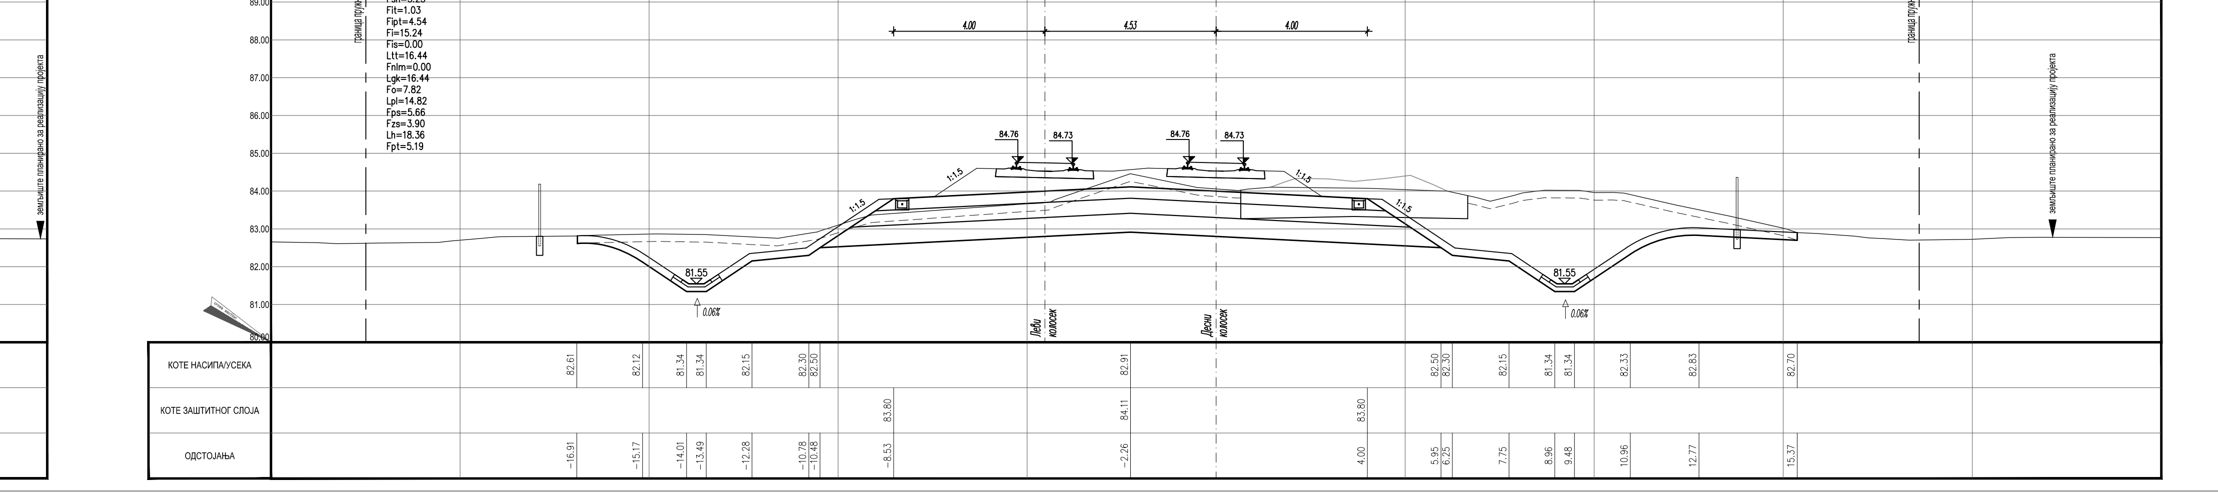

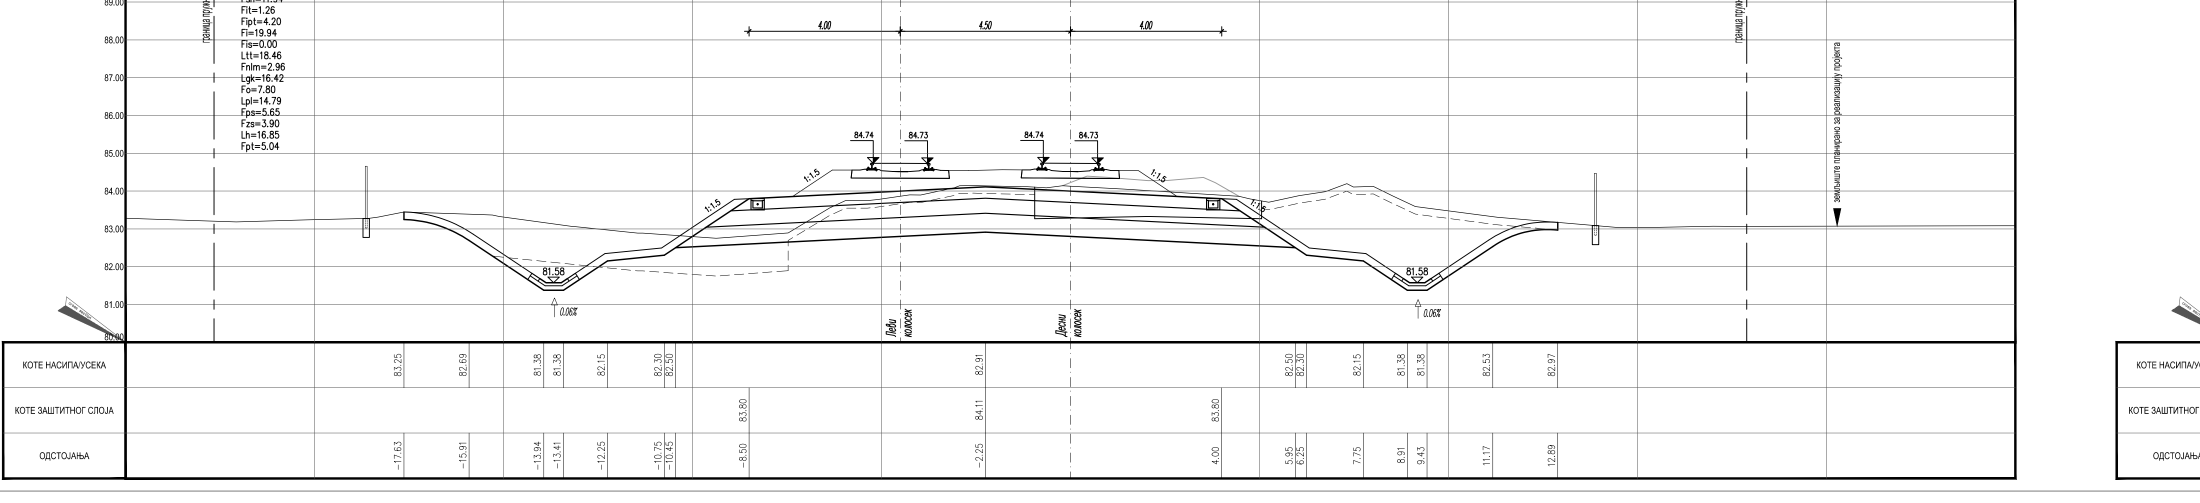

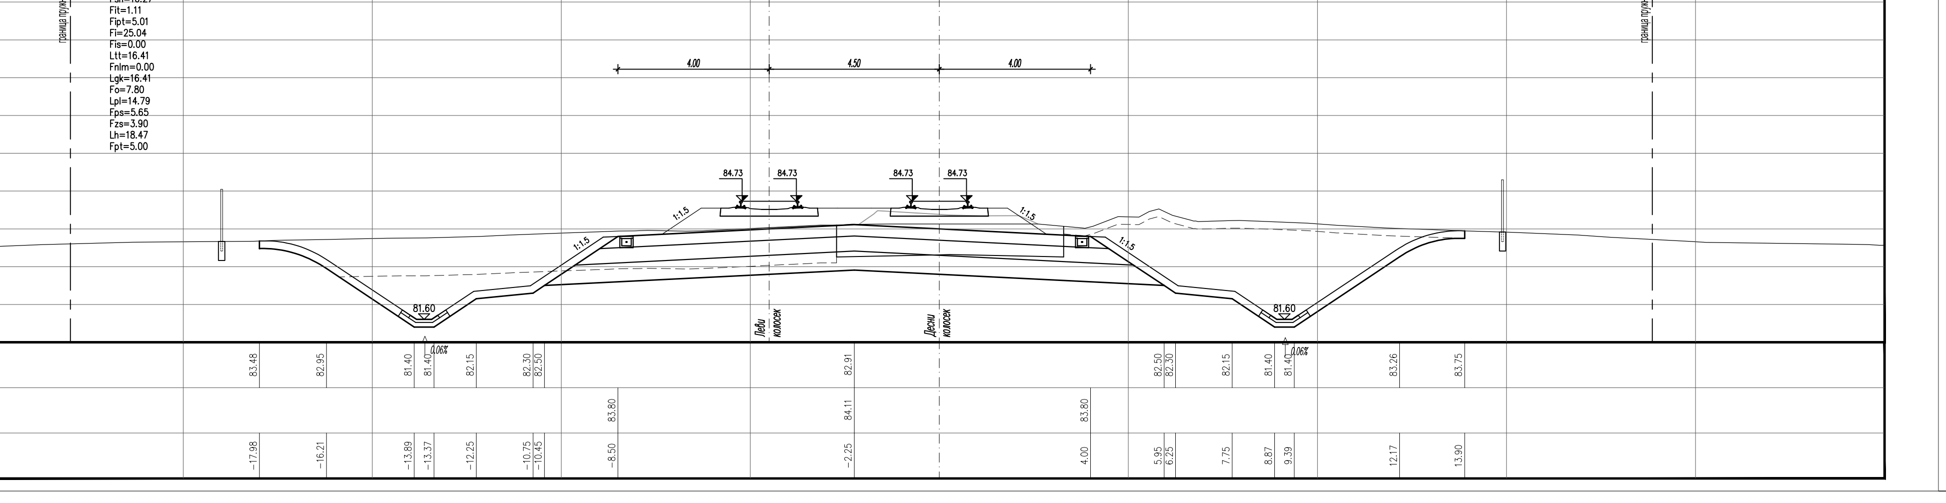

Број	Датум	Опис
03		
02		
01		

Ревизиони блок:

САОБРАЋАЈНИ ИНСТИТУТ ЦИП, д.о.о.

Немањина 6; 11000 Београд; Србија
Тел: 011/3618-134; Факс: 011/3618-324; web site: www.sicip.co.rs

Организациона јединица:САОБРАЋАЈНИЦЕ

Одговорни пројектант:
Даница Панић, маст. инж. грађ.
лиценца број: 430И071 20

Сарадници:

Инвеститор пројекта: " ИНФРАСТРУКТУРА ЖЕЛЕЗНИЦЕ СРБИЈЕ " А.Д.
Немањина 6/IV, Београд

Наручилац пројекта: Joint Venture of
China Railway International Corporation Ltd. (CRIC) No.10 Fuxing Road,Haidian District,Beijing P.R.China, 100044
China Communication Construction Company Ltd. (CCCC) No.85 Deshengmenwai Street,Xicheng District,Beijing P.R.China, 100088

Објекат:
ПРУГА БЕОГРАД - СУБОТИЦА - ДРЖАВНА ГРАНИЦА (КЕЛЕБИЈА)
ДЕОНИЦА ПРУГЕ НОВИ САД - СУБОТИЦА - ДРЖАВНА ГРАНИЦА (КЕЛЕБИЈА)

Део пројекта:
ПРОЈЕКАТ ТРАСЕ ПРУГЕ И СТАНИЦА - ДОЊИ И ГОРЊИ СТРОЈ

2/2.1 ПРОЈЕКАТ ТРАСЕ ПРУГЕ И СТАНИЦА - ДОЊИ И ГОРЊИ СТРОЈ - ОТВОРЕНА ПРУГА РУМЕНКА - КИСАЧ

Унутрашња контрола:
Милан Јелкић, дипл.инж.грађ.

Главни пројектант:
др Љиљана Милић Марковић, дипл. грађ. инж.

Руководилац организационе јединице:
мр Новица Стевановић, дипл.грађ.инж.

Цртеж: ПОПРЕЧНИ ПРОФИЛИ
km 84+850.00 - km 85+025.00

Размера: 1:100

Врста тех. док.: ПГД
Датум: 04.2021.
Цртеж бр.: 2020-250-САО-2/2. 2.1.7.3.2

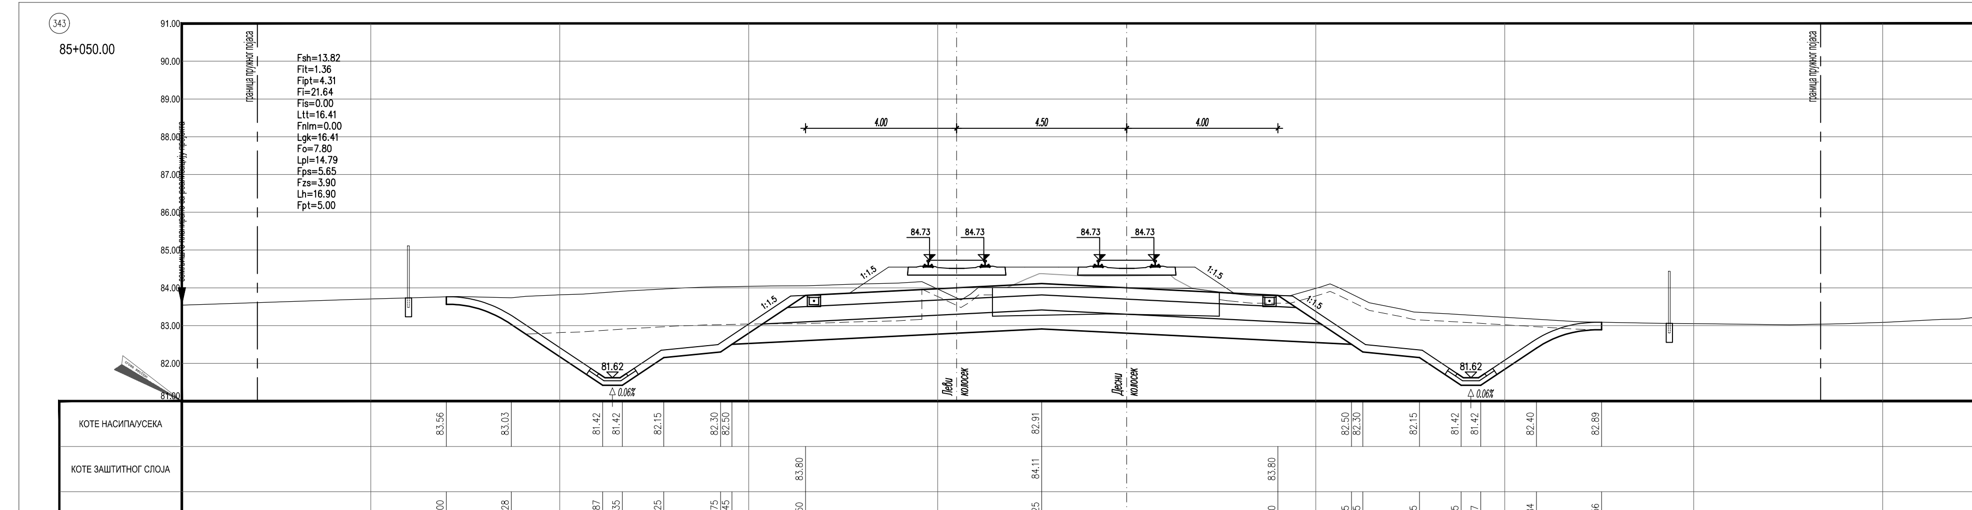

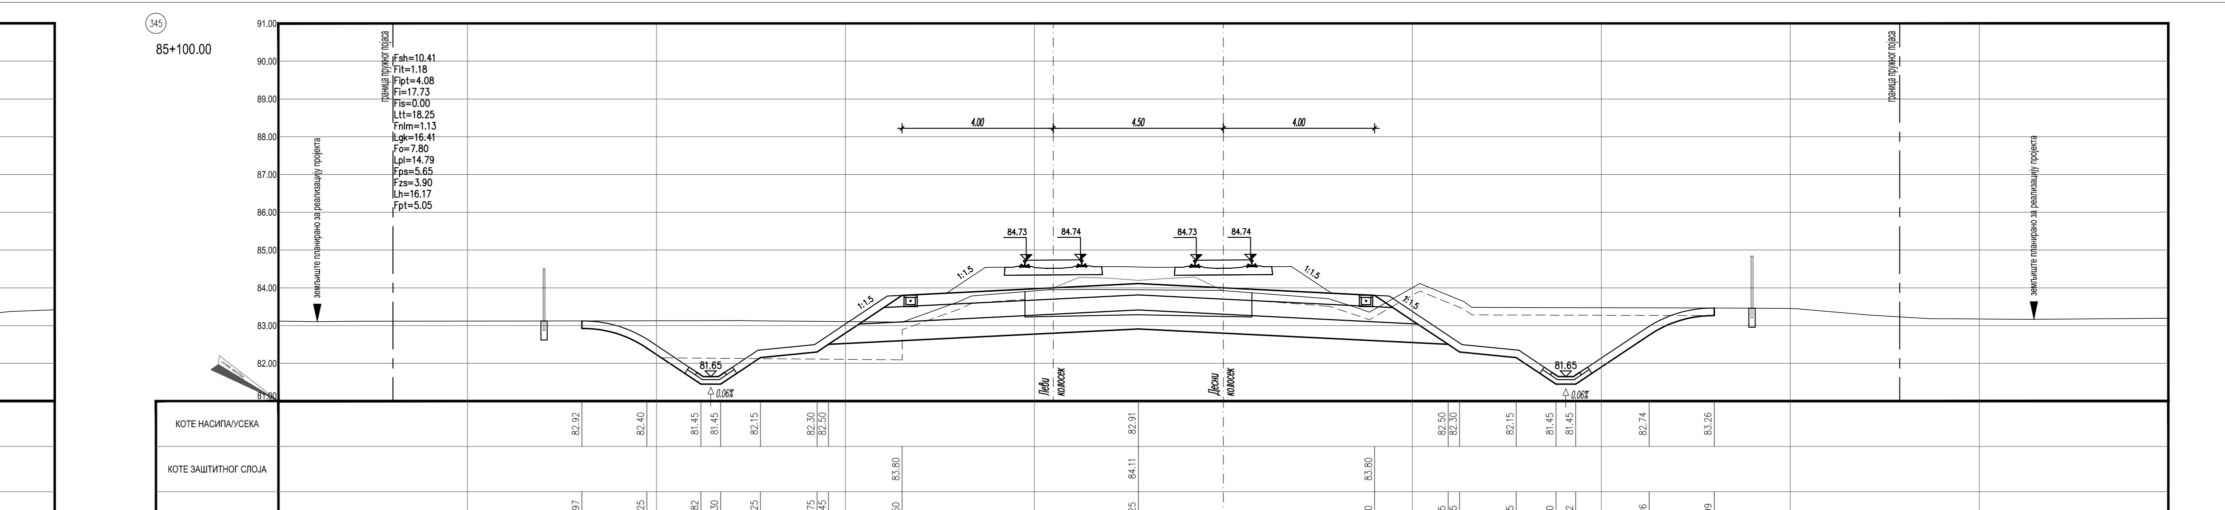

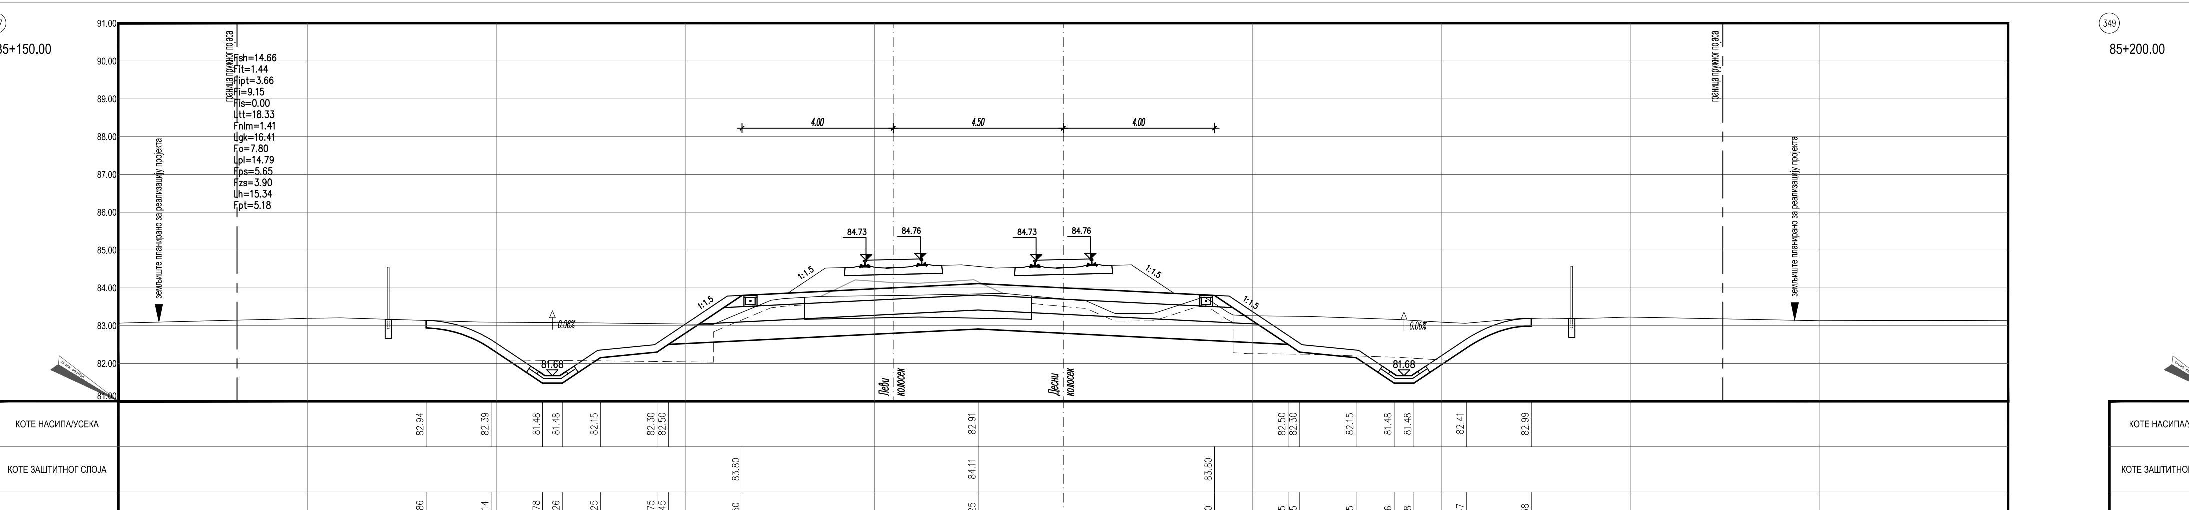

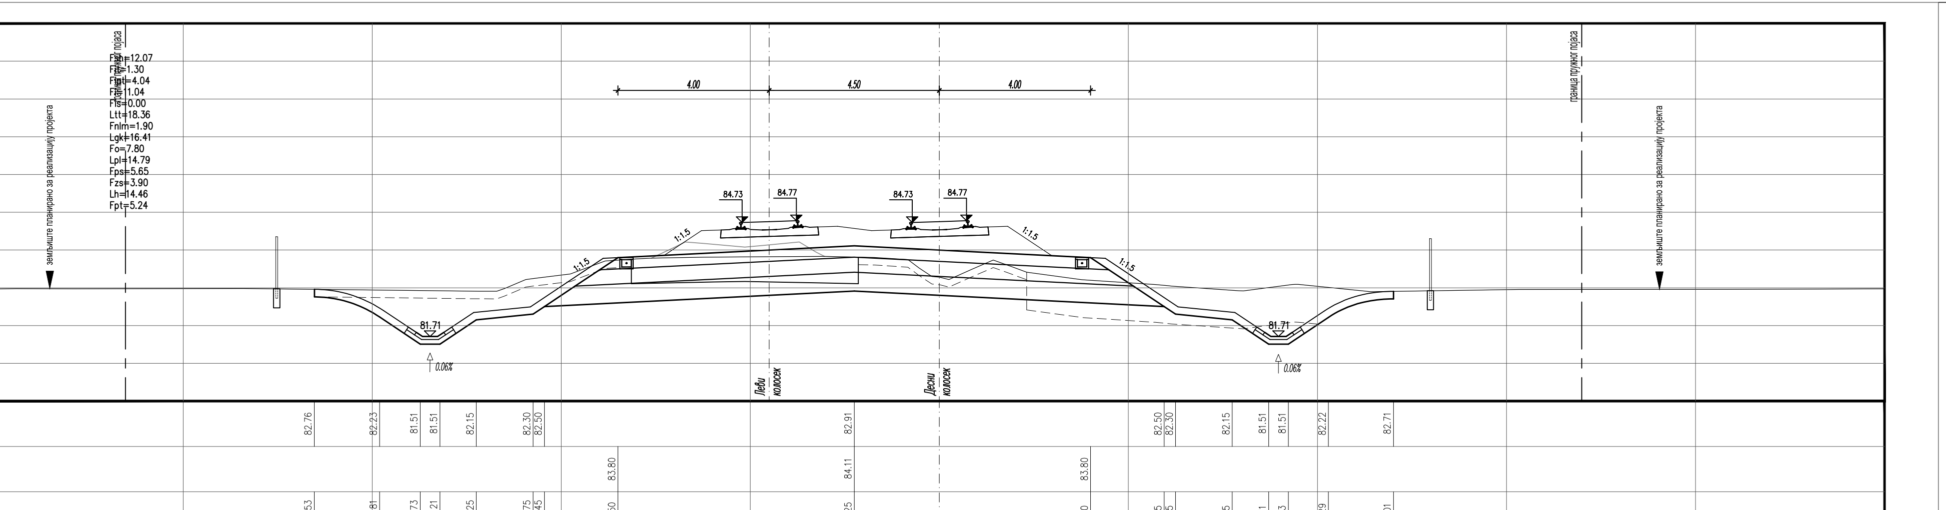

ЛЕГЕНДА:

Fsh... СКИДАЊЕ ХУМУСА
Fit... ИСКОП ПОСТОЈЕЋЕГ ТУЦАНИКА
Fipt... ИСКОП ПОСТОЈЕЋЕГ ТАМПОНА
Fi... ИСКОП
Fis... ИСКОП СТЕПЕНИЦА
Ltt... ВАЉАЊЕ ТЕМЕЉНОГ ТЛА
Fnlm... НАСИП ОД ЛОКАЛНОГ МАТЕРИЈАЛА
Fnnm... НАСИП ОД НЕКОХЕРЕНТНОГ МАТЕРИЈАЛА
Lgk... ГЕОКОМПОЗИТ
Fo... СЛОЈ ОЈАЧАЊА НАСИПА-ЗАМЕНЕ ТЛА
Lpl... ВАЉАЊЕ ПЛАНУМА
Fps... ПРЕЛАЗНИ СЛОЈ
Fzs... ЗАШТИТНИ СЛОЈ
Lh... ХУМУЗИРАЊЕ
Fpt... ПРОЈЕКТОВАНИ ТУЦАНИК
Fid... ИСКОП ДРЕНАЖЕ

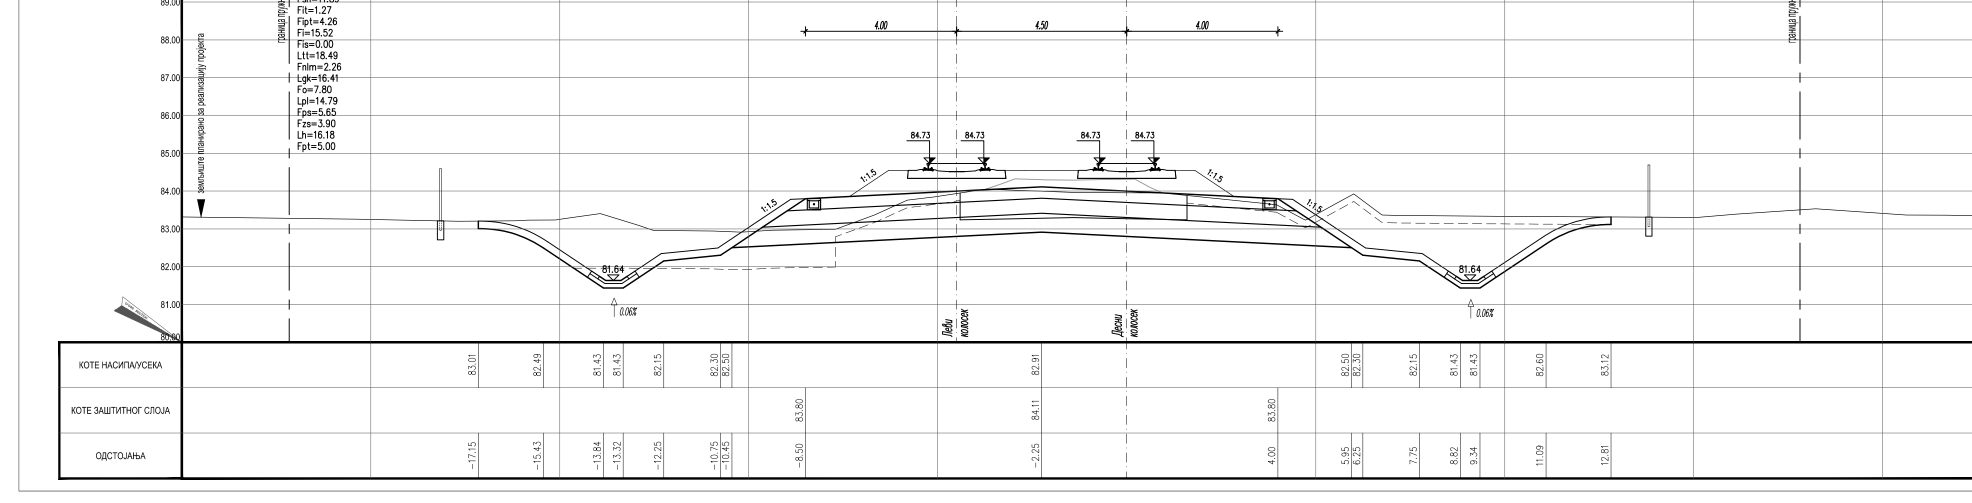

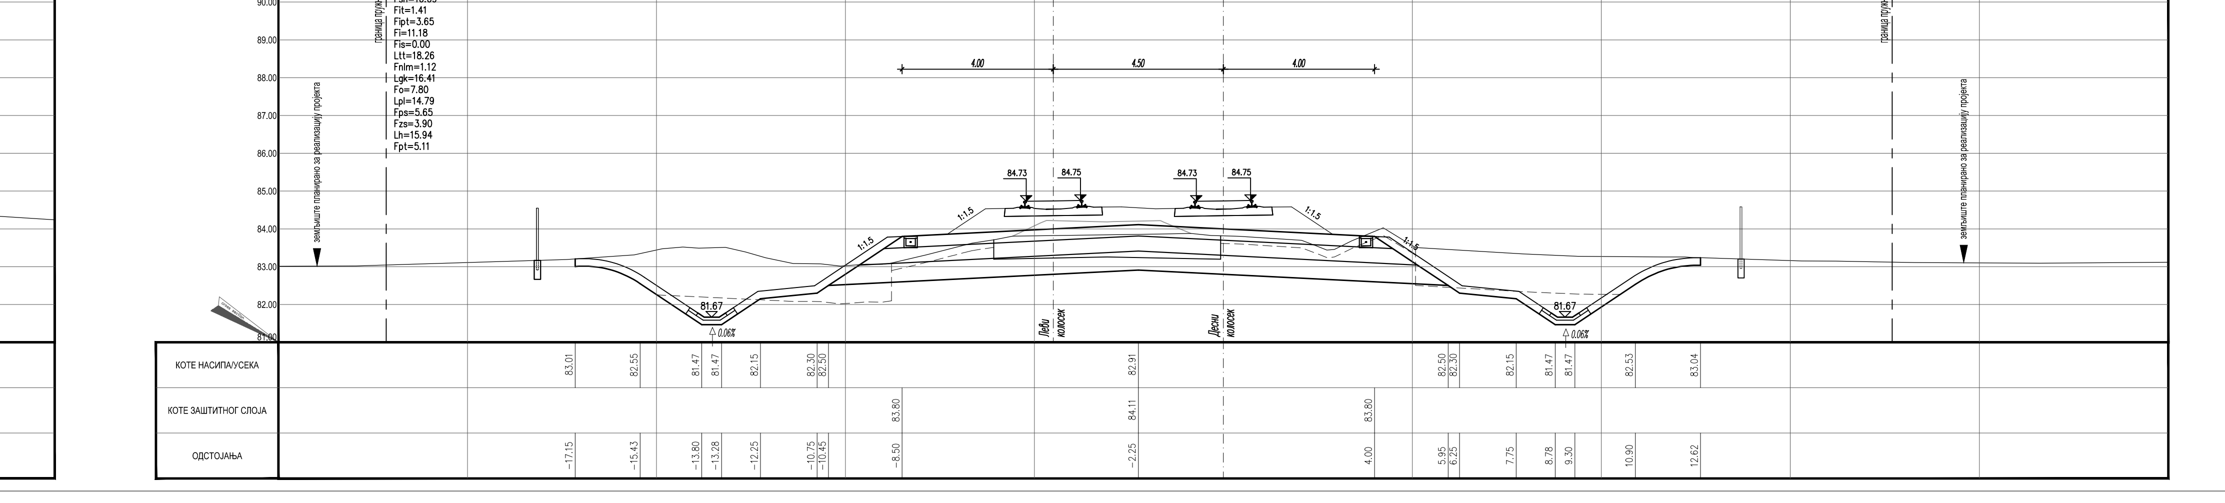

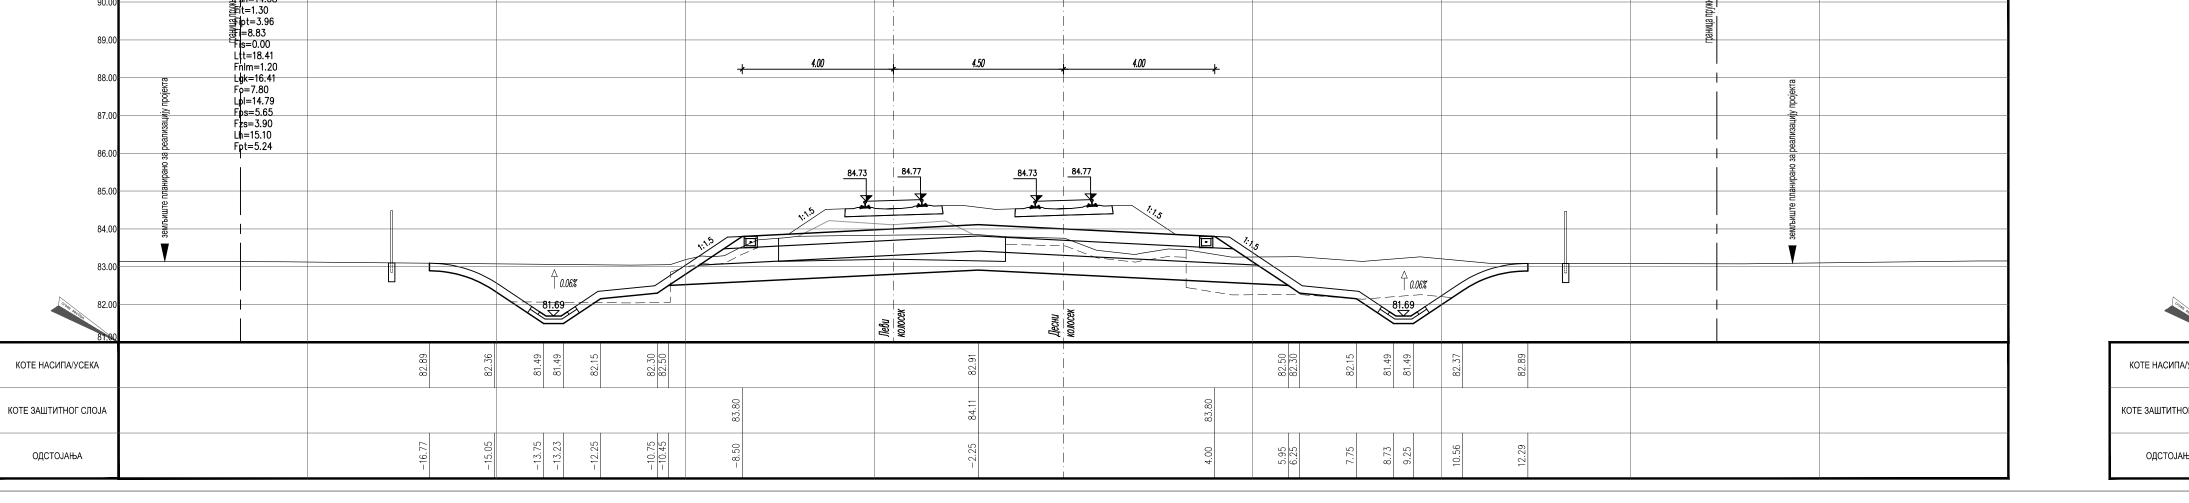

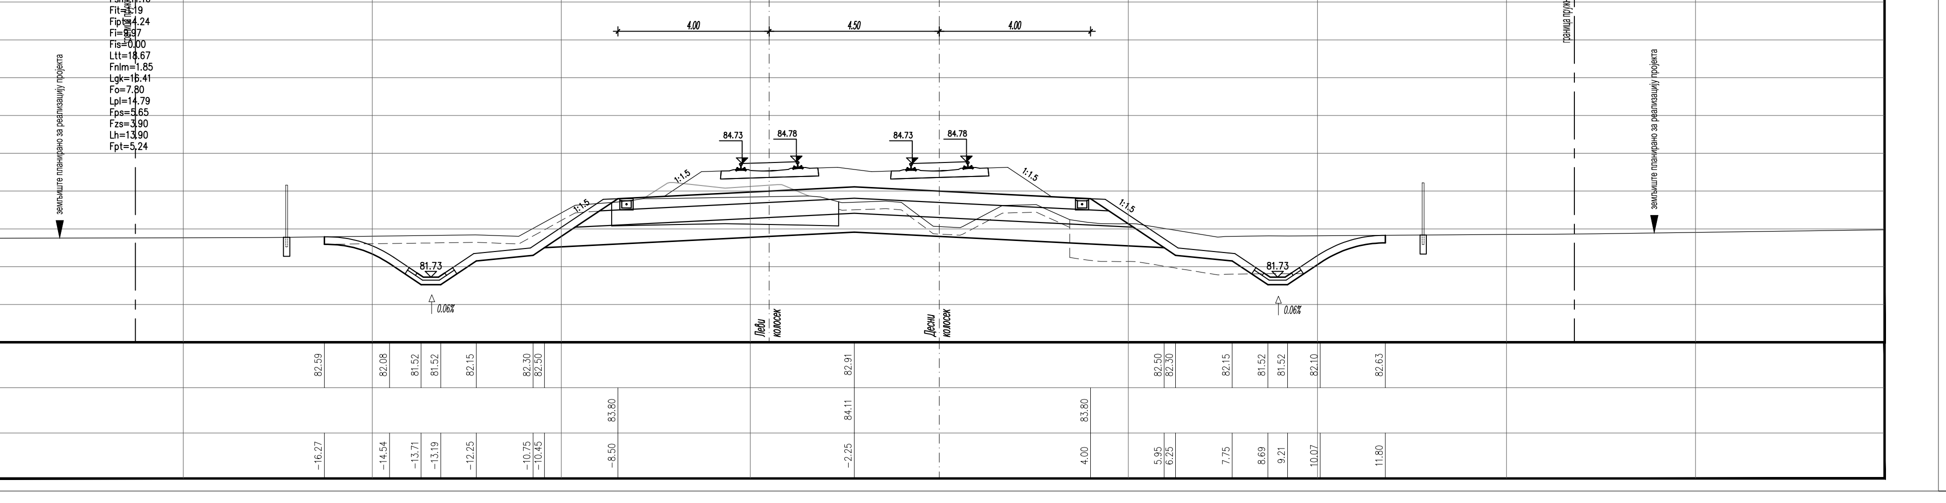

Број	Датум	Опис
03		
02		
01		

Ревизиони блок:

САОБРАЋАЈНИ ИНСТИТУТ ЦИП, д.о.о.
Немањина 6; 11000 Београд; Србија
Тел: 011/3618-134; Факс: 011/3618-324; web site: www.sicip.co.rs

Организациона јединица:САОБРАЋАЈНИЦЕ

Одговорни пројектант: **Даница Панић, маст. инж. грађ.** лиценца број: 430И071 20

Инвеститор пројекта: " ИНФРАСТРУКТУРА ЖЕЛЕЗНИЦЕ СРБИЈЕ " А.Д. Немањина 6/IV, Београд

Наручилац пројекта: Joint Venture of China Railway International Corporation Ltd. (CRIC) No.10 Fuxing Road,Haidian District,Beijing P.R.China, 100044; China Communication Construction Company Ltd. (CCCC) No.85 Deshengmenwai Street,Xicheng District,Beijing P.R.China, 100088

Сарадници:

Објекат: ПРУГА БЕОГРАД - СУБОТИЦА - ДРЖАВНА ГРАНИЦА (КЕЛЕБИЈА) ДЕОНИЦА ПРУГЕ НОВИ САД - СУБОТИЦА - ДРЖАВНА ГРАНИЦА (КЕЛЕБИЈА)

Део пројекта: ПРОЈЕКАТ ТРАСЕ ПРУГЕ И СТАНИЦА - ДОЊИ И ГОРЊИ СТРОЈ

2/2.2.1 ПРОЈЕКАТ ТРАСЕ ПРУГЕ И СТАНИЦА - ДОЊИ И ГОРЊИ СТРОЈ - ОТВОРЕНА ПРУГА РУМЕНКА - КИСАЧ

Унутрашња контрола: **Милан Јелкић, дипл.инж.грађ.**

Главни пројектант: **др Љиљана Милић Марковић, дипл. грађ. инж.**

Руководилац организационе јединице: **мр Новица Стевановић, дипл.грађ.инж.**

Цртеж: **ПОПРЕЧНИ ПРОФИЛИ** km 85+025.00 - km 85+225.00

Размера: 1:100

Врста тех. док.: ПГД | датум: 04.2021. | Цртеж бр.: 2020-250-САО-2/2. 2.1.7.3.3

(351) 85+250.00

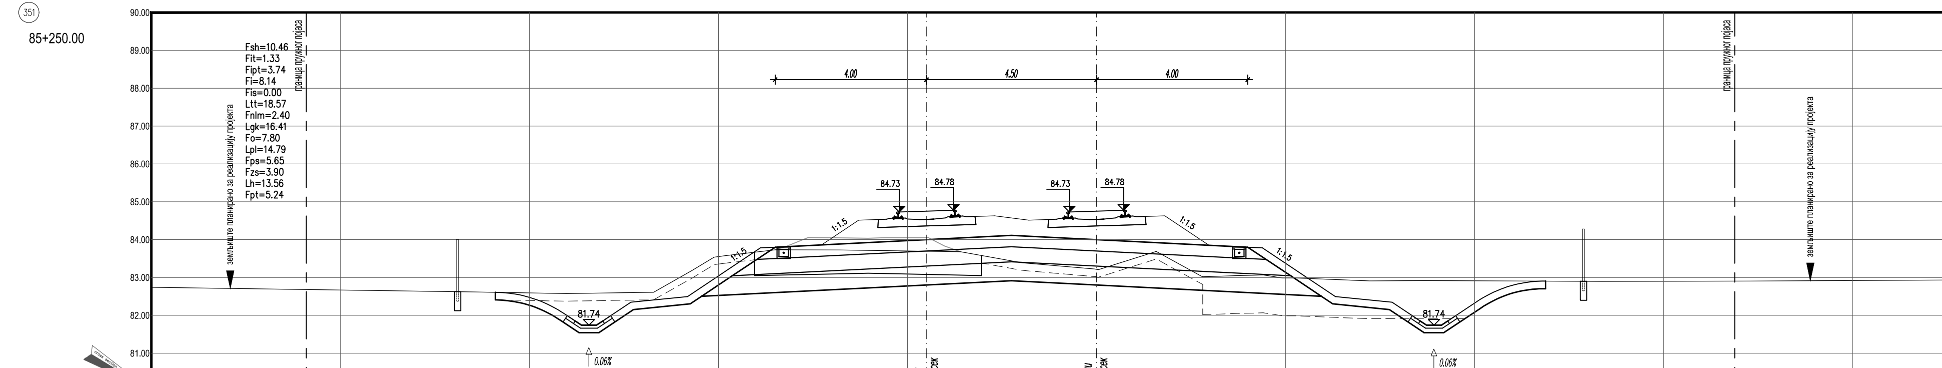

КОТЕ НАСИПА/УСЕКА	82.41, 81.87, 81.54, 81.54, 82.15, 82.30, 82.50, 82.91, 82.50, 82.30, 82.15, 81.54, 81.54, 82.19, 82.70
КОТЕ ЗАШТИТНОГ СЛОЈА	83.80, 84.11, 83.80
ОДСТОЈАЊА	-15.90, -14.18, -13.69, -13.17, -12.25, -10.75, -10.45, -8.50, -2.25, 4.00, 5.95, 6.25, 7.75, 8.67, 9.19, 10.16, 11.88

(352) 85+275.00

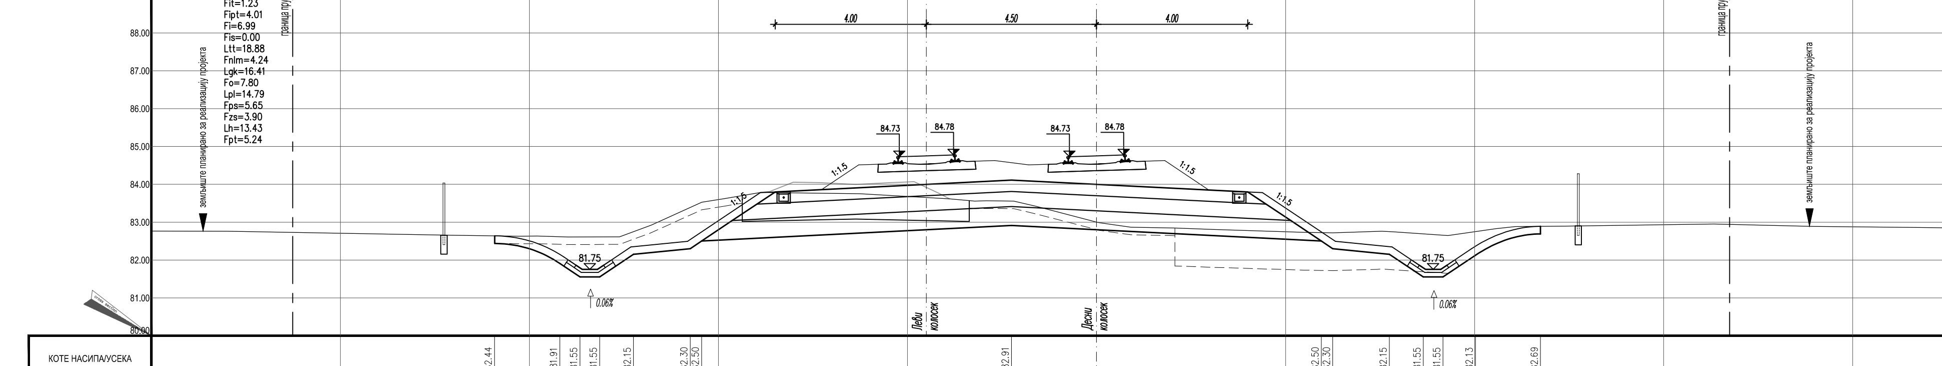

КОТЕ НАСИПА/УСЕКА	82.44, 81.91, 81.55, 81.55, 82.15, 82.30, 82.50, 82.91, 82.50, 82.30, 82.15, 81.55, 81.55, 82.13, 82.69
КОТЕ ЗАШТИТНОГ СЛОЈА	83.80, 84.11, 83.80
ОДСТОЈАЊА	-15.92, -14.20, -13.66, -13.14, -12.25, -10.75, -10.45, -8.50, -2.25, 4.00, 5.95, 6.25, 7.75, 8.64, 9.16, 10.02, 11.74

(353) 85+300.00

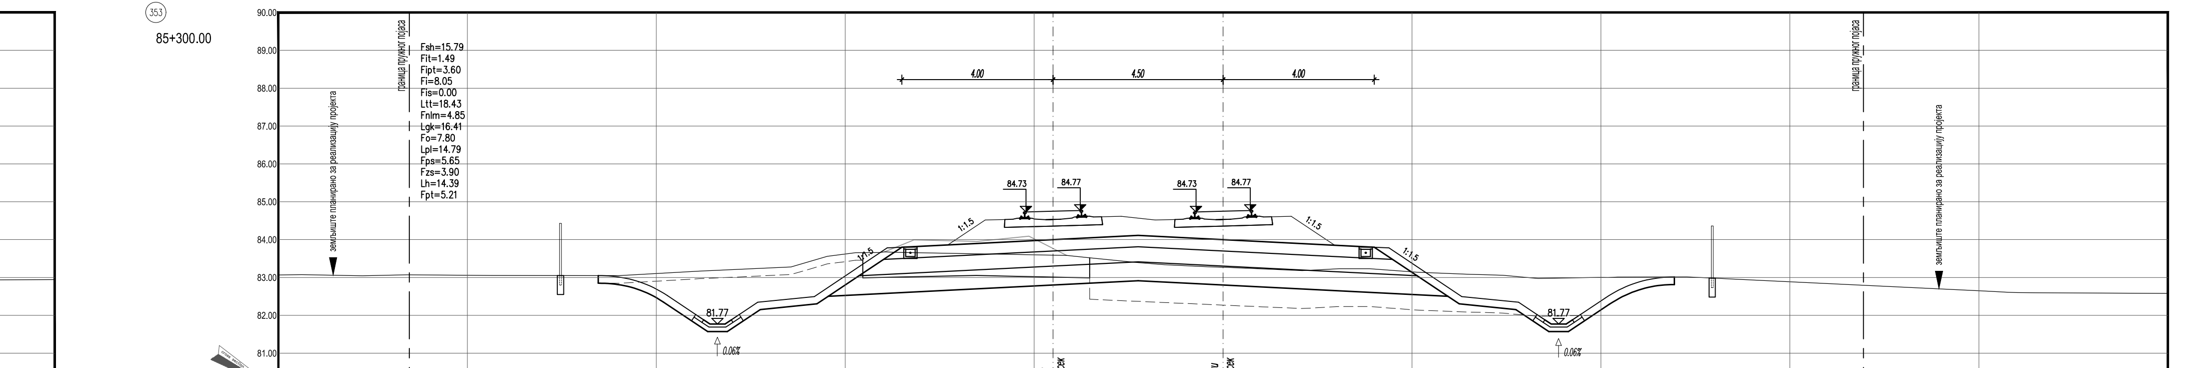

КОТЕ НАСИПА/УСЕКА	82.85, 82.35, 81.57, 81.57, 82.15, 82.30, 82.50, 82.91, 82.50, 82.30, 82.15, 81.57, 81.57, 82.29, 82.81
КОТЕ ЗАШТИТНОГ СЛОЈА	83.80, 84.11, 83.80
ОДСТОЈАЊА	-16.53, -14.81, -13.64, -13.12, -12.25, -10.75, -10.45, -8.50, -2.25, 4.00, 5.95, 6.25, 7.75, 8.62, 9.14, 10.22, 11.94

(354) 85+325.00

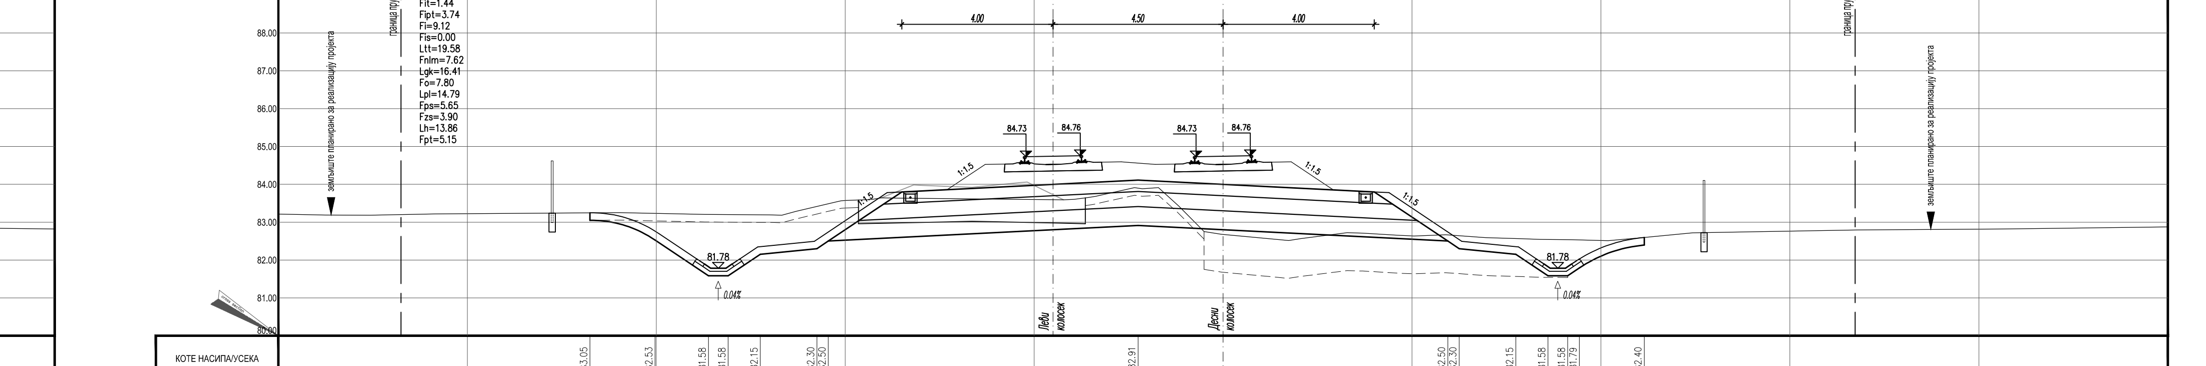

КОТЕ НАСИПА/УСЕКА	83.05, 82.53, 81.58, 81.58, 82.15, 82.30, 82.50, 82.91, 82.50, 82.30, 82.15, 81.58, 81.58, 81.79, 82.40
КОТЕ ЗАШТИТНОГ СЛОЈА	83.80, 84.11, 83.80
ОДСТОЈАЊА	-16.75, -15.03, -13.62, -13.10, -12.25, -10.75, -10.45, -8.50, -2.25, 4.00, 5.95, 6.25, 7.75, 8.60, 9.12, 9.43, 11.15

(355) 85+350.00

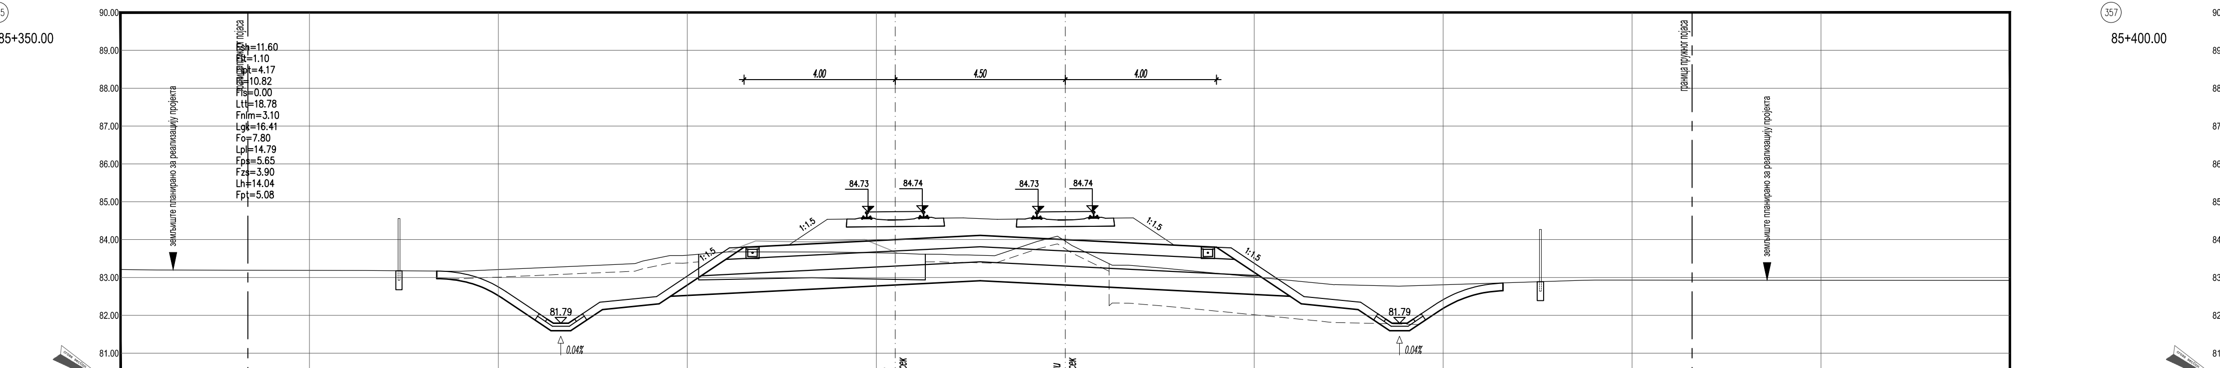

КОТЕ НАСИПА/УСЕКА	82.97, 82.46, 81.59, 81.59, 82.15, 82.30, 82.50, 82.91, 82.50, 82.30, 82.15, 81.59, 81.59, 82.10, 82.65
КОТЕ ЗАШТИТНОГ СЛОЈА	83.80, 84.11, 83.80
ОДСТОЈАЊА	-16.63, -14.91, -13.61, -13.09, -12.25, -10.75, -10.45, -8.50, -2.25, 4.00, 5.95, 6.25, 7.75, 8.59, 9.11, 9.86, 11.58

(356) 85+375.00

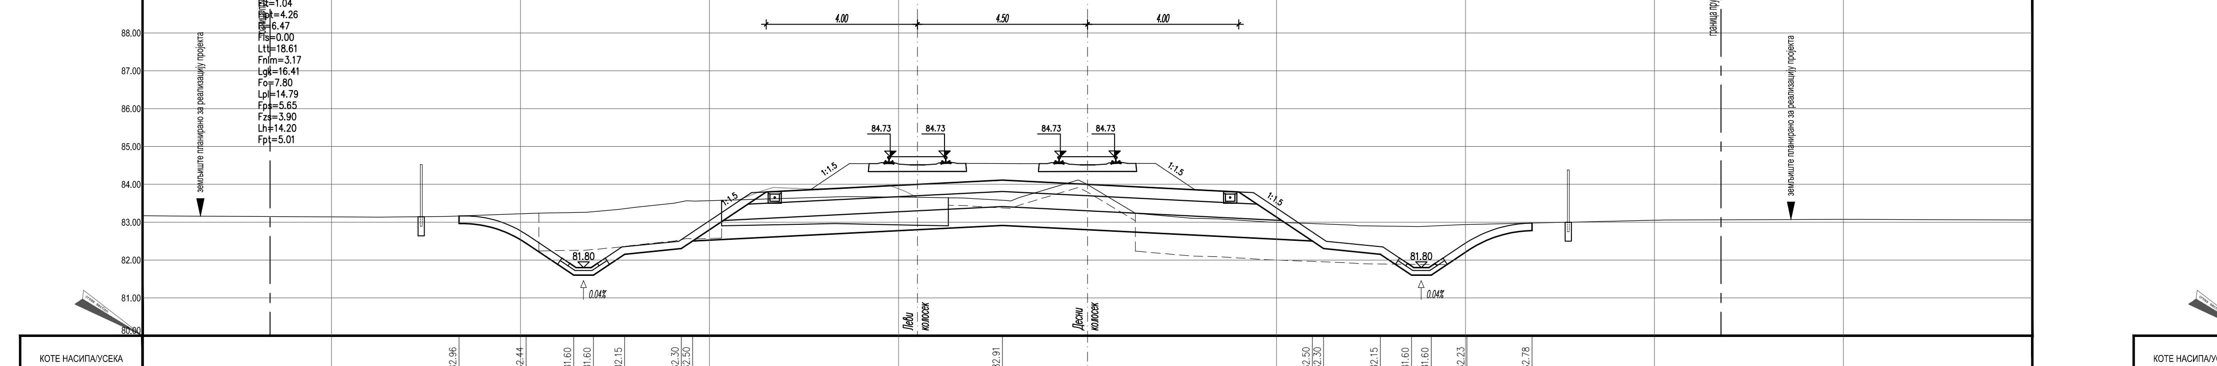

КОТЕ НАСИПА/УСЕКА	82.96, 82.44, 81.60, 81.60, 82.15, 82.30, 82.50, 82.91, 82.50, 82.30, 82.15, 81.60, 81.60, 82.23, 82.78
КОТЕ ЗАШТИТНОГ СЛОЈА	83.80, 84.11, 83.80
ОДСТОЈАЊА	-16.63, -14.85, -13.59, -13.07, -12.25, -10.75, -10.45, -8.50, -2.25, 4.00, 5.95, 6.25, 7.75, 8.57, 9.09, 10.04, 11.76

(357) 85+400.00

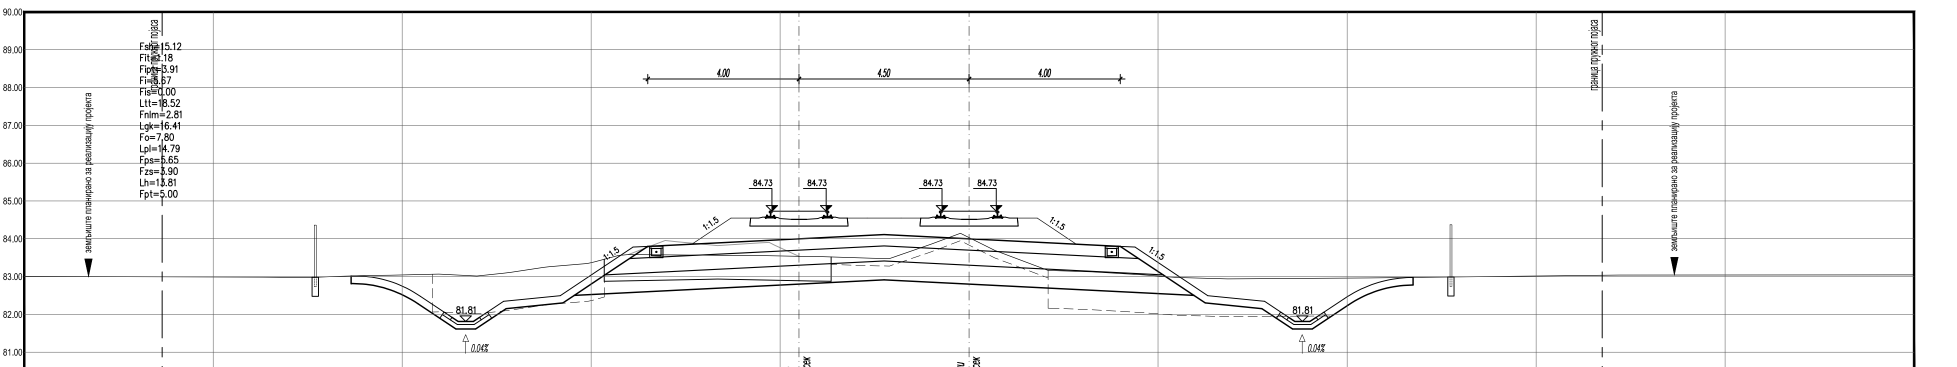

КОТЕ НАСИПА/УСЕКА	82.81, 82.28, 81.61, 81.61, 82.15, 82.30, 82.50, 82.91, 82.50, 82.30, 82.15, 81.61, 81.61, 82.24, 82.78
КОТЕ ЗАШТИТНОГ СЛОЈА	83.80, 84.11, 83.80
ОДСТОЈАЊА	-16.35, -14.58, -13.58, -13.06, -12.25, -10.75, -10.45, -8.50, -2.25, 4.00, 5.95, 6.25, 7.75, 8.56, 9.08, 10.03, 11.75

(358) 85+425.00

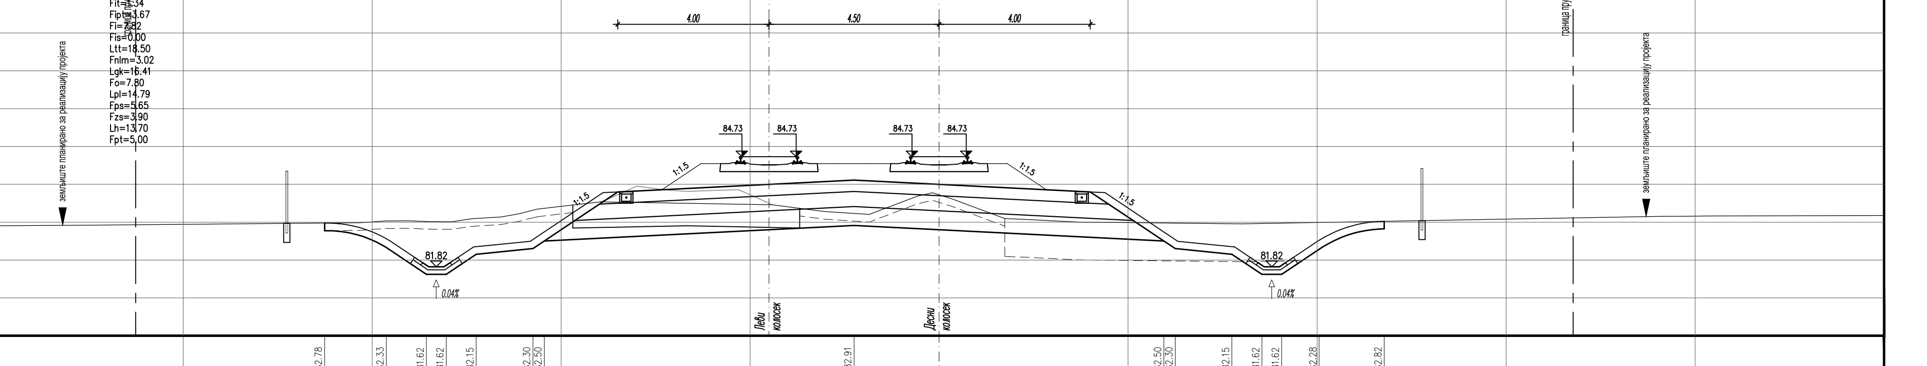

КОТЕ НАСИПА/УСЕКА	82.78, 82.33, 81.62, 81.62, 82.15, 82.30, 82.50, 82.91, 82.50, 82.30, 82.15, 81.62, 81.62, 82.28, 82.82
КОТЕ ЗАШТИТНОГ СЛОЈА	83.80, 84.11, 83.80
ОДСТОЈАЊА	-16.26, -14.62, -13.56, -13.04, -12.25, -10.75, -10.45, -8.50, -2.25, 4.00, 5.95, 6.25, 7.75, 8.54, 9.06, 10.05, 11.78

ЛЕГЕНДА:

- Fsh... СКИДАЊЕ ХУМУСА
- Fit... ИСКОП ПОСТОЈЕЋЕГ ТУЦАНИКА
- Fipt... ИСКОП ПОСТОЈЕЋЕГ ТАМПОНА
- Fi... ИСКОП
- Fis... ИСКОП СТЕПЕНИЦА
- Ltt... ВАЉАЊЕ ТЕМЕЉНОГ ТЛА
- Fnlm... НАСИП ОД ЛОКАЛНОГ МАТЕРИЈАЛА
- Fnnm... НАСИП ОД НЕКОХЕРЕНТНОГ МАТЕРИЈАЛА
- Lgk... ГЕОКОМПОЗИТ
- Fo... СЛОЈ ОЈАЧАЊА НАСИПА-ЗАМЕНЕ ТЛА
- Lpl... ВАЉАЊЕ ПЛАНУМА
- Fps... ПРЕЛАЗНИ СЛОЈ
- Fzs... ЗАШТИТНИ СЛОЈ
- Lh... ХУМУЗИРАЊЕ
- Fpt... ПРОЈЕКТОВАНИ ТУЦАНИК
- Fid... ИСКОП ДРЕНАЖЕ

Број	Датум	Опис
03		
02		
01		

Ревизиони блок:

САОБРАЋАЈНИ ИНСТИТУТ ЦИП, д.о.о.

Немањина 6; 11000 Београд; Србија
Тел: 011/3618-134; Факс: 011/3618-324; web site: www.sicip.co.rs

Организациона јединица: САОБРАЋАЈНИЦЕ

Одговорни пројектант: **Даница Панић, маст. инж. грађ.** лиценца број: 430И071 20

Сарадници:

Инвеститор пројекта: " ИНФРАСТРУКТУРА ЖЕЛЕЗНИЦЕ СРБИЈЕ " А.Д. Немањина 6/IV, Београд

Наручилац пројекта: Joint Venture of China Railway International Corporation Ltd. (CRIC) No.10 Fuxing Road,Haidian District,Beijing P.R.China, 100044; China Communication Construction Company Ltd. (CCCC) No.85 Deshengmenwai Street,Xicheng District,Beijing P.R.China, 100088

Објекат: ПРУГА БЕОГРАД - СУБОТИЦА - ДРЖАВНА ГРАНИЦА (КЕЛЕБИЈА) ДЕОНИЦА ПРУГЕ НОВИ САД - СУБОТИЦА - ДРЖАВНА ГРАНИЦА (КЕЛЕБИЈА)

Део пројекта: ПРОЈЕКАТ ТРАСЕ ПРУГЕ И СТАНИЦА - ДОЊИ И ГОРЊИ СТРОЈ

2/2.2.1 ПРОЈЕКАТ ТРАСЕ ПРУГЕ И СТАНИЦА - ДОЊИ И ГОРЊИ СТРОЈ - ОТВОРЕНА ПРУГА РУМЕНКА - КИСАЧ

Унутрашња контрола: **Милан Јелкић, дипл.инж.грађ.**

Главни пројектант: др Љиљана Милић Марковић, дипл. грађ. инж.

Руководилац организационе јединице: **мр Новица Стевановић, дипл.грађ.инж.**

Цртеж: ПОПРЕЧНИ ПРОФИЛИ km 85+250.00 - km 85+425.00

Размера: 1:100

Врста тех. док.: ПГД | датум: 04.2021. | Цртеж бр.: 2020-250-САО-2/2. 2.1.7.3.4

ЛЕГЕНДА:

Fsh... СКИДАЊЕ ХУМУСА
Fit... ИСКОП ПОСТОЈЕЋЕГ ТУЦАНИКА
Fipt... ИСКОП ПОСТОЈЕЋЕГ ТАМПОНА
Fi... ИСКОП
Fis... ИСКОП СТЕПЕНИЦА
Ltt... ВАЉАЊЕ ТЕМЕЉНОГ ТЛА
Fnlm... НАСИП ОД ЛОКАЛНОГ МАТЕРИЈАЛА
Fnnm... НАСИП ОД НЕКОХЕРЕНТНОГ МАТЕРИЈАЛА
Lgk... ГЕОКОМПОЗИТ
Fo... СЛОЈ ОЈАЧАЊА НАСИПА-ЗАМЕНЕ ТЛА
Lpl... ВАЉАЊЕ ПЛАНУМА
Fps... ПРЕЛАЗНИ СЛОЈ
Fzs... ЗАШТИТНИ СЛОЈ
Lh... ХУМУЗИРАЊЕ
Fpt... ПРОЈЕКТОВАНИ ТУЦАНИК
Fid... ИСКОП ДРЕНАЖЕ

Број	Датум	Опис
03		
02		
01		

Ревизиони блок:

САОБРАЋАЈНИ ИНСТИТУТ ЦИП, д.о.о.
Немањина 6; 11000 Београд; Србија
Тел: 011/3618-134; Факс: 011/3618-324; web site: www.sicip.co.rs

Организациона јединица: САОБРАЋАЈНИЦЕ

Одговорни пројектант: **Даница Панић, маст. инж. грађ.**
лиценца број: 430И071 20

Сарадници:

Инвеститор пројекта: " ИНФРАСТРУКТУРА ЖЕЛЕЗНИЦЕ СРБИЈЕ " А.Д.
Немањина 6/IV, Београд

Наручилац пројекта:
Joint Venture of
China Railway International Corporation Ltd. (CRIC), No.10 Fuxing Road,Haidian District,Beijing P.R.China, 100044
China Communication Construction Company Ltd. (CCCC), No.85 Deshengmenwai Street,Xicheng District,Beijing P.R.China, 100088

Објекат: ПРУГА БЕОГРАД - СУБОТИЦА - ДРЖАВНА ГРАНИЦА (КЕЛЕБИЈА)
ДЕОНИЦА ПРУГЕ НОВИ САД - СУБОТИЦА - ДРЖАВНА ГРАНИЦА (КЕЛЕБИЈА)

Део пројекта: ПРОЈЕКАТ ТРАСЕ ПРУГЕ И СТАНИЦА - ДОЊИ И ГОРЊИ СТРОЈ

2/2.2.1 ПРОЈЕКАТ ТРАСЕ ПРУГЕ И СТАНИЦА - ДОЊИ И ГОРЊИ СТРОЈ - ОТВОРЕНА ПРУГА РУМЕНКА - КИСАЧ

Унутрашња контрола: **Милан Јелкић, дипл.инж.грађ.**

Главни пројектант: **др Љиљана Милић Марковић, дипл. грађ. инж.**

Руководилац организационе јединице: **мр Новица Стевановић, дипл.грађ.инж.**

Цртеж: ПОПРЕЧНИ ПРОФИЛИ
km 85+450.00 - km 85+625.00

Размера: 1:100

Врста тех. док.: ПГД
датум: 04.2021.
Цртеж бр.: 2020-250-САО-2/2. 2.1.7.3.5

367

85+650.00

Fsh=7.38
Flt=1.15
Fipt=3.76
Fi=12.75
Fis=0.00
Ltt=19.72
Fnlm=19.51
Lgk=16.41
Fo=7.80
Lpl=14.79
Fps=5.65
Fzs=3.90
Lh=6.32
Fpt=5.00

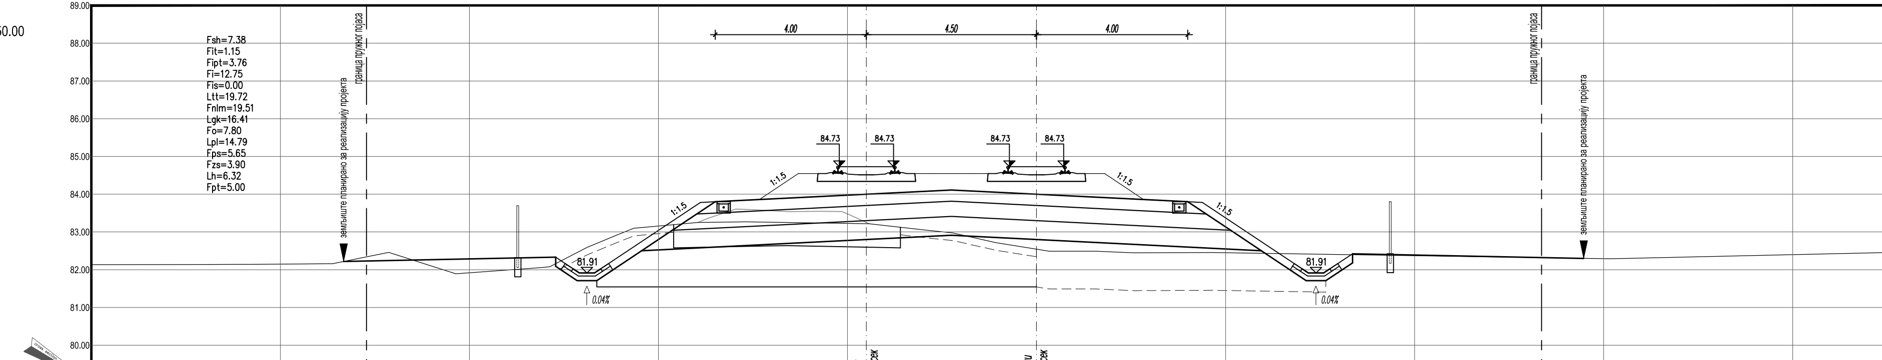

КОТЕ НАСИПА/УСЕКА	82.22	82.09	81.71	81.71	82.50		82.91		82.50	81.71	81.71	82.18	82.30
КОТЕ ЗАШТИТНОГ СЛОЈА						83.80	84.11	83.80					
ОДСТОЈАЊА	−18.33	−12.72	−12.15	−11.63	−10.45	−8.50	−2.25	4.00	5.95	7.13	7.65	8.36	14.47

368

85+675.00

Fsh=7.70
Flt=1.29
Fipt=3.21
Fi=12.99
Fis=0.00
Ltt=18.64
Fnlm=22.59
Lgk=16.41
Fo=7.80
Lpl=14.79
Fps=5.65
Fzs=3.90
Lh=6.91
Fpt=5.00

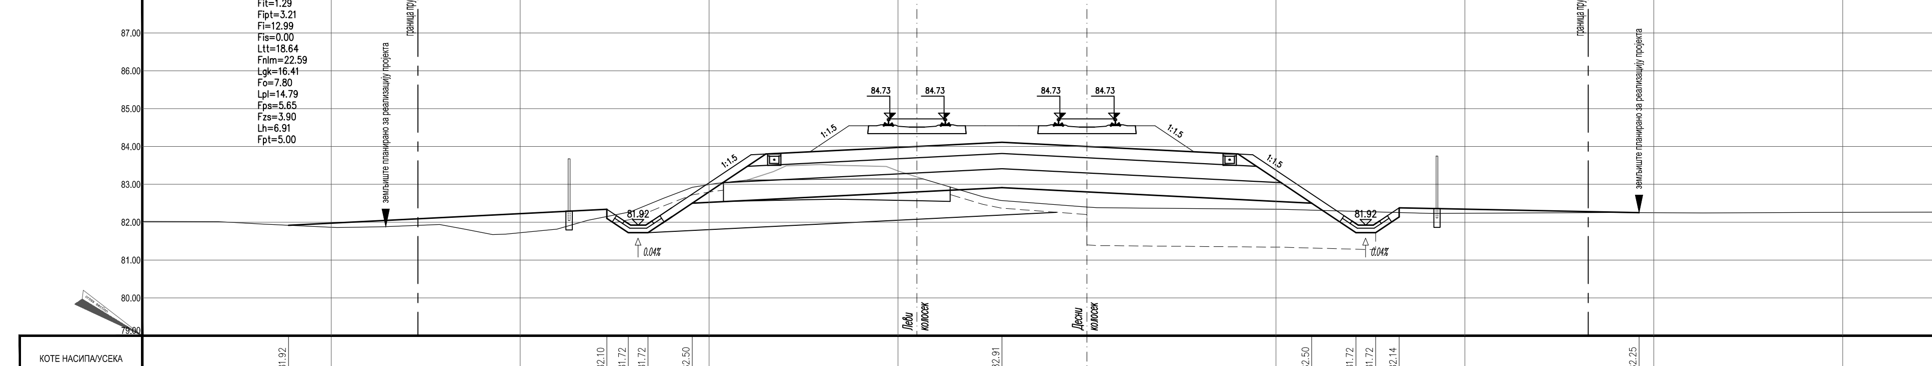

КОТЕ НАСИПА/УСЕКА	81.92	82.10	81.72	81.72	82.50		82.91		82.50	81.72	81.72	82.14	82.25
КОТЕ ЗАШТИТНОГ СЛОЈА						83.80	84.11	83.80					
ОДСТОЈАЊА	−21.13	−12.71	−12.14	−11.62	−10.45	−8.50	−2.25	4.00	5.95	7.12	7.64	8.26	14.61

369

85+700.00

Fsh=11.03
Flt=1.66
Fipt=2.93
Fi=4.75
Fis=0.00
Ltt=23.94
Fnlm=17.59
Lgk=16.41
Fo=7.80
Lpl=14.79
Fps=5.65
Fzs=3.90
Lh=7.35
Fpt=5.00

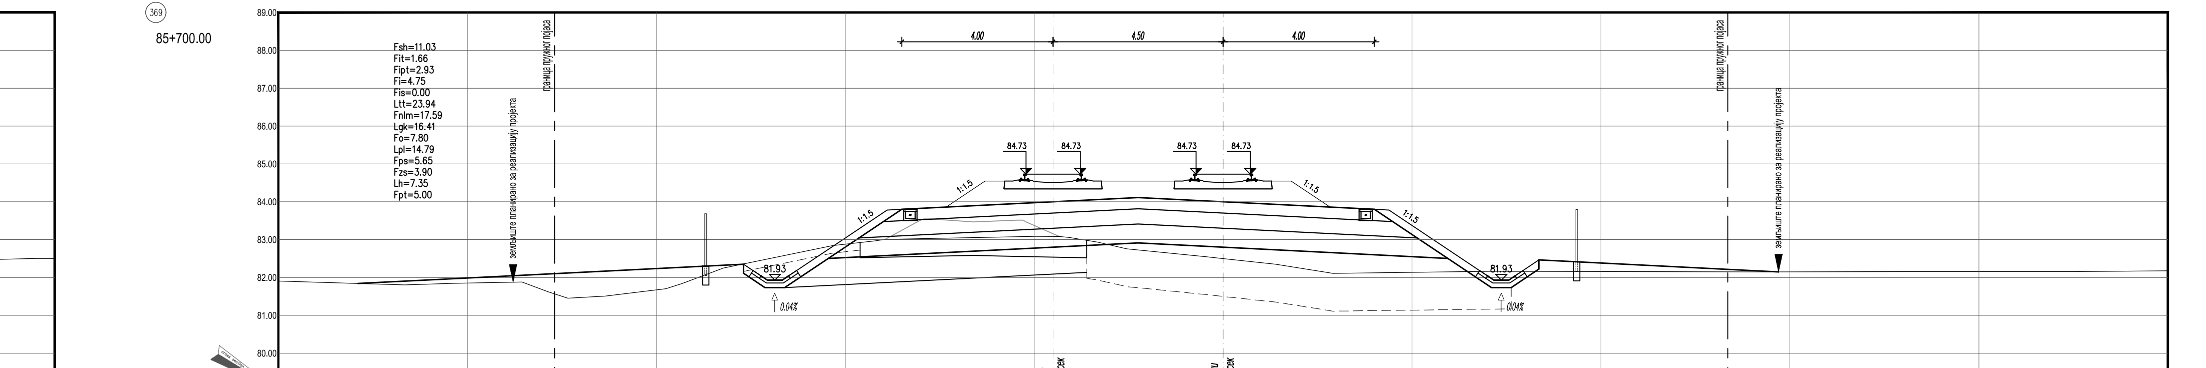

КОТЕ НАСИПА/УСЕКА	81.84	82.11	81.73	81.73	82.50		82.91		82.50	81.73	81.73	82.22	82.15
КОТЕ ЗАШТИТНОГ СЛОЈА						83.80	84.11	83.80					
ОДСТОЈАЊА	−22.89	−12.69	−12.12	−11.60	−10.45	−8.50	−2.25	4.00	5.95	7.10	7.62	8.36	14.70

370

85+725.00

Fsh=11.17
Flt=1.57
Fipt=2.97
Fi=6.57
Fis=0.00
Ltt=24.43
Fnlm=20.14
Lgk=16.41
Fo=7.80
Lpl=14.79
Fps=5.65
Fzs=3.90
Lh=7.97
Fpt=5.00

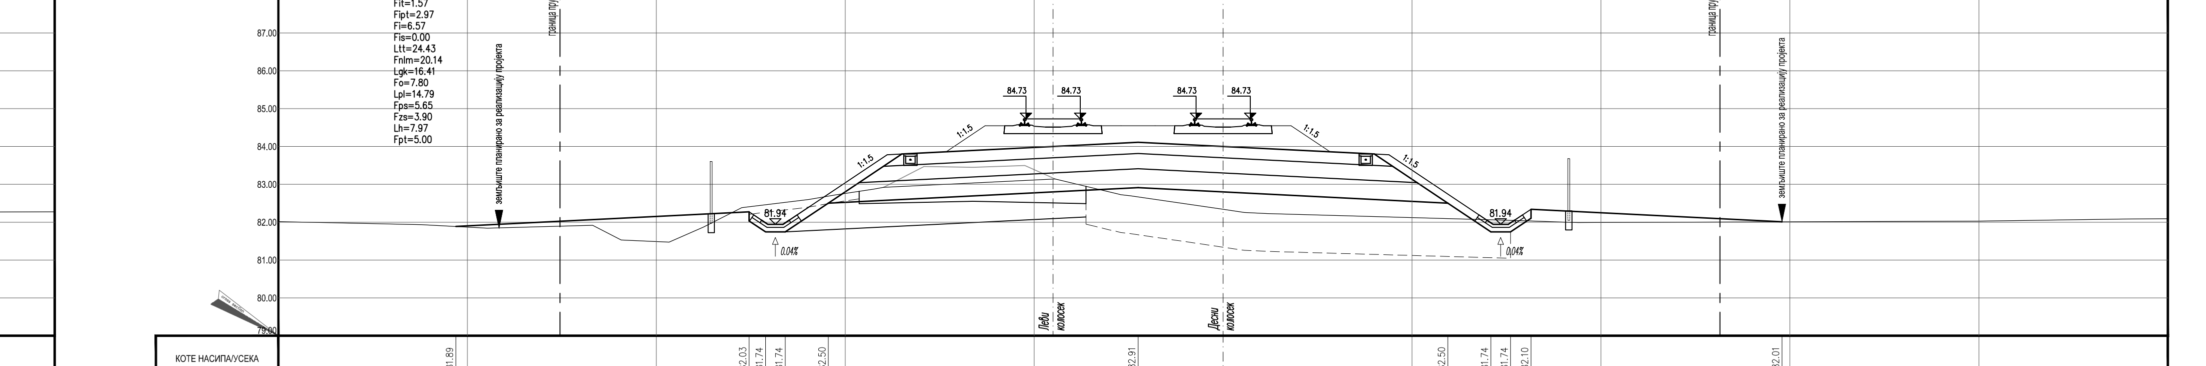

КОТЕ НАСИПА/УСЕКА	81.89	82.03	81.74	81.74	82.50		82.91		82.50	81.74	81.74	82.10	82.01
КОТЕ ЗАШТИТНОГ СЛОЈА						83.80	84.11	83.80					
ОДСТОЈАЊА	−20.30	−12.55	−12.11	−11.59	−10.45	−8.50	−2.25	4.00	5.95	7.09	7.61	8.15	14.79

371

85+750.00

Fsh=9.33
Flt=1.31
Fipt=3.67
Fi=13.72
Fis=0.00
Ltt=25.22
Fnlm=26.47
Lgk=16.41
Fo=7.80
Lpl=14.79
Fps=5.65
Fzs=3.90
Lh=7.34
Fpt=5.00

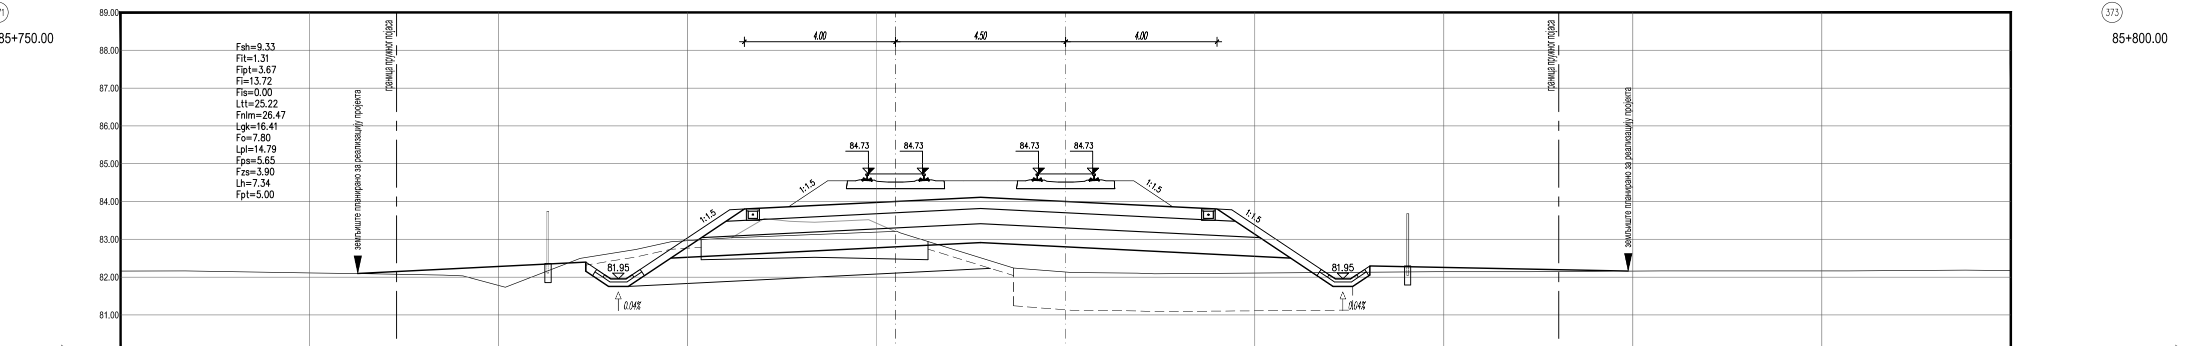

КОТЕ НАСИПА/УСЕКА	82.09	82.15	81.75	81.75	82.50		82.91		82.50	81.75	81.75	82.05	82.16
КОТЕ ЗАШТИТНОГ СЛОЈА						83.80	84.11	83.80					
ОДСТОЈАЊА	−18.73	−12.70	−12.09	−11.57	−10.45	−8.50	−2.25	4.00	5.95	7.07	7.59	8.05	14.88

372

85+775.00

Fsh=7.95
Flt=1.19
Fipt=4.01
Fi=13.44
Fis=0.00
Ltt=24.91
Fnlm=24.70
Lgk=16.41
Fo=7.80
Lpl=14.79
Fps=5.65
Fzs=3.90
Lh=7.03
Fpt=5.00

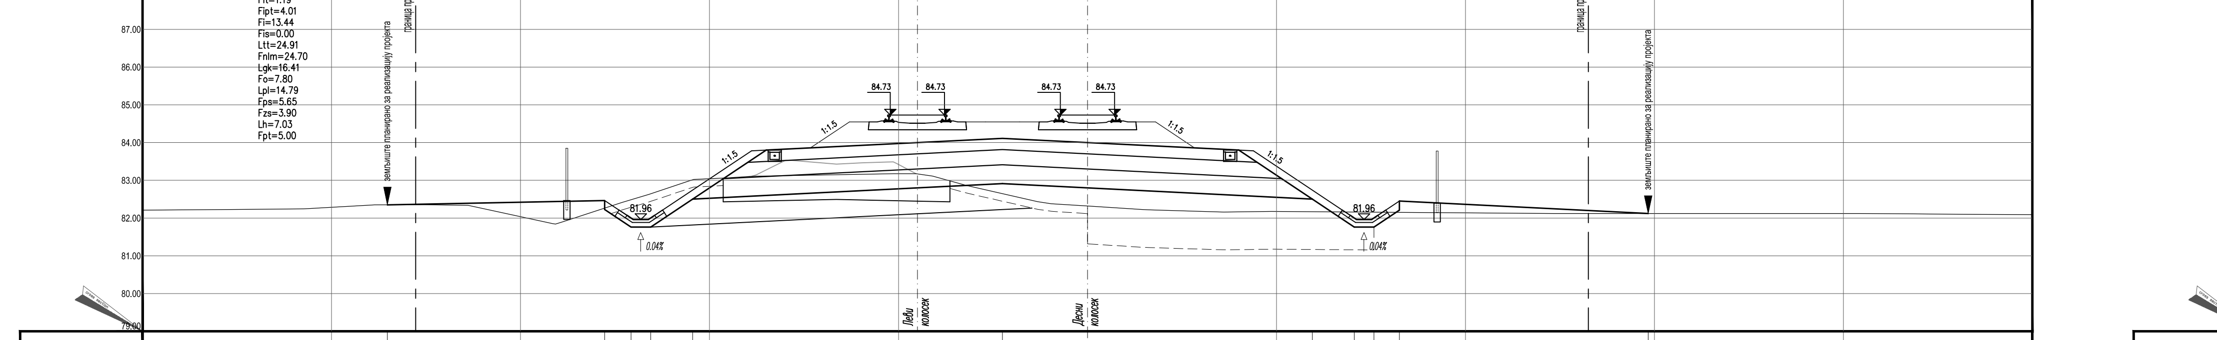

КОТЕ НАСИПА/УСЕКА	82.35	82.23	81.76	81.76	82.50		82.91		82.50	81.76	81.76	82.21	82.12
КОТЕ ЗАШТИТНОГ СЛОЈА						83.80	84.11	83.80					
ОДСТОЈАЊА	−18.52	−12.77	−12.08	−11.56	−10.45	−8.50	−2.25	4.00	5.95	7.06	7.58	8.25	14.83

373

85+800.00

Fsh=8.04
Flt=1.11
Fipt=4.00
Fi=12.29
Fis=0.00
Ltt=21.03
Fnlm=23.22
Lgk=16.41
Fo=7.80
Lpl=14.79
Fps=5.65
Fzs=3.90
Lh=6.48
Fpt=5.00

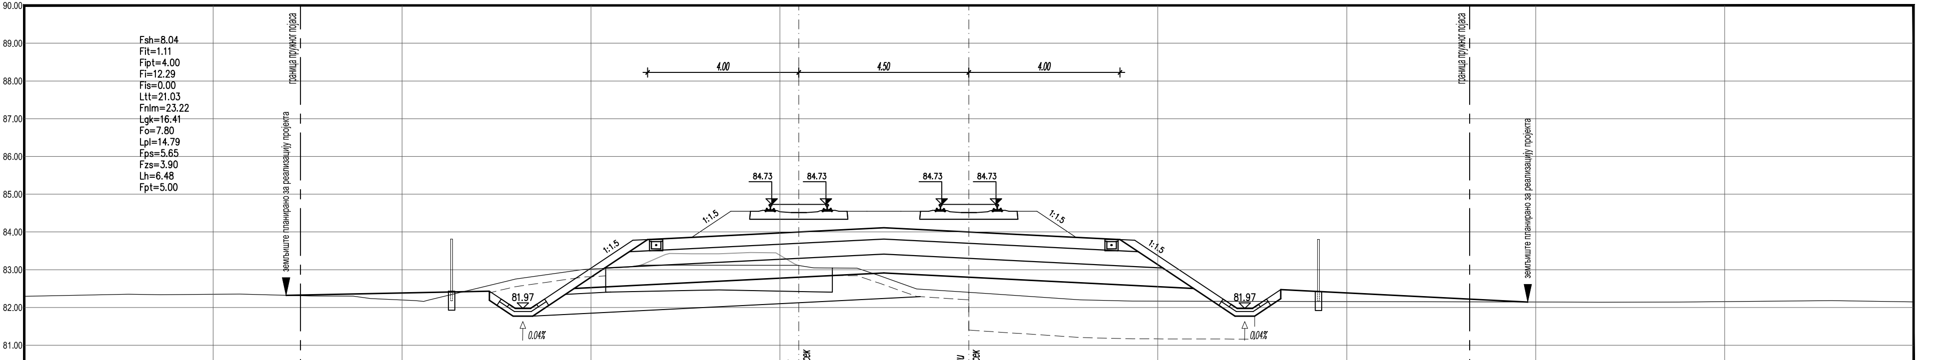

КОТЕ НАСИПА/УСЕКА	82.32	82.19	81.77	81.77	82.50		82.91		82.50	81.77	81.77	82.23	82.15
КОТЕ ЗАШТИТНОГ СЛОЈА						83.80	84.11	83.80					
ОДСТОЈАЊА	−18.07	−12.69	−12.06	−11.54	−10.45	−8.50	−2.25	4.00	5.95	7.04	7.56	8.25	14.79

374

85+825.00

Fsh=7.44
Flt=1.35
Fipt=3.46
Fi=10.79
Fis=0.00
Ltt=16.05
Fnlm=21.94
Lgk=16.41
Fo=7.80
Lpl=14.79
Fps=5.65
Fzs=3.90
Lh=6.03
Fpt=5.00

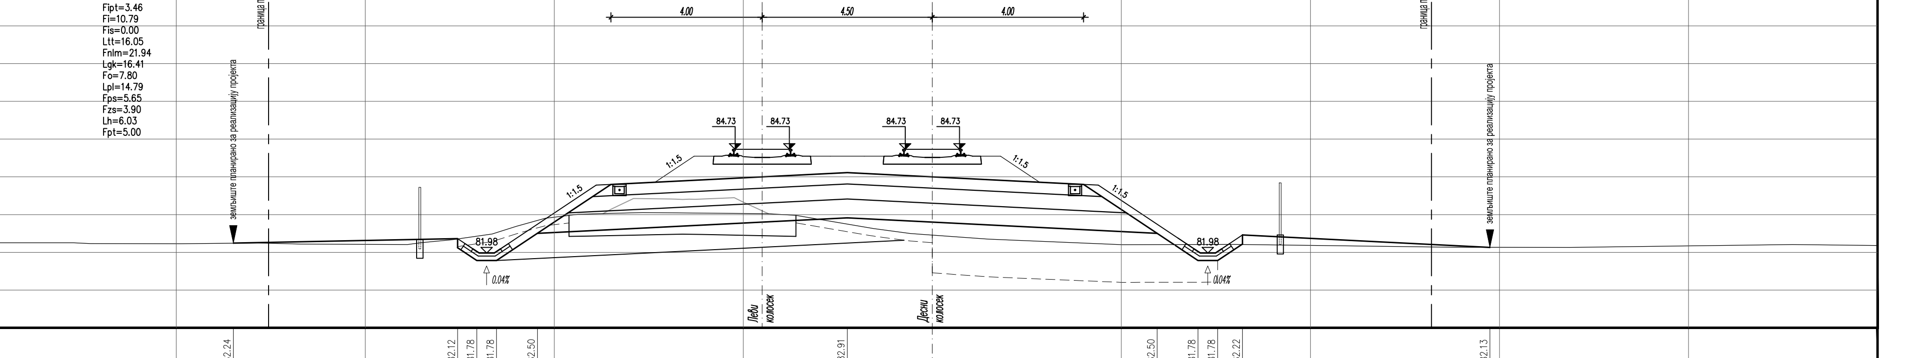

КОТЕ НАСИПА/УСЕКА	82.24	82.12	81.78	81.78	82.50		82.91		82.50	81.78	81.78	82.22	82.13
КОТЕ ЗАШТИТНОГ СЛОЈА						83.80	84.11	83.80					
ОДСТОЈАЊА	−18.49	−12.56	−12.05	−11.53	−10.45	−8.50	−2.25	4.00	5.95	7.03	7.55	8.20	14.75

ЛЕГЕНДА:

Fsh... СКИДАЊЕ ХУМУСА
Fit... ИСКОП ПОСТОЈЕЋЕГ ТУЦАНИКА
Fipt... ИСКОП ПОСТОЈЕЋЕГ ТАМПОНА
Fi... ИСКОП
Fis... ИСКОП СТЕПЕНИЦА
Ltt... ВАЉАЊЕ ТЕМЕЉНОГ ТЛА
Fnlm... НАСИП ОД ЛОКАЛНОГ МАТЕРИЈАЛА
Fnnm... НАСИП ОД НЕКОХЕРЕНТНОГ МАТЕРИЈАЛА
Lgk... ГЕОКОМПОЗИТ
Fo... СЛОЈ ОЈАЧАЊА НАСИПА-ЗАМЕНЕ ТЛА
Lpl... ВАЉАЊЕ ПЛАНУМА
Fps... ПРЕЛАЗНИ СЛОЈ
Fzs... ЗАШТИТНИ СЛОЈ
Lh... ХУМУЗИРАЊЕ
Fpt... ПРОЈЕКТОВАНИ ТУЦАНИК
Fid... ИСКОП ДРЕНАЖЕ

Број	Датум	Опис
03		
02		
01		

Ревизиони блок:

САОБРАЋАЈНИ ИНСТИТУТ ЦИП, д.о.о.

SAOBRAĆAJNI INSTITUT CIP
Немањина 6; 11000 Београд; Србија
Тел: 011/3618-134; Факс: 011/3618-324; web site: www.sicip.co.rs

Организациона јединица:САОБРАЋАЈНИЦЕ

Одговорни пројектант:
Даница Панић, маст. инж. грађ.
лиценца број: 430И071 20

Инвеститор пројекта:
" ИНФРАСТРУКТУРА ЖЕЛЕЗНИЦЕ СРБИЈЕ " А.Д.
Немањина 6/IV, Београд

Наручилац пројекта:
Joint Venture of
China Railway International Corporation Ltd. (CRIC) No.10 Fuxing Road,Haidian District,Beijing P.R.China, 100044
China Communication Construction Company Ltd. (CCCC) No.85 Deshengmenwai Street,Xicheng District,Beijing P.R.China, 100088

Сарадници:

Објекат:
ПРУГА БЕОГРАД - СУБОТИЦА - ДРЖАВНА ГРАНИЦА (КЕЛЕБИЈА)
ДЕОНИЦА ПРУГЕ НОВИ САД - СУБОТИЦА - ДРЖАВНА ГРАНИЦА (КЕЛЕБИЈА)

Део пројекта:
ПРОЈЕКАТ ТРАСЕ ПРУГЕ И СТАНИЦА - ДОЊИ И ГОРЊИ СТРОЈ

2/2.2.1 ПРОЈЕКАТ ТРАСЕ ПРУГЕ И СТАНИЦА - ДОЊИ И ГОРЊИ СТРОЈ - ОТВОРЕНА ПРУГА РУМЕНКА - КИСАЧ

Унутрашња контрола:
Милан Јелкић, дипл.инж.грађ.

Главни пројектант:
др Љиљана Милић Марковић, дипл. грађ. инж.

Руководилац организационе јединице:
мр Новица Стевановић, дипл.грађ.инж.

Цртеж:
ПОПРЕЧНИ ПРОФИЛИ
km 85+650.00 - km 85+825.00

Размера: 1:100

Врста тех. док.: ПГД
датум: 04.2021.
Цртеж бр.: 2020-250-CAO-2/2. 2.1.7.3.6

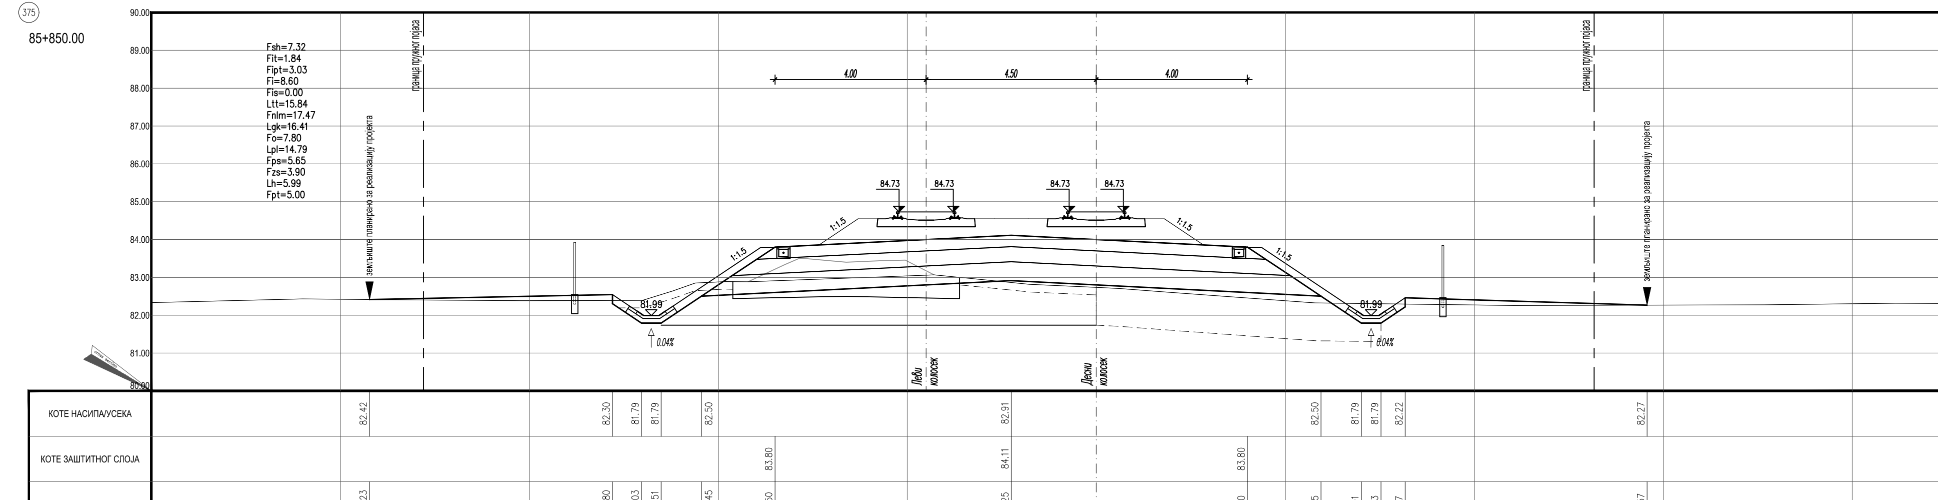

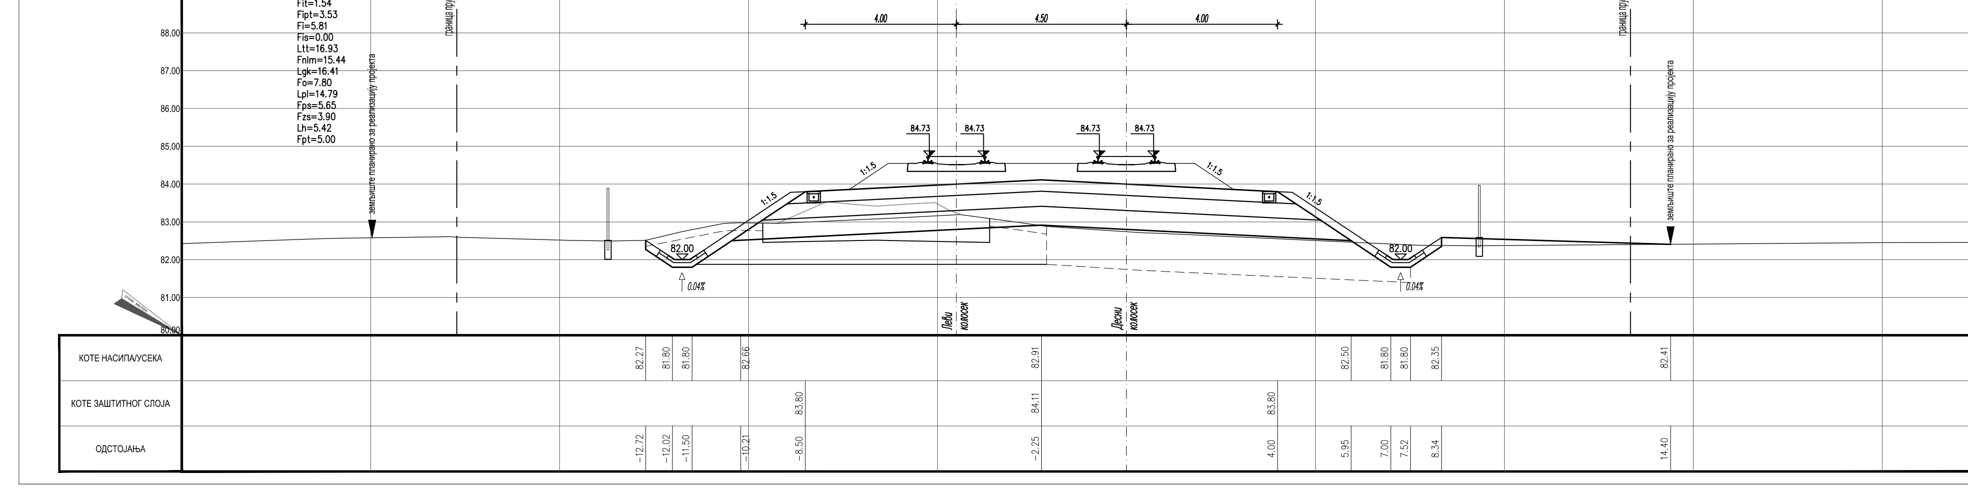

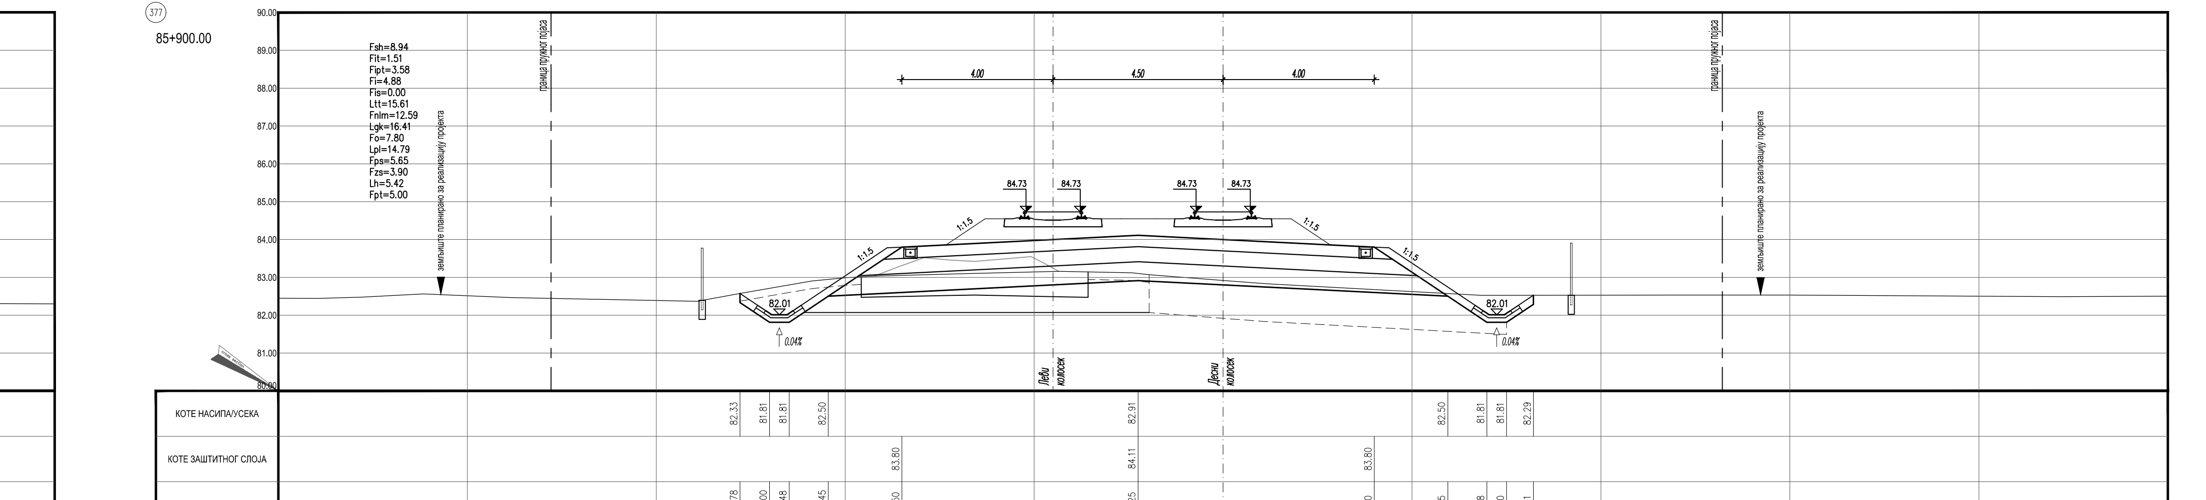

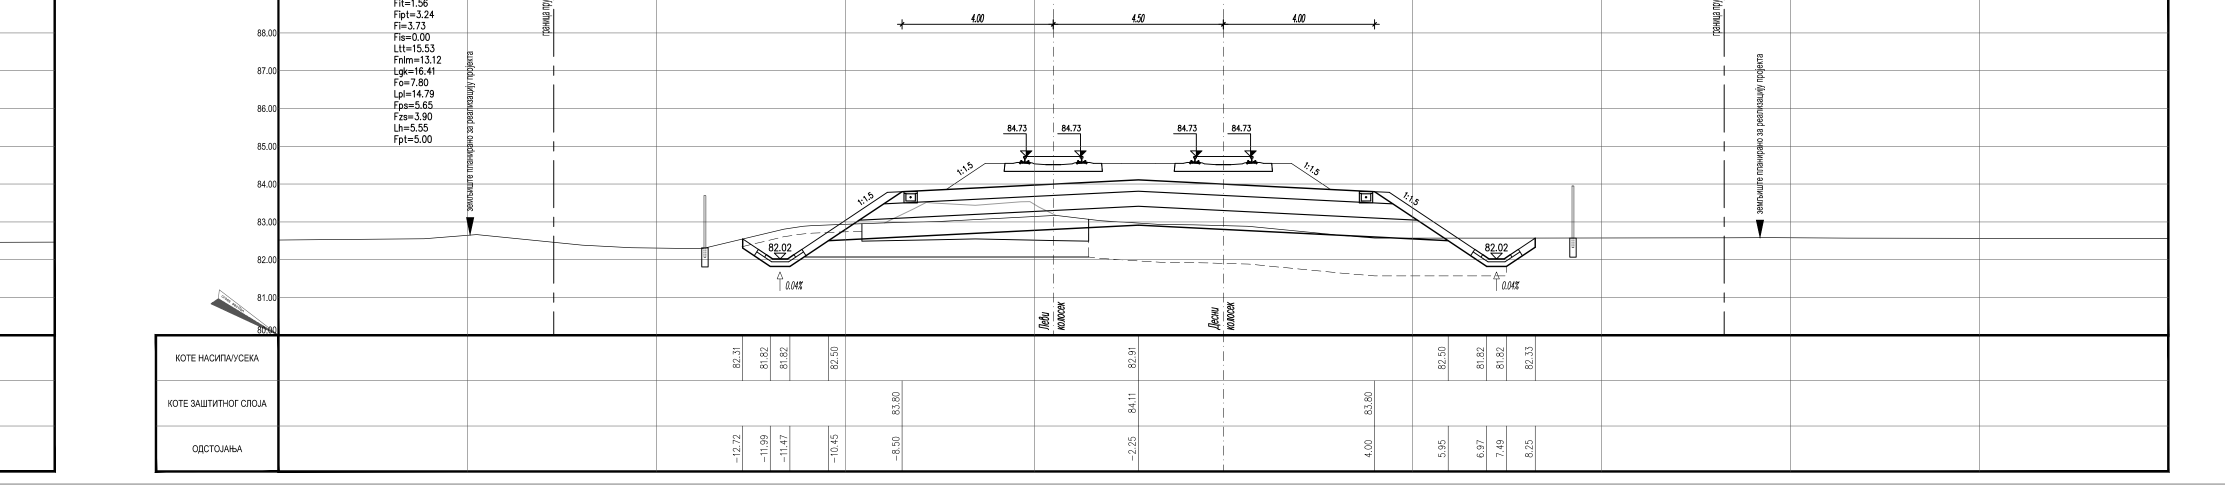

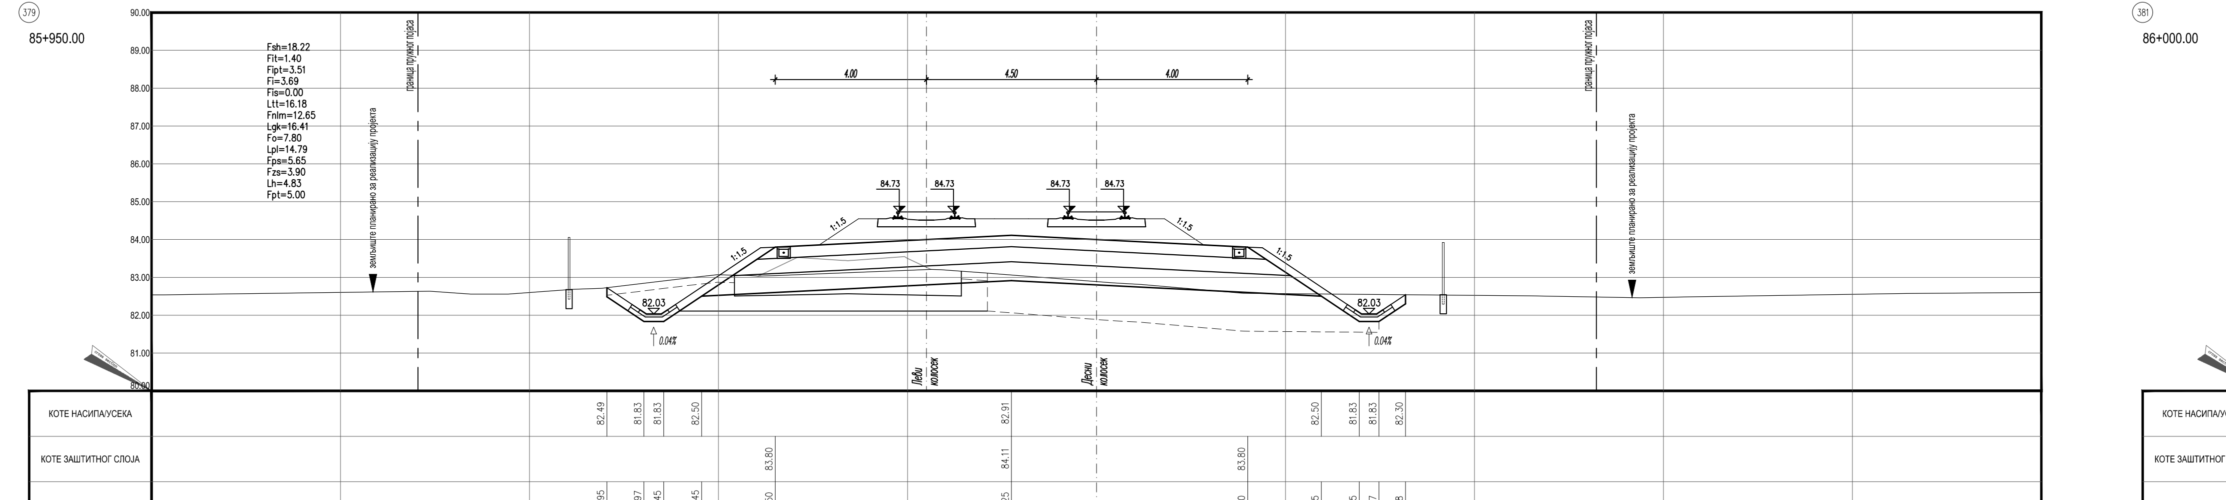

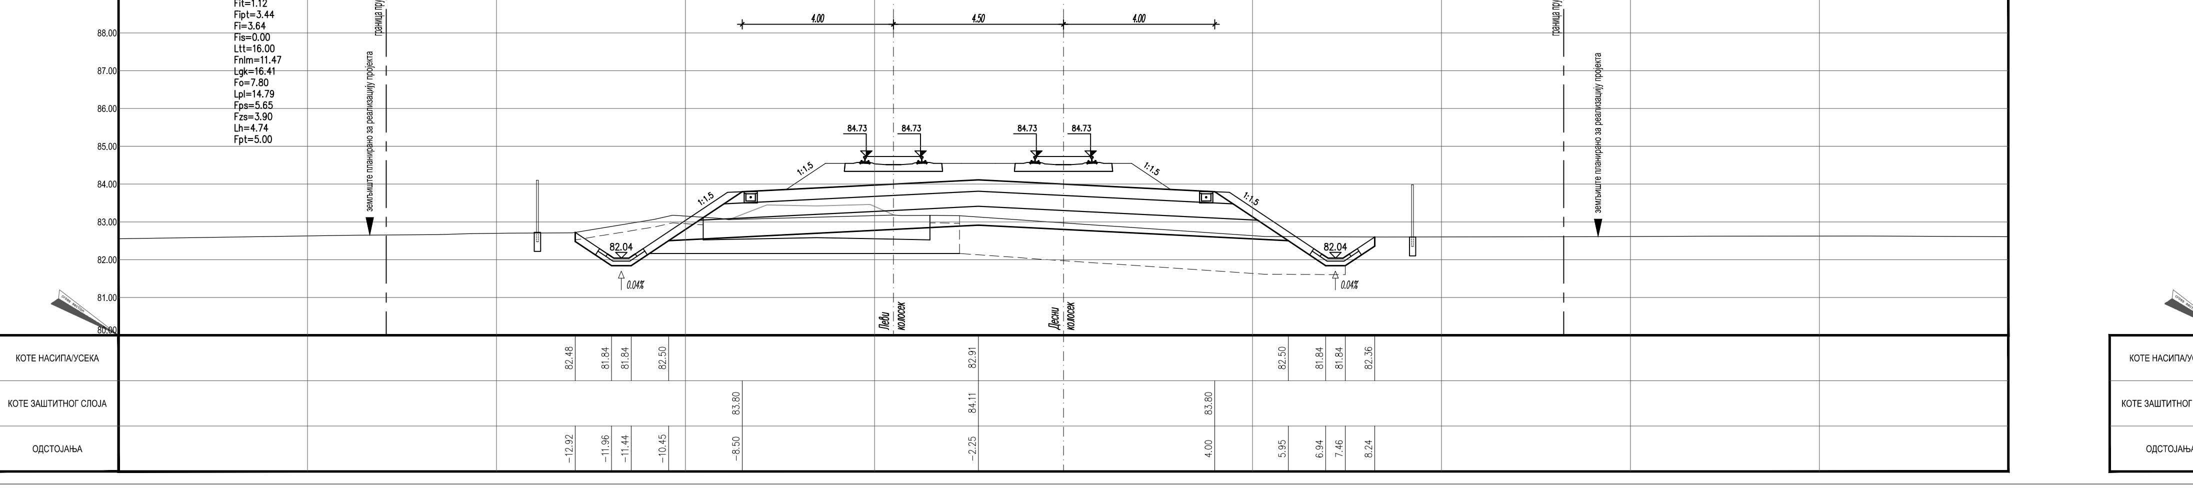

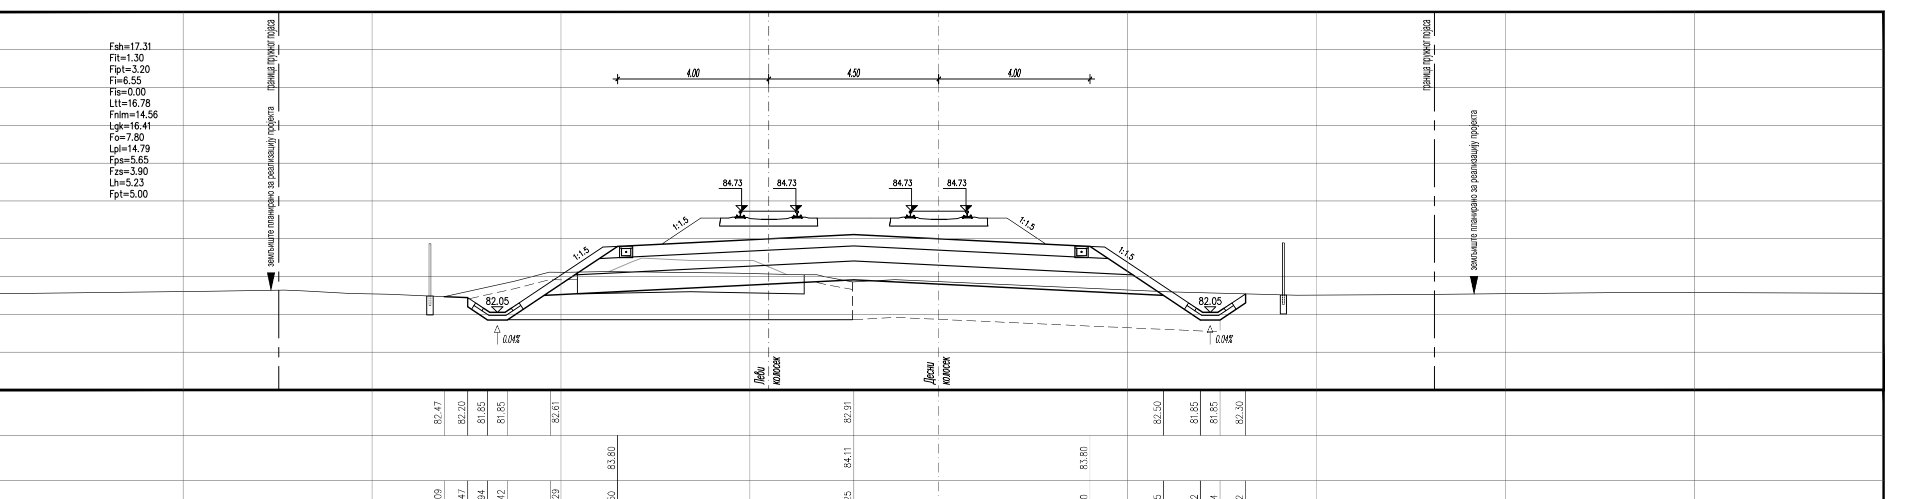

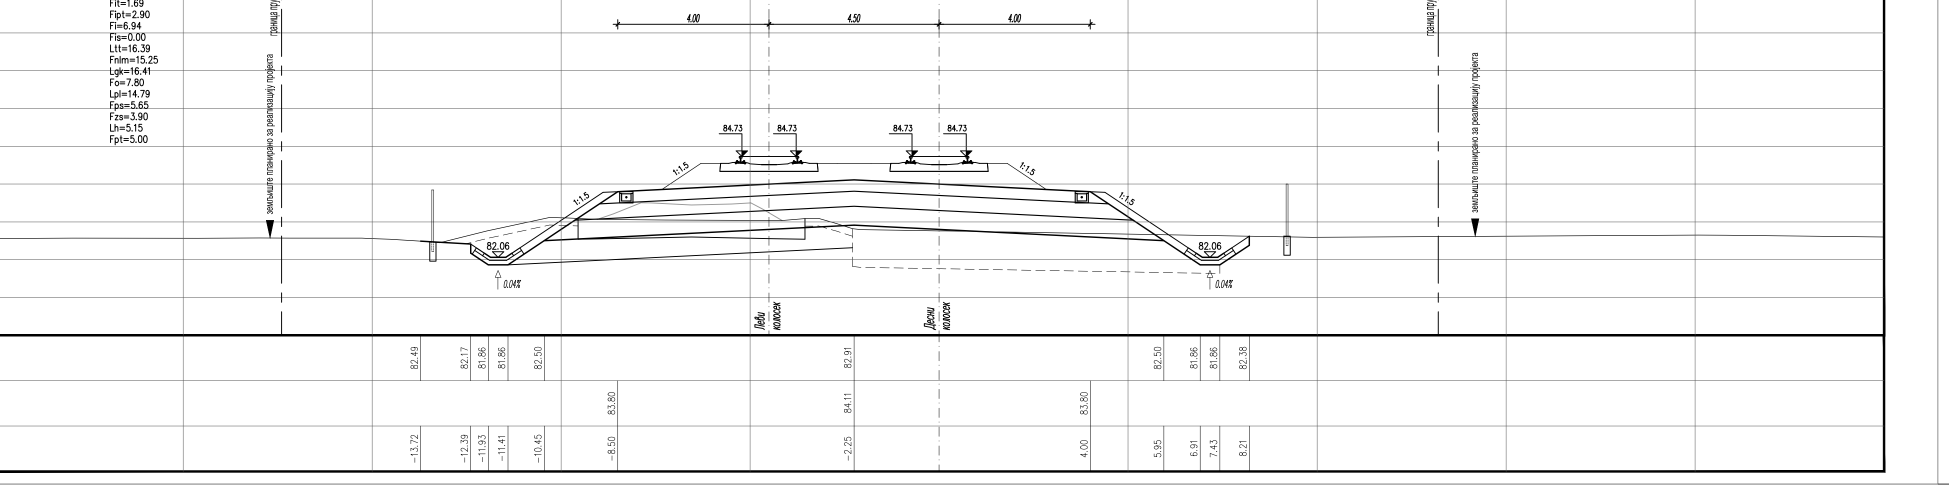

ЛЕГЕНДА:

Fsh... СКИДАЊЕ ХУМУСА
Fit... ИСКОП ПОСТОЈЕЋЕГ ТУЦАНИКА
Fipt... ИСКОП ПОСТОЈЕЋЕГ ТАМПОНА
Fi... ИСКОП
Fis... ИСКОП СТЕПЕНИЦА
Ltt... ВАЉАЊЕ ТЕМЕЉНОГ ТЛА
Fnlm... НАСИП ОД ЛОКАЛНОГ МАТЕРИЈАЛА
Fnnm... НАСИП ОД НЕКОХЕРЕНТНОГ МАТЕРИЈАЛА
Lgk... ГЕОКОМПОЗИТ
Fo... СЛОЈ ОЈАЧАЊА НАСИПА-ЗАМЕНЕ ТЛА
Lpl... ВАЉАЊЕ ПЛАНУМА
Fps... ПРЕЛАЗНИ СЛОЈ
Fzs... ЗАШТИТНИ СЛОЈ
Lh... ХУМУЗИРАЊЕ
Fpt... ПРОЈЕКТОВАНИ ТУЦАНИК
Fid... ИСКОП ДРЕНАЖЕ

Број	Датум	Опис
03		
02		
01		

Ревизиони блок:

САОБРАЋАЈНИ ИНСТИТУТ ЦИП, д.о.о.

Немањина 6; 11000 Београд; Србија
Тел: 011/3618-134; Факс: 011/3618-324; web site: www.sicip.co.rs

Организациона јединица:САОБРАЋАЈНИЦЕ

Одговорни пројектант:
Даница Панић, маст. инж. грађ.
лиценца број: 430И071 20

Сарадници:

Инвеститор пројекта:
" ИНФРАСТРУКТУРА ЖЕЛЕЗНИЦЕ СРБИЈЕ " А.Д.
Немањина 6/IV, Београд

Наручилац пројекта:
Joint Venture of
China Railway International Corporation Ltd. (CRIC) No.10 Fuxing Road,Haidian District,Beijing P.R.China, 100044
China Communication Construction Company Ltd. (CCCC) No.85 Deshengmenwai Street,Xicheng District,Beijing P.R.China, 100088

Објекат:
ПРУГА БЕОГРАД - СУБОТИЦА - ДРЖАВНА ГРАНИЦА (КЕЛЕБИЈА)
ДЕОНИЦА ПРУГЕ НОВИ САД - СУБОТИЦА - ДРЖАВНА ГРАНИЦА (КЕЛЕБИЈА)

Део пројекта:
ПРОЈЕКАТ ТРАСЕ ПРУГЕ И СТАНИЦА - ДОЊИ И ГОРЊИ СТРОЈ

2/2.2.1 ПРОЈЕКАТ ТРАСЕ ПРУГЕ И СТАНИЦА - ДОЊИ И ГОРЊИ СТРОЈ - ОТВОРЕНА ПРУГА РУМЕНКА - КИСАЧ

Унутрашња контрола:
Милан Јелкић, дипл.инж.грађ.

Главни пројектант:
др Љиљана Милић Марковић, дипл. грађ. инж.

Руководилац организационе јединице:
мр Новица Стевановић, дипл.грађ.инж.

Цртеж:
ПОПРЕЧНИ ПРОФИЛИ
km 85+850.00 - km 86+025.00

Размера: 1:100

Врста тех. док.: ПГД
датум: 04.2021.
Цртеж бр.: 2020-250-САО-2/2. 2.1.7.3.7

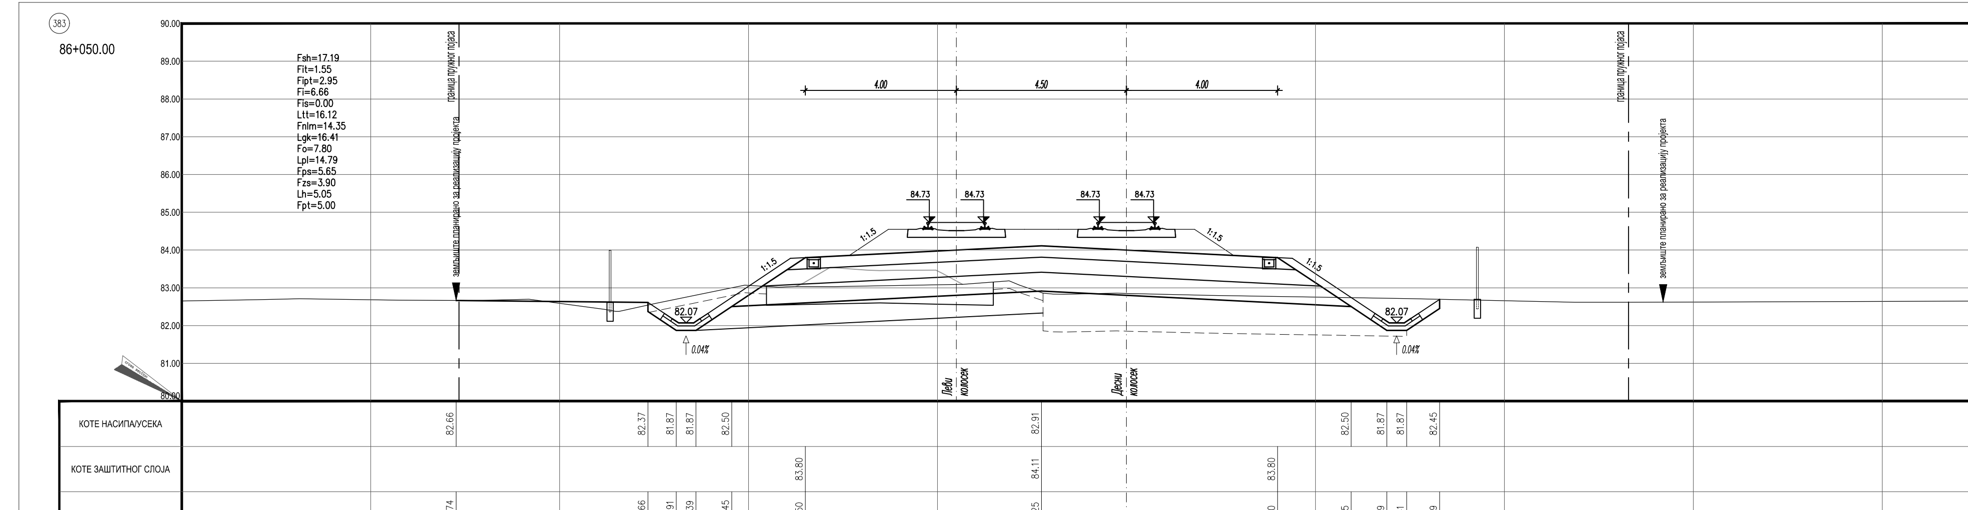

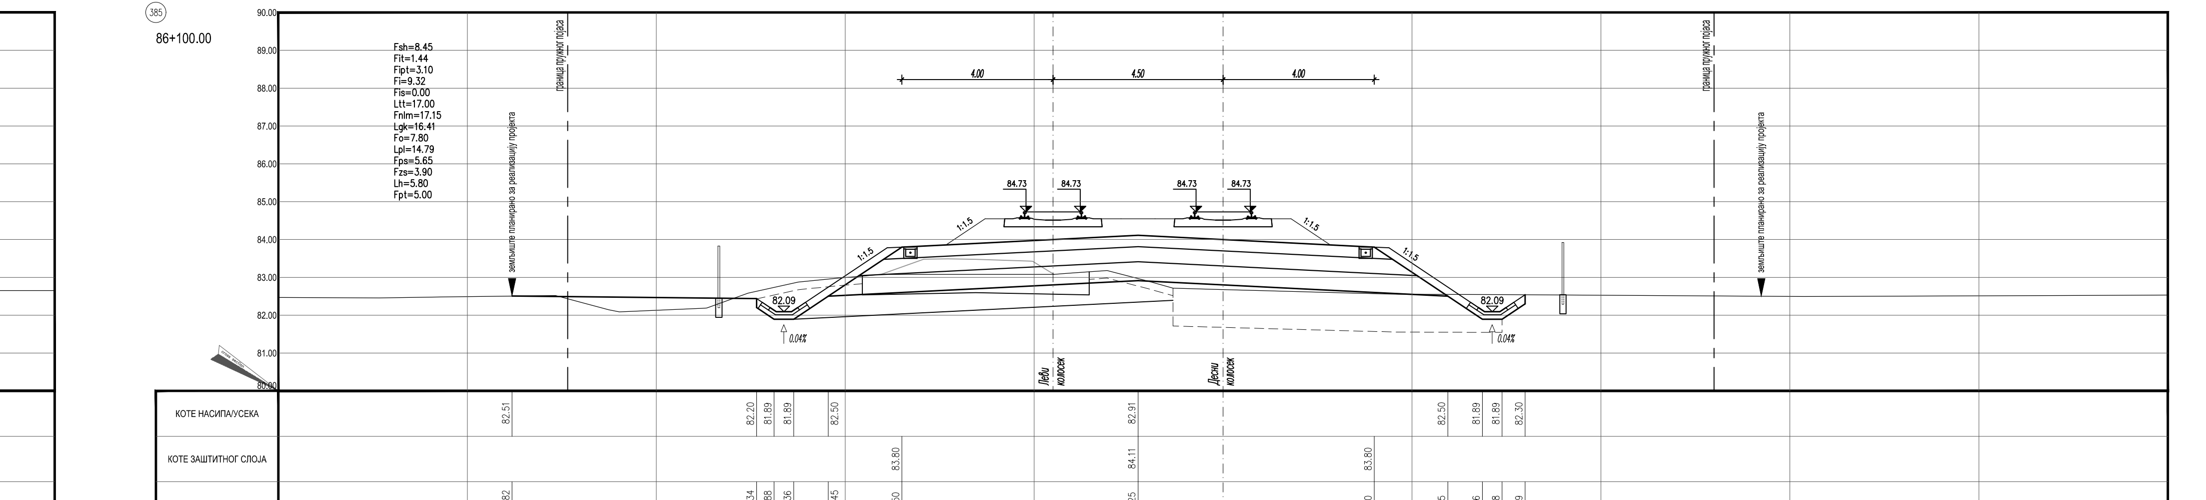

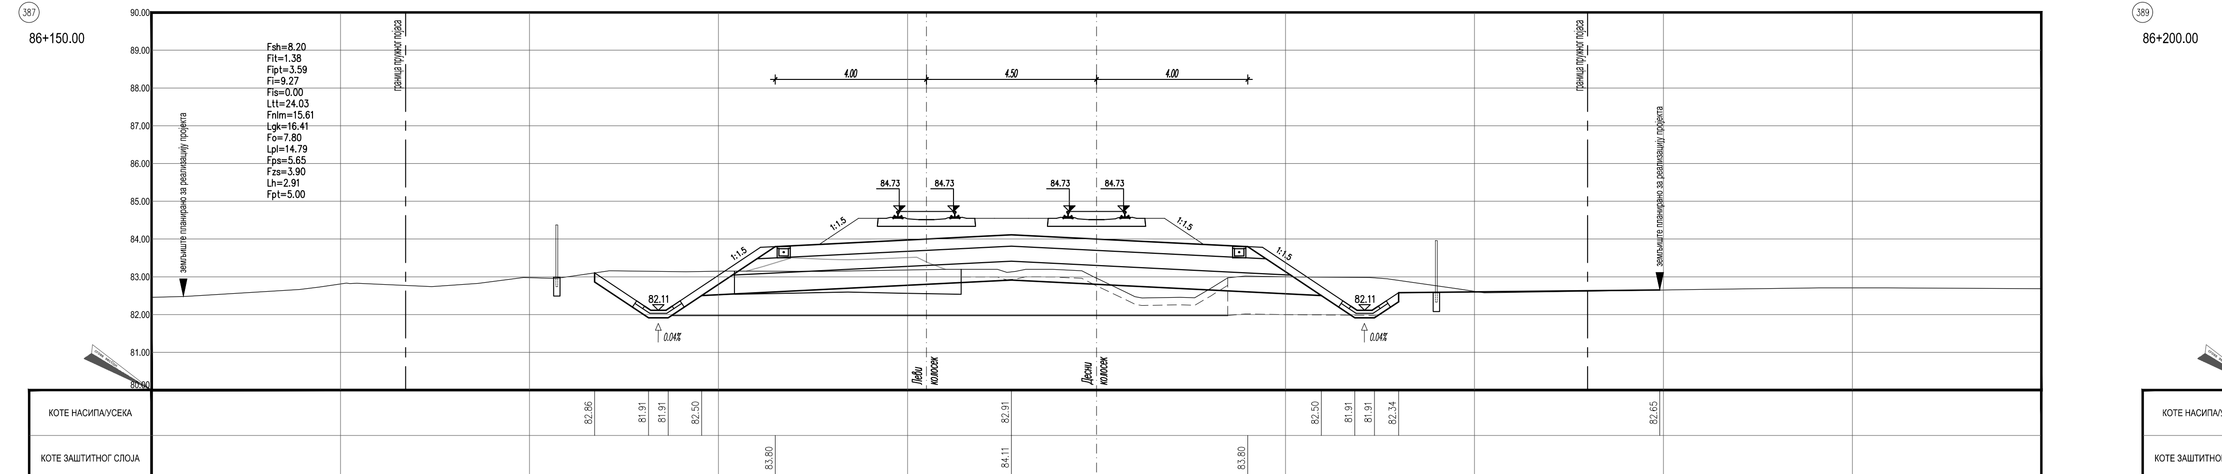

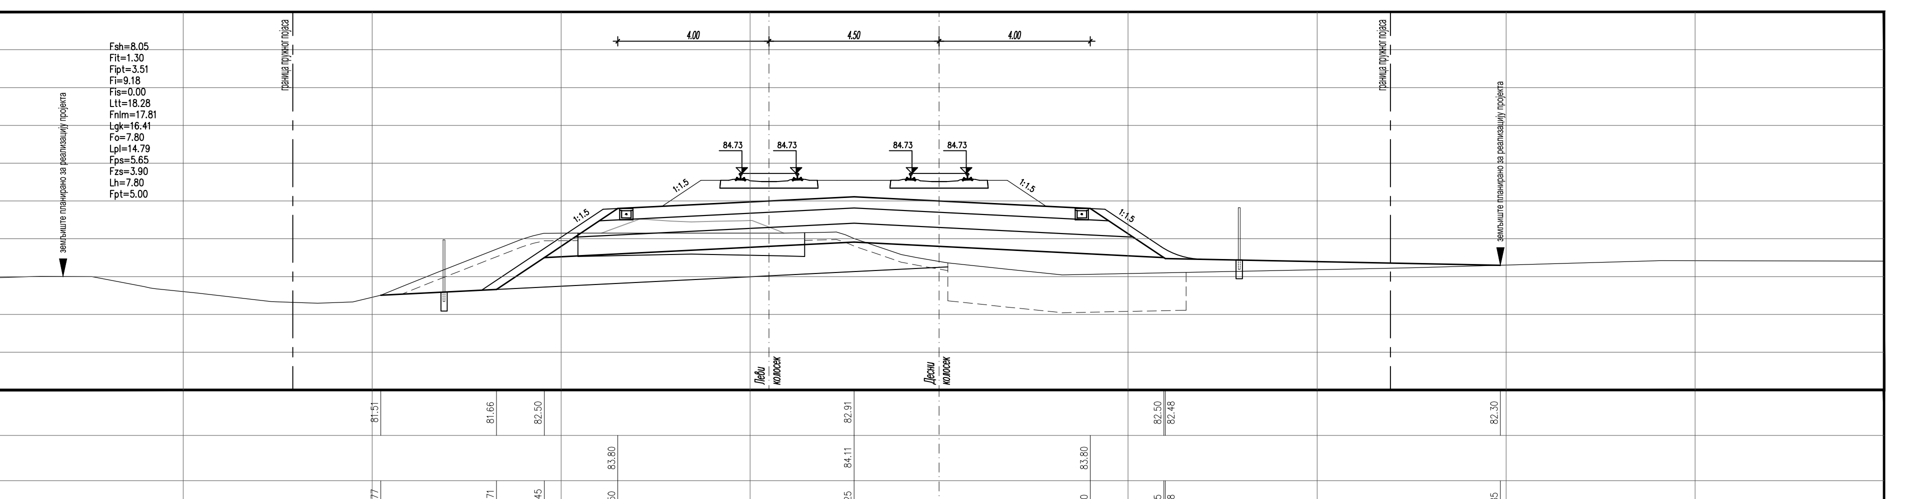

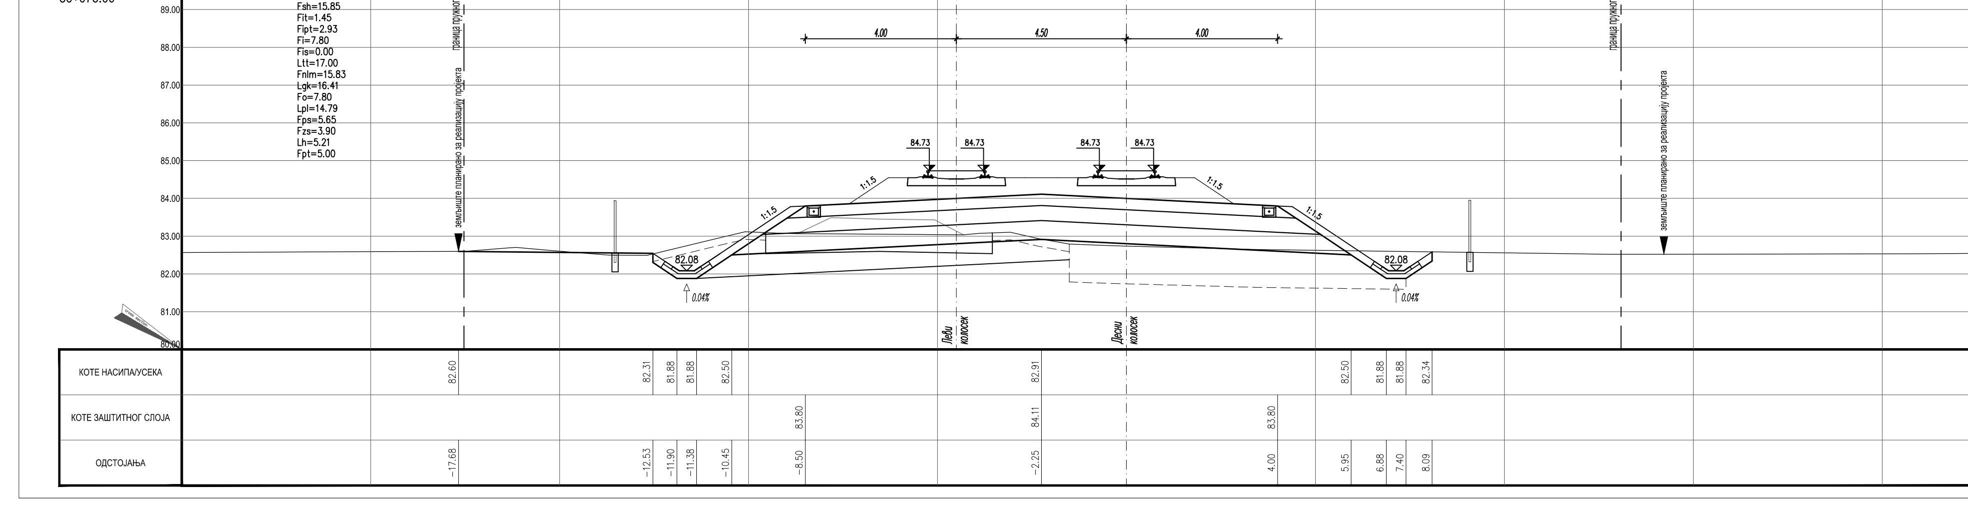

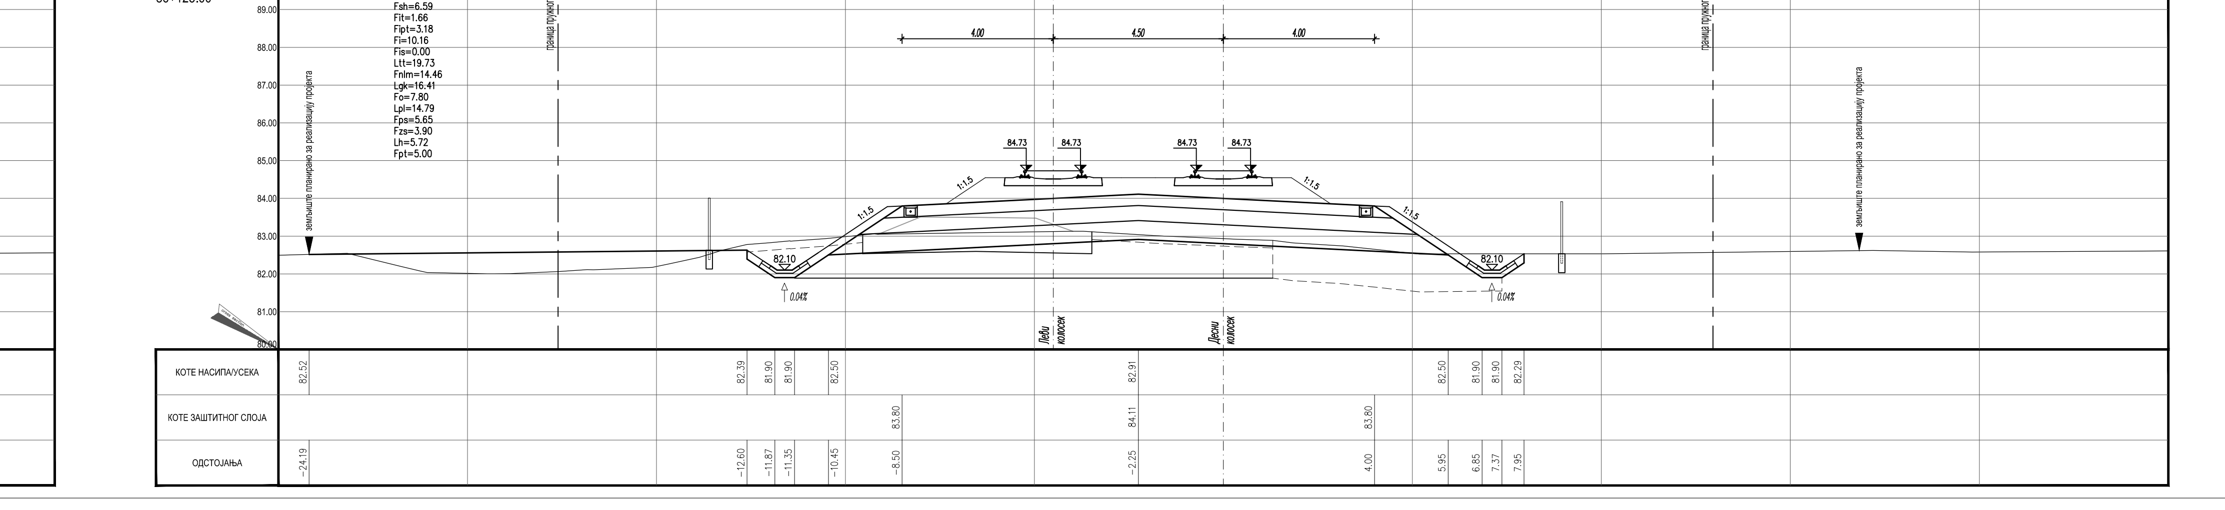

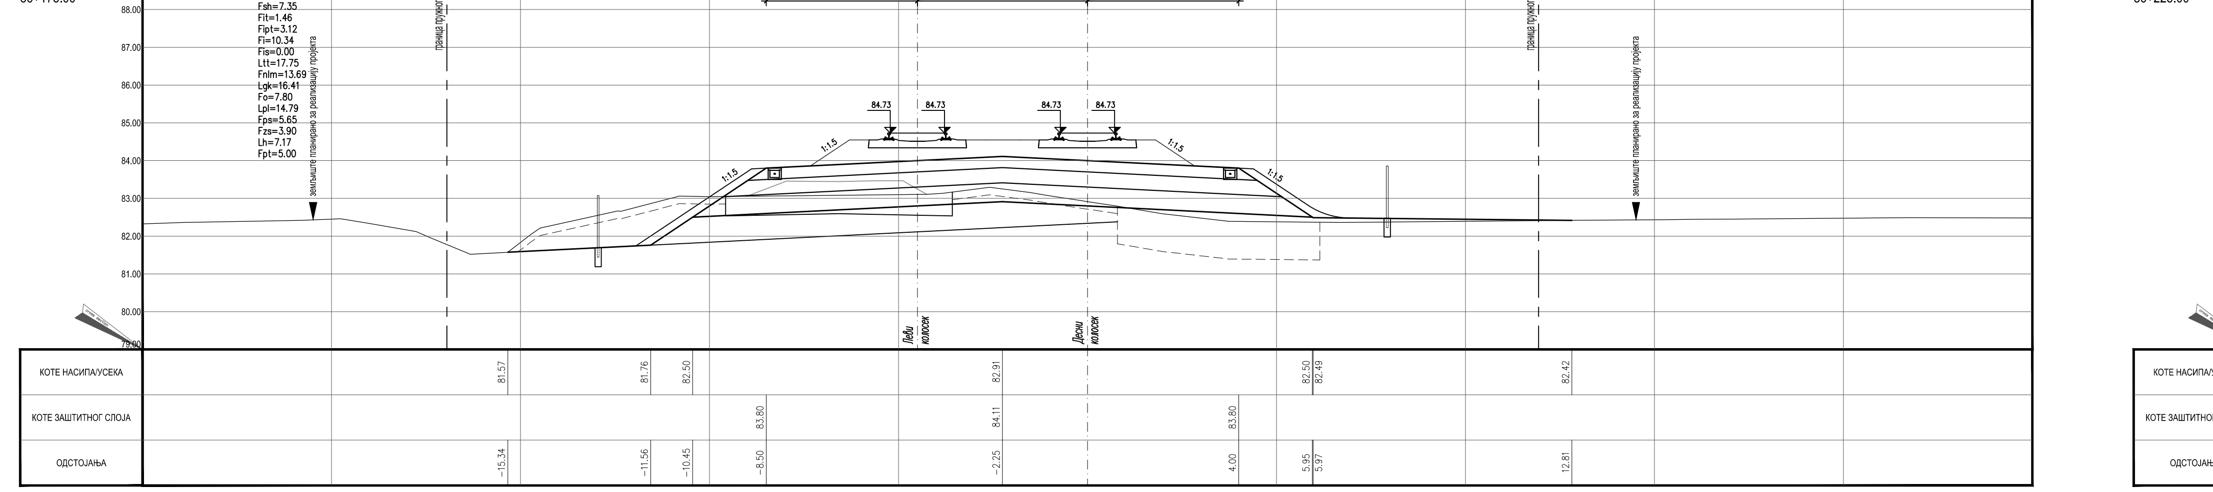

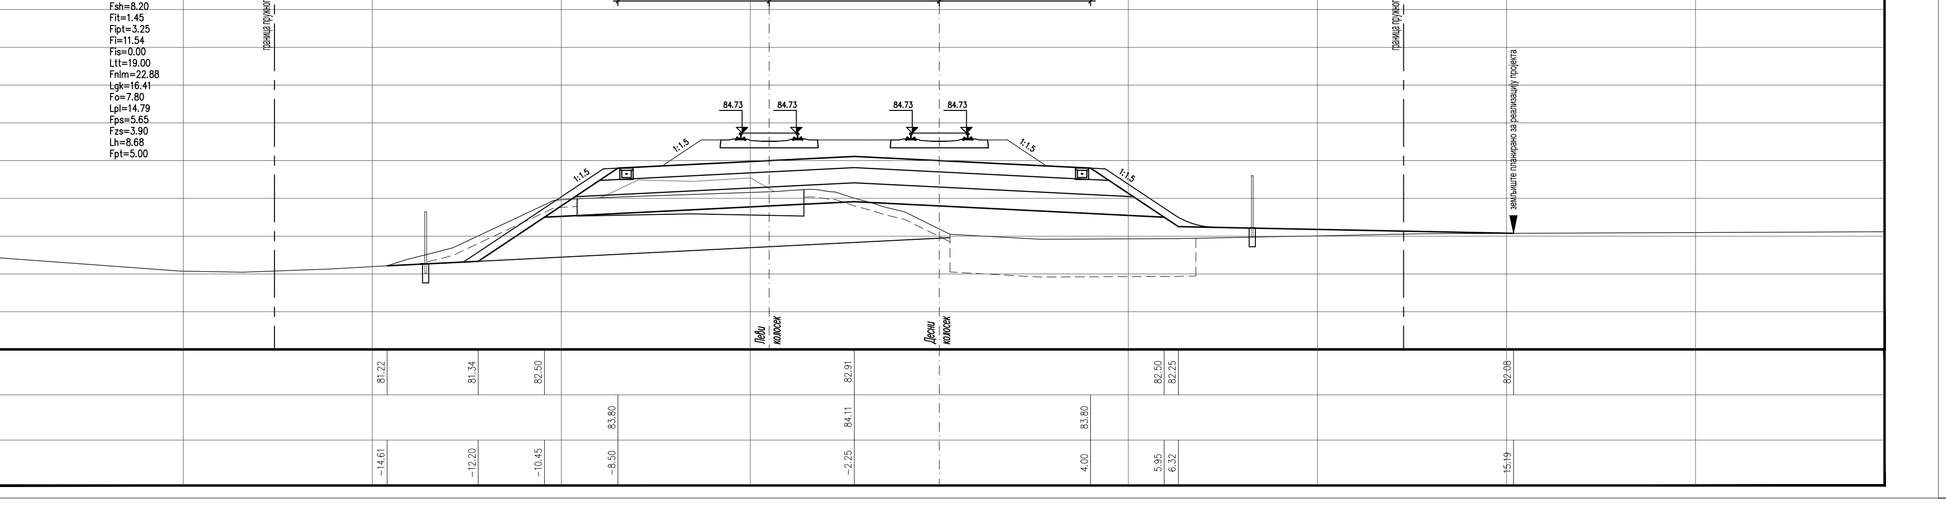

ЛЕГЕНДА:

Fsh... СКИДАЊЕ ХУМУСА
Fit... ИСКОП ПОСТОЈЕЋЕГ ТУЦАНИКА
Fipt... ИСКОП ПОСТОЈЕЋЕГ ТАМПОНА
Fi... ИСКОП
Fis... ИСКОП СТЕПЕНИЦА
Ltt... ВАЉАЊЕ ТЕМЕЉНОГ ТЛА
Fnlm... НАСИП ОД ЛОКАЛНОГ МАТЕРИЈАЛА
Fnnm... НАСИП ОД НЕКОХЕРЕНТНОГ МАТЕРИЈАЛА
Lgk... ГЕОКОМПОЗИТ
Fo... СЛОЈ ОЈАЧАЊА НАСИПА-ЗАМЕНЕ ТЛА
Lpl... ВАЉАЊЕ ПЛАНУМА
Fps... ПРЕЛАЗНИ СЛОЈ
Fzs... ЗАШТИТНИ СЛОЈ
Lh... ХУМУЗИРАЊЕ
Fpt... ПРОЈЕКТОВАНИ ТУЦАНИК
Fid... ИСКОП ДРЕНАЖЕ

Број	Датум	Опис
03		
02		
01		

Ревизиони блок:

САОБРАЋАЈНИ ИНСТИТУТ ЦИП, д.о.о.

Немањина 6; 11000 Београд; Србија
Тел: 011/3618-134; Факс: 011/3618-324; web site: www.sicip.co.rs

Организациона јединица:САОБРАЋАЈНИЦЕ

Одговорни пројектант: Даница Панић, маст. инж. грађ., лиценца број: 430И071 20

Инвеститор пројекта: " ИНФРАСТРУКТУРА ЖЕЛЕЗНИЦЕ СРБИЈЕ " А.Д., Немањина 6/IV, Београд

Наручилац пројекта: Joint Venture of China Railway International Corporation Ltd. (CRIC), No.10 Fuxing Road,Haidian District,Beijing P.R.China, 100044; China Communication Construction Company Ltd. (CCCC), No.85 Deshengmenwai Street,Xicheng District,Beijing P.R.China, 100088

Сарадници:

Објекат: ПРУГА БЕОГРАД - СУБОТИЦА - ДРЖАВНА ГРАНИЦА (КЕЛЕБИЈА), ДЕОНИЦА ПРУГЕ НОВИ САД - СУБОТИЦА - ДРЖАВНА ГРАНИЦА (КЕЛЕБИЈА)

Део пројекта: ПРОЈЕКАТ ТРАСЕ ПРУГЕ И СТАНИЦА - ДОЊИ И ГОРЊИ СТРОЈ

2/2.2.1 ПРОЈЕКАТ ТРАСЕ ПРУГЕ И СТАНИЦА - ДОЊИ И ГОРЊИ СТРОЈ - ОТВОРЕНА ПРУГА РУМЕНКА - КИСАЧ

Унутрашња контрола: Милан Јелкић, дипл.инж.грађ.

Главни пројектант: др Љиљана Милић Марковић, дипл. грађ. инж.

Руководилац организационе јединице: мр Новица Стевановић, дипл.грађ.инж.

Цртеж: ПОПРЕЧНИ ПРОФИЛИ km 86+050.00 - km 86+225.00

Размера: 1:100

Врста тех. док.: ПГД | датум: 04.2021. | Цртеж бр.: 2020-250-САО-2/2. 2.1.7.3.8

(391)
86+250.00

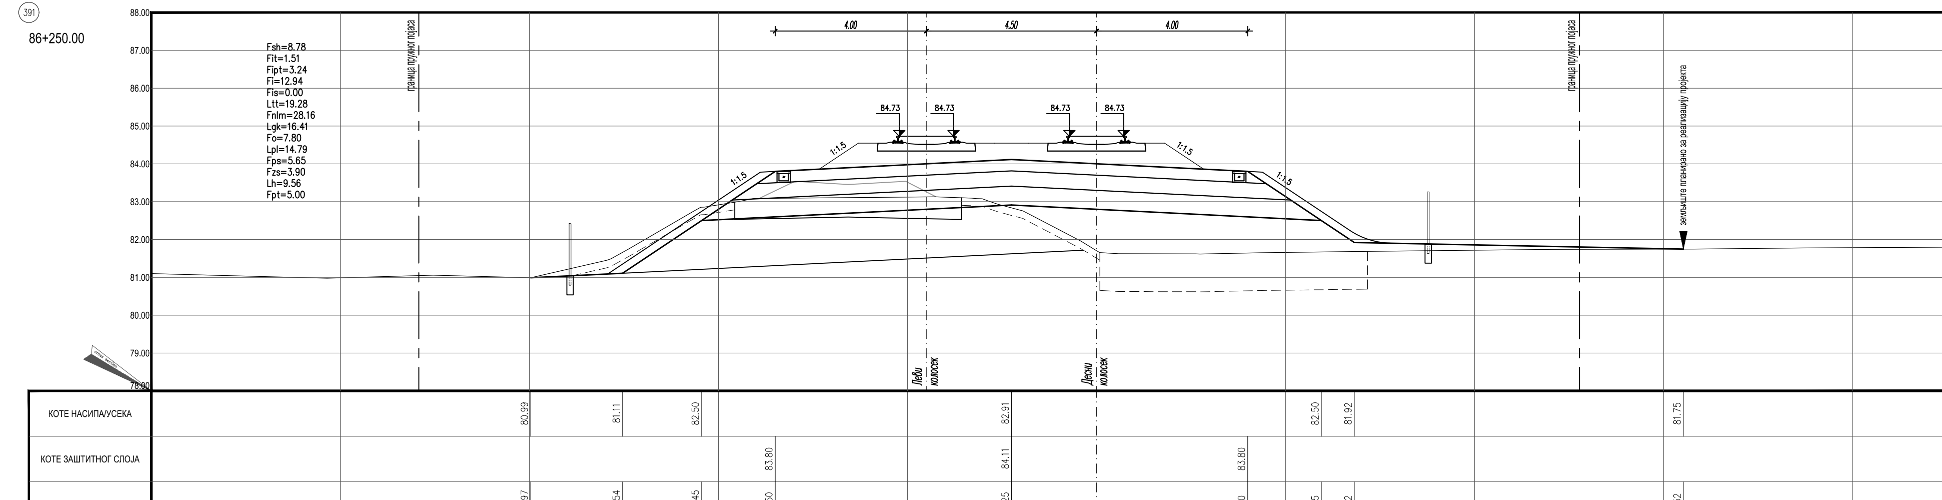

(392)
86+275.00

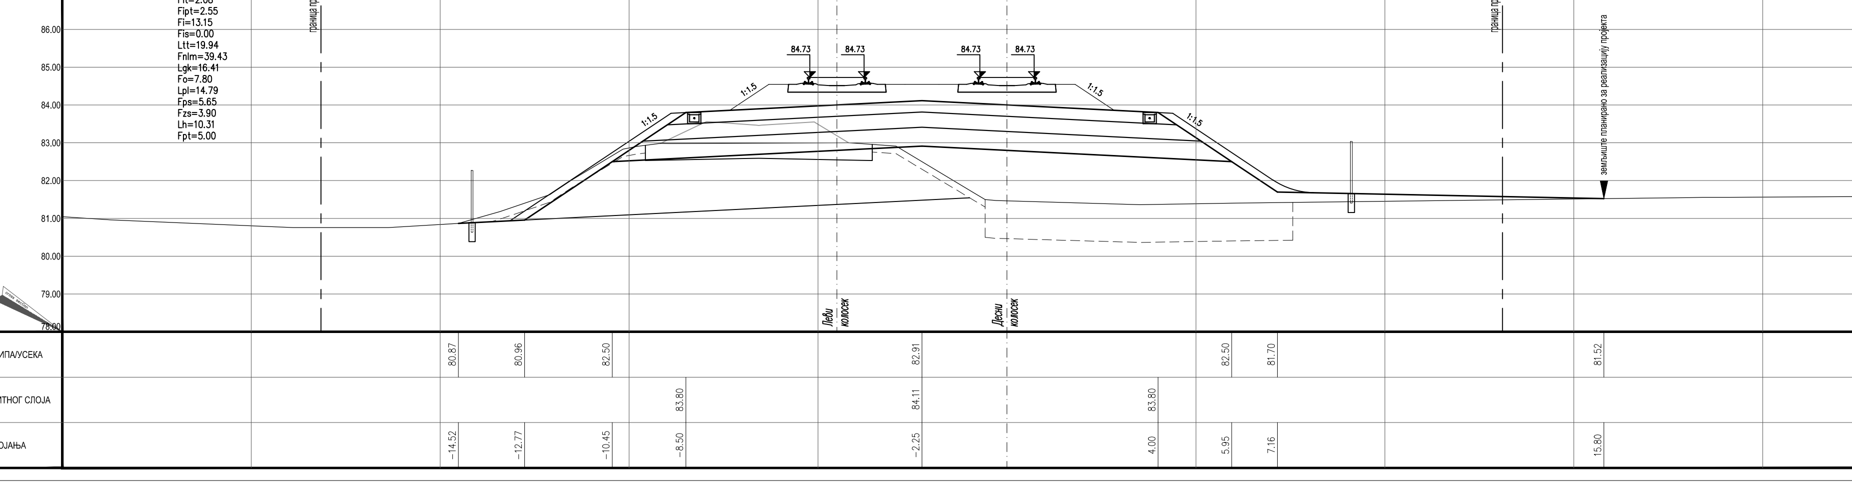

(393)
86+300.00

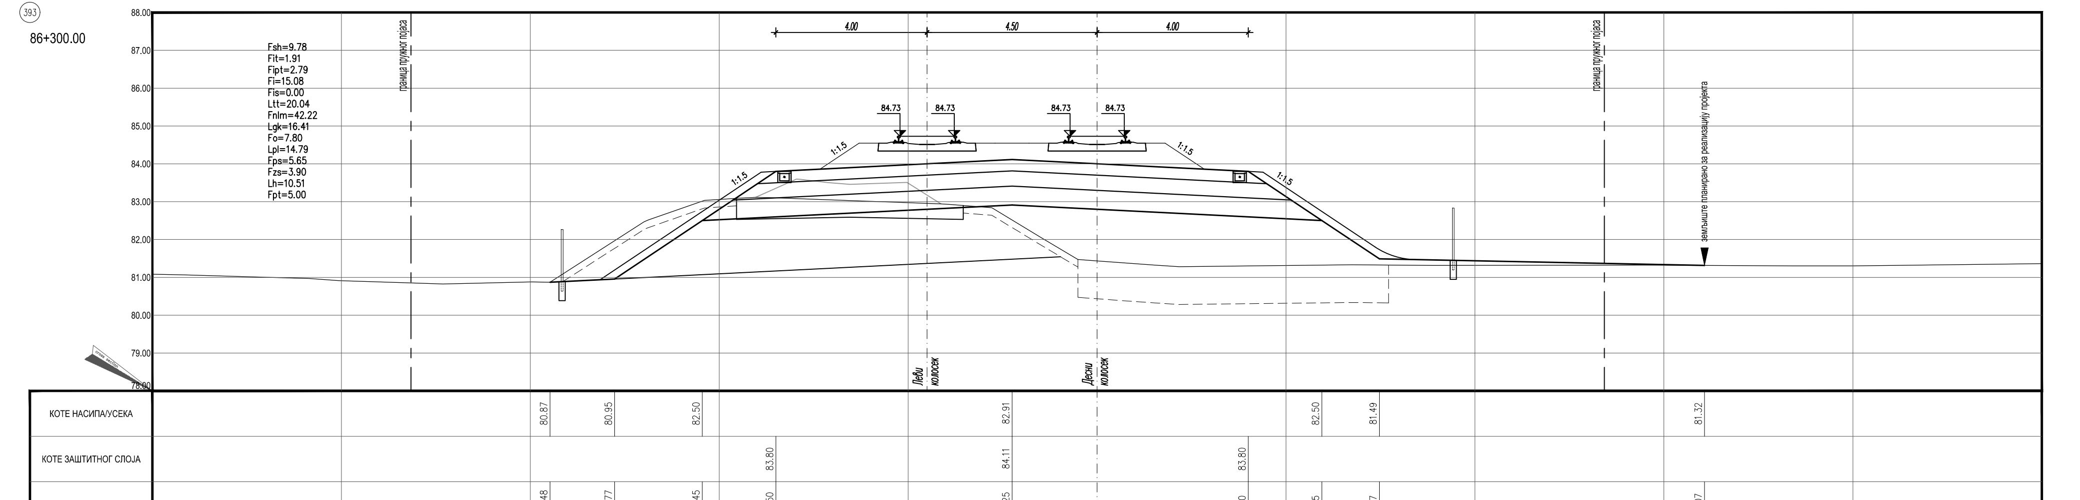

(394)
86+325.00

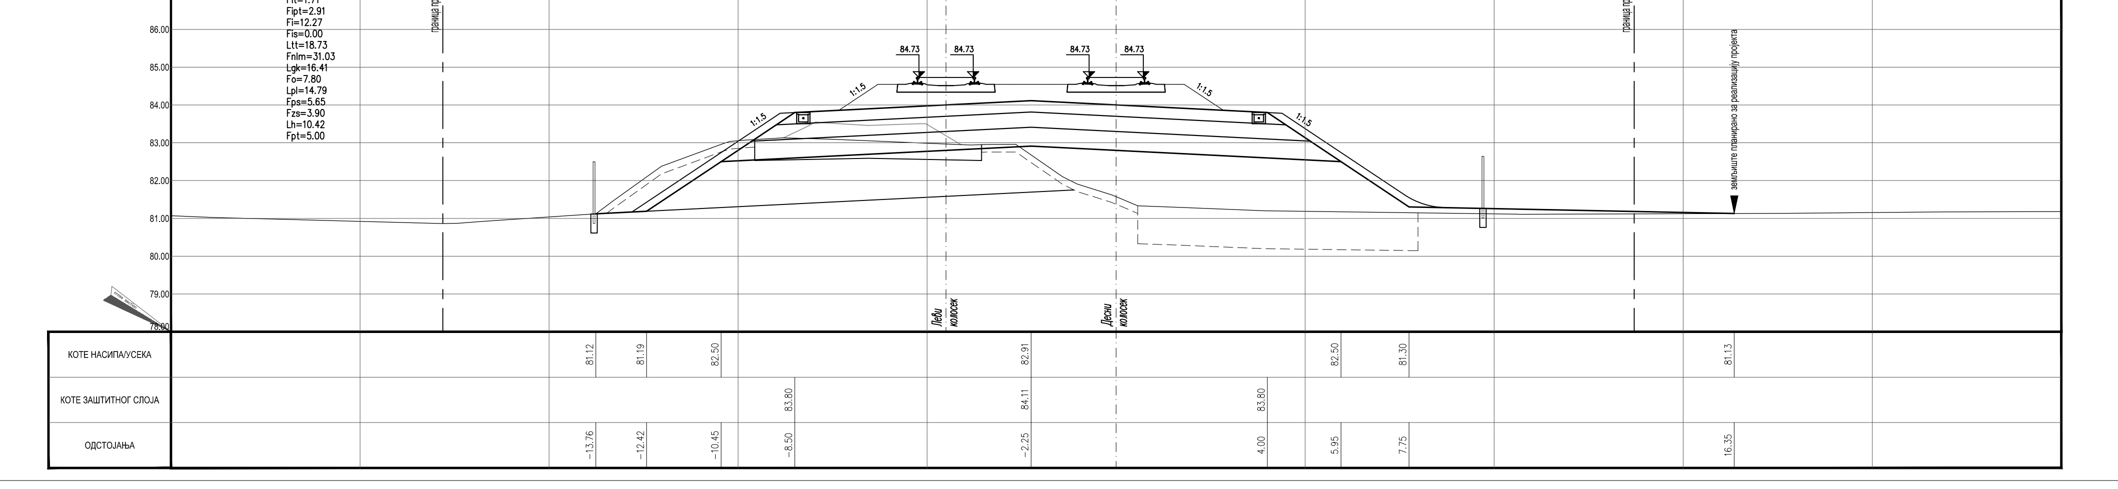

(395)
86+350.00

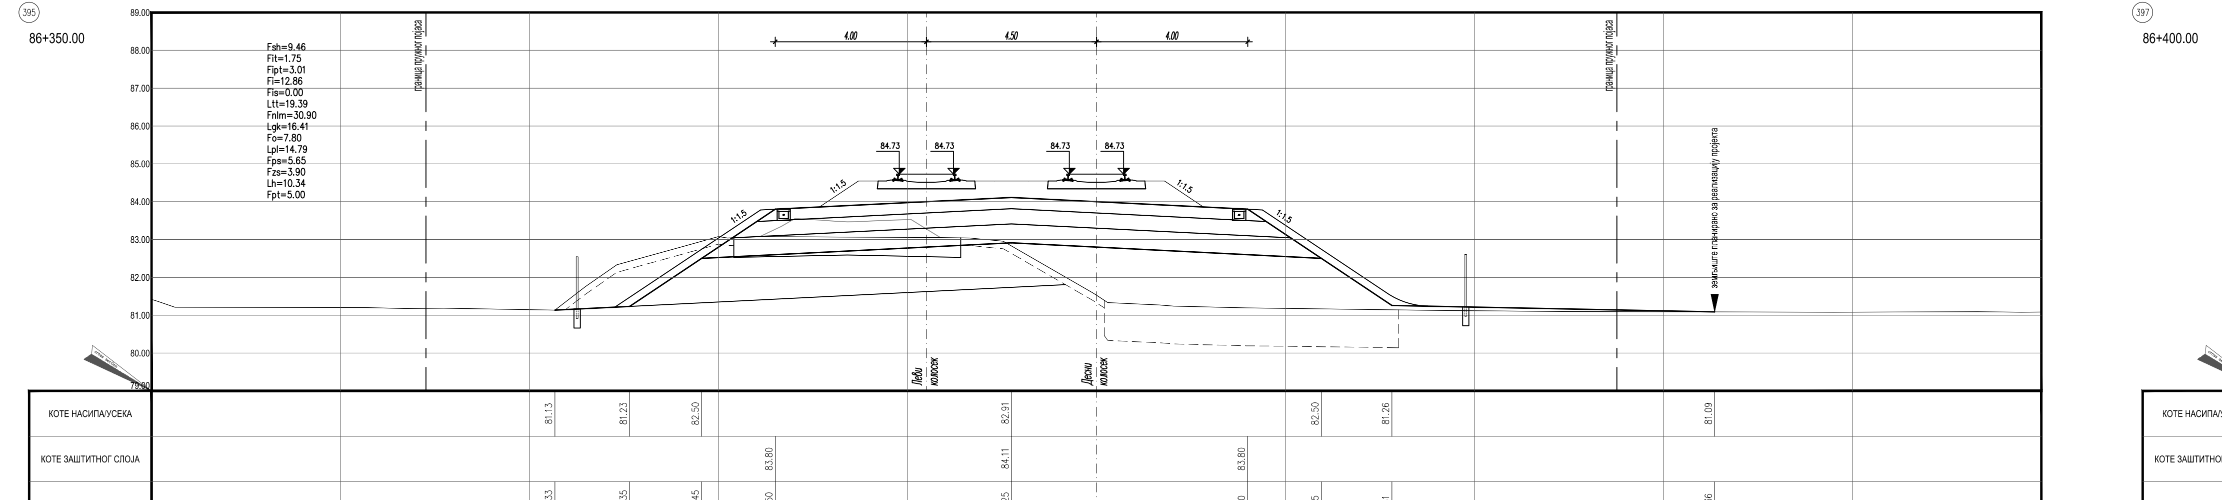

(396)
86+375.00

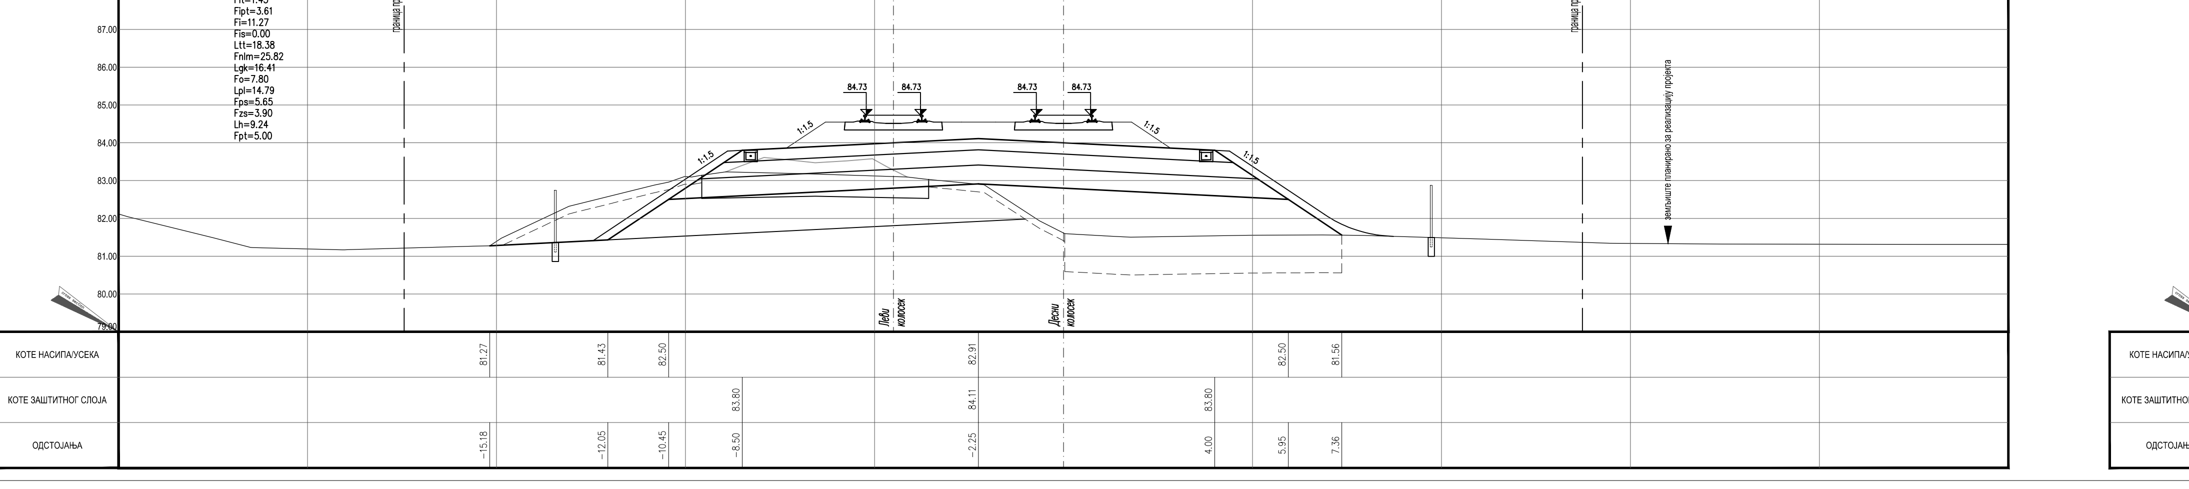

(397)
86+400.00

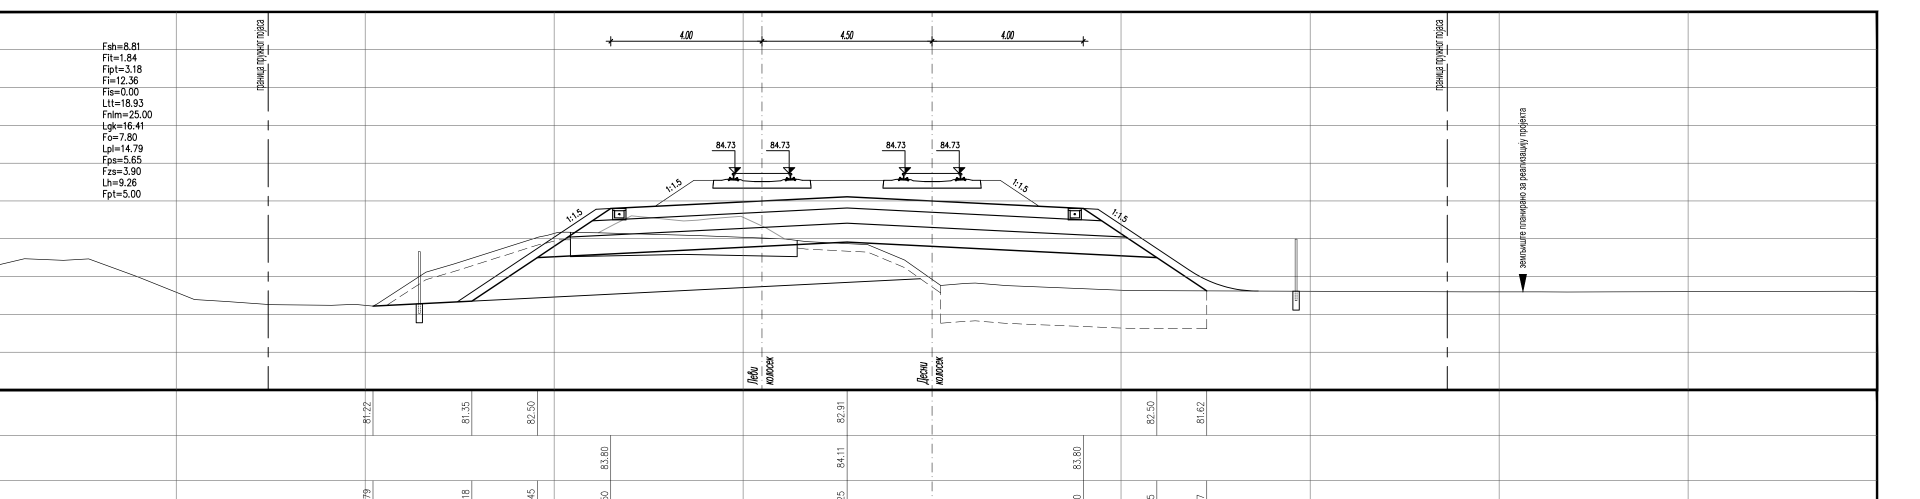

(398)
86+425.00

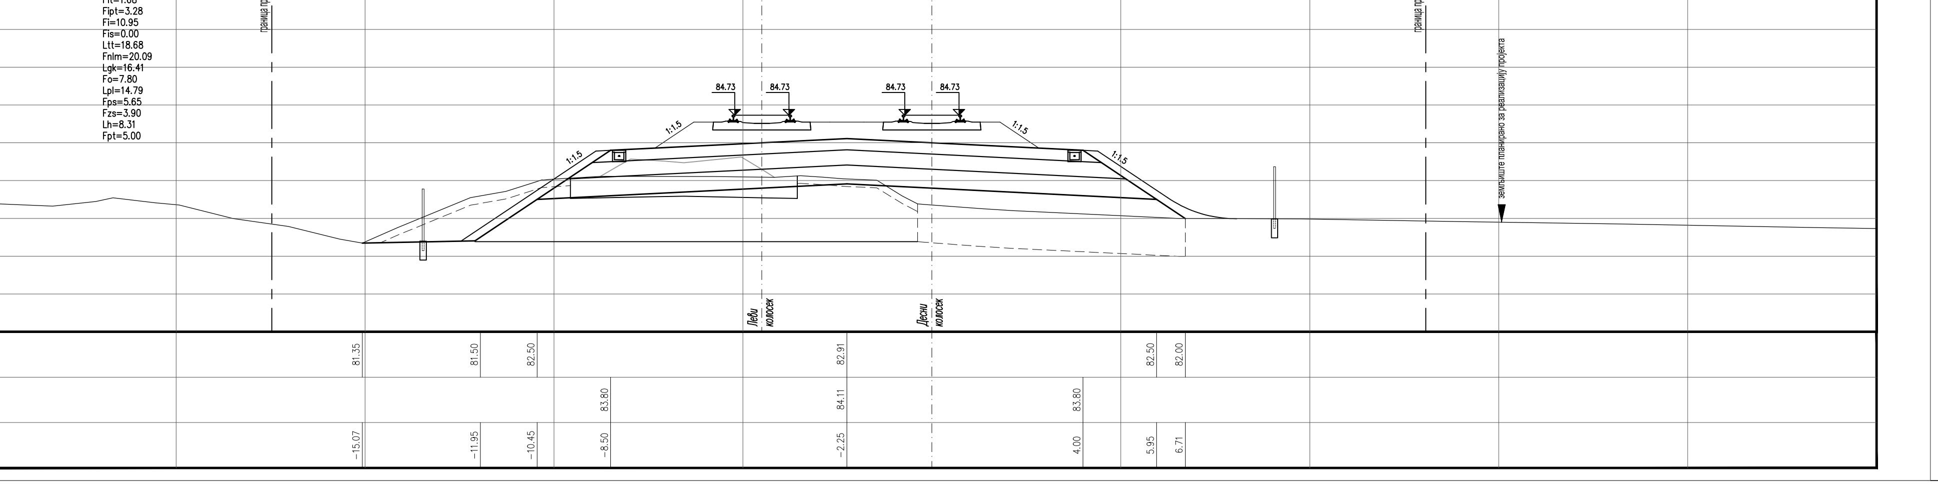

ЛЕГЕНДА:

Fsh... СКИДАЊЕ ХУМУСА
Fit... ИСКОП ПОСТОЈЕЋЕГ ТУЦАНИКА
Fipt... ИСКОП ПОСТОЈЕЋЕГ ТАМПОНА
Fi... ИСКОП
Fis... ИСКОП СТЕПЕНИЦА
Ltt... ВАЉАЊЕ ТЕМЕЉНОГ ТЛА
Fnlm... НАСИП ОД ЛОКАЛНОГ МАТЕРИЈАЛА
Fnnm... НАСИП ОД НЕКОХЕРЕНТНОГ МАТЕРИЈАЛА
Lgk... ГЕОКОМПОЗИТ
Fo... СЛОЈ ОЈАЧАЊА НАСИПА-ЗАМЕНЕ ТЛА
Lpl... ВАЉАЊЕ ПЛАНУМА
Fps... ПРЕЛАЗНИ СЛОЈ
Fzs... ЗАШТИТНИ СЛОЈ
Lh... ХУМУЗИРАЊЕ
Fpt... ПРОЈЕКТОВАНИ ТУЦАНИК
Fid... ИСКОП ДРЕНАЖЕ

Број	Датум	Опис
03		
02		
01		

Ревизиони блок:

САОБРАЋАЈНИ ИНСТИТУТ ЦИП, д.о.о.

SAOBRAĆAJNI INSTITUT CIP
Немањина 6; 11000 Београд; Србија
Тел: 011/3618-134; Факс: 011/3618-324; web site: www.sicip.co.rs

Организациона јединица:САОБРАЋАЈНИЦЕ

Одговорни пројектант:
Даница Панић, маст. инж. грађ.
лиценца број: 430И071 20

Сарадници:

Инвеститор пројекта:
" ИНФРАСТРУКТУРА ЖЕЛЕЗНИЦЕ СРБИЈЕ " А.Д.
Немањина 6/IV, Београд

Наручилац пројекта:
Joint Venture of
China Railway International Corporation Ltd. (CRIC)
No.10 Fuxing Road,Haidian District,Beijing
P.R.China, 100044
China Communication Construction Company Ltd. (CCCC)
No.85 Deshengmenwai Street,Xicheng District,Beijing
P.R.China, 100088

Објекат:
ПРУГА БЕОГРАД - СУБОТИЦА - ДРЖАВНА ГРАНИЦА (КЕЛЕБИЈА)
ДЕОНИЦА ПРУГЕ НОВИ САД - СУБОТИЦА - ДРЖАВНА ГРАНИЦА (КЕЛЕБИЈА)

Део пројекта:
ПРОЈЕКАТ ТРАСЕ ПРУГЕ И СТАНИЦА - ДОЊИ И ГОРЊИ СТРОЈ

2/2.2.1 ПРОЈЕКАТ ТРАСЕ ПРУГЕ И СТАНИЦА - ДОЊИ И ГОРЊИ СТРОЈ - ОТВОРЕНА ПРУГА РУМЕНКА - КИСАЧ

Унутрашња контрола:
Милан Јелкић, дипл.инж.грађ.

Главни пројектант:
др Љиљана Милић Марковић, дипл. грађ. инж.

Руководилац организационе јединице:
мр Новица Стевановић, дипл.грађ.инж.

Цртеж:
ПОПРЕЧНИ ПРОФИЛИ
km 86+250.00 - km 86+425.00

Размера:
1:100

Врста тех. док.:	датум:	Цртеж бр.
ПГД	04.2021.	2020-250-САО-2/2. 2.1.7.3.9

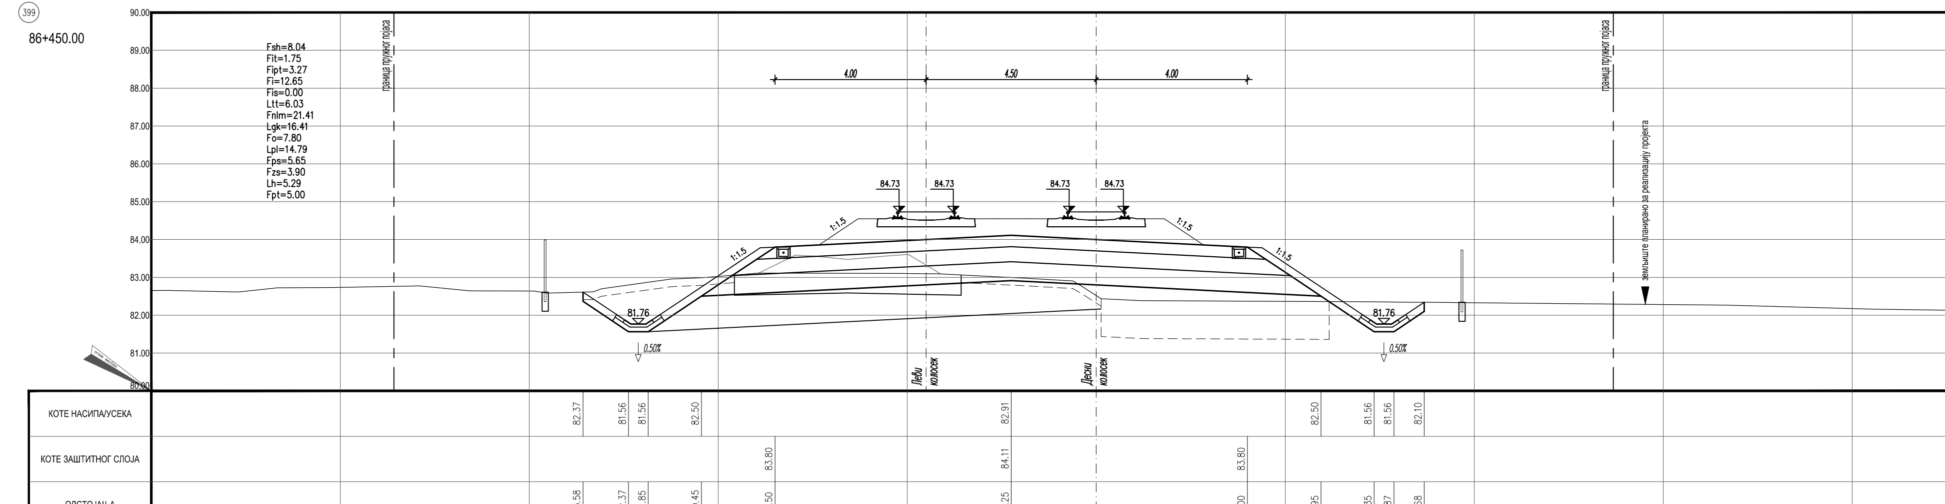

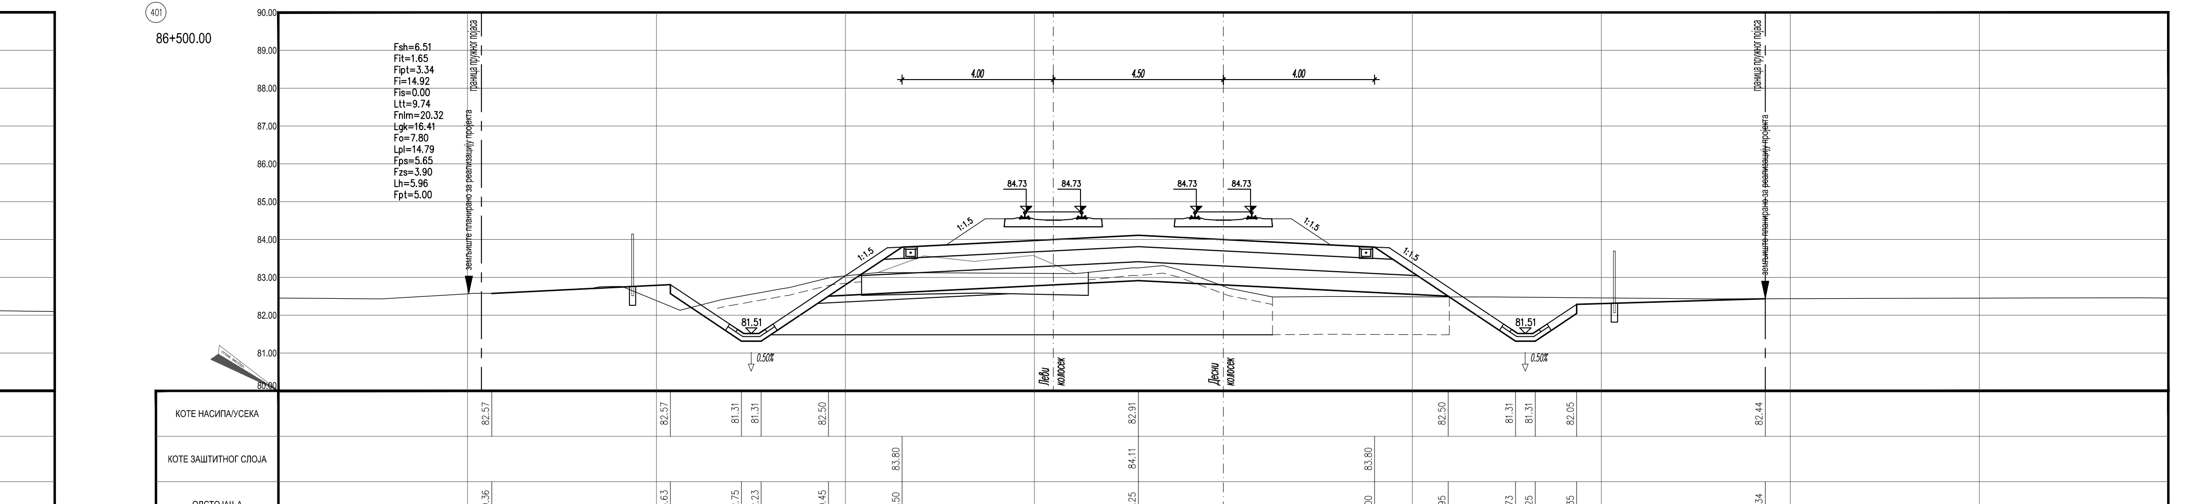

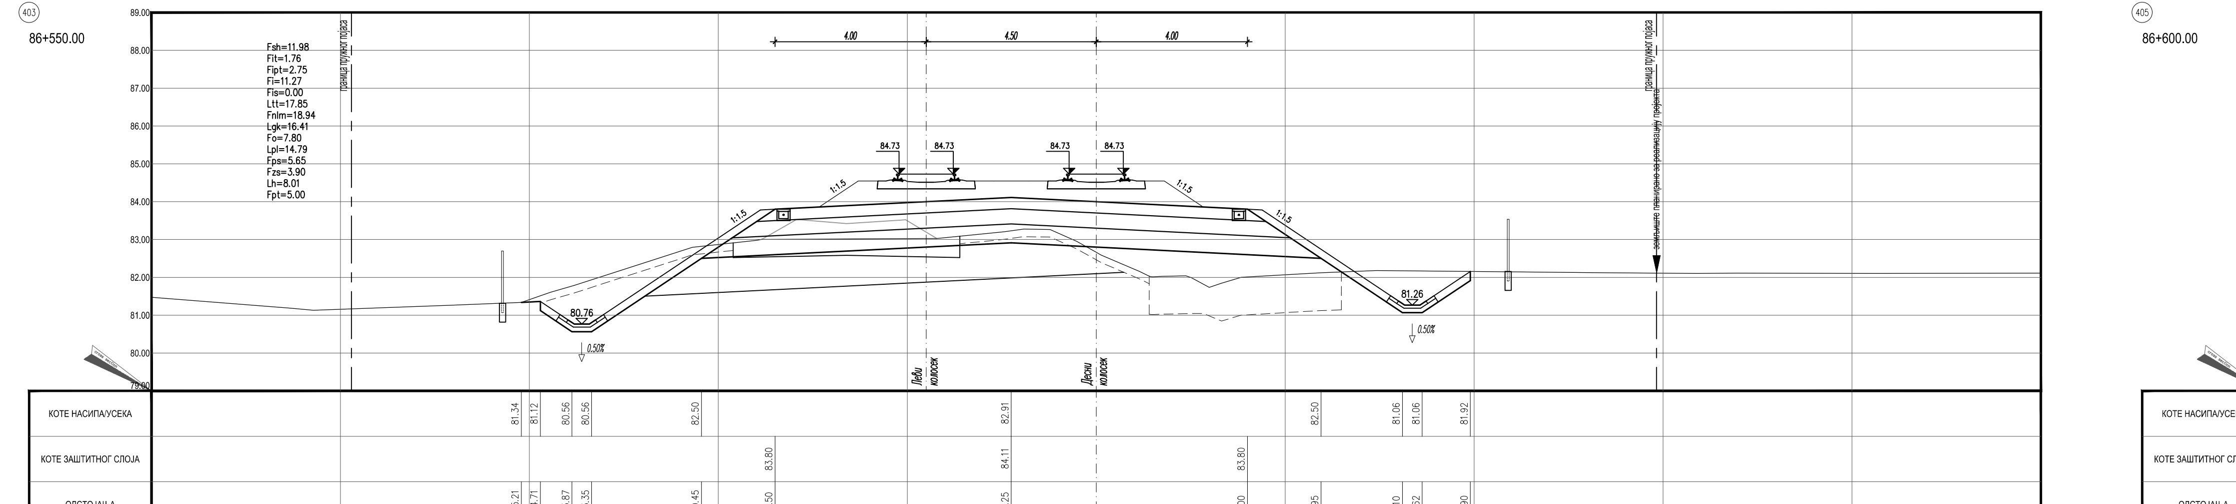

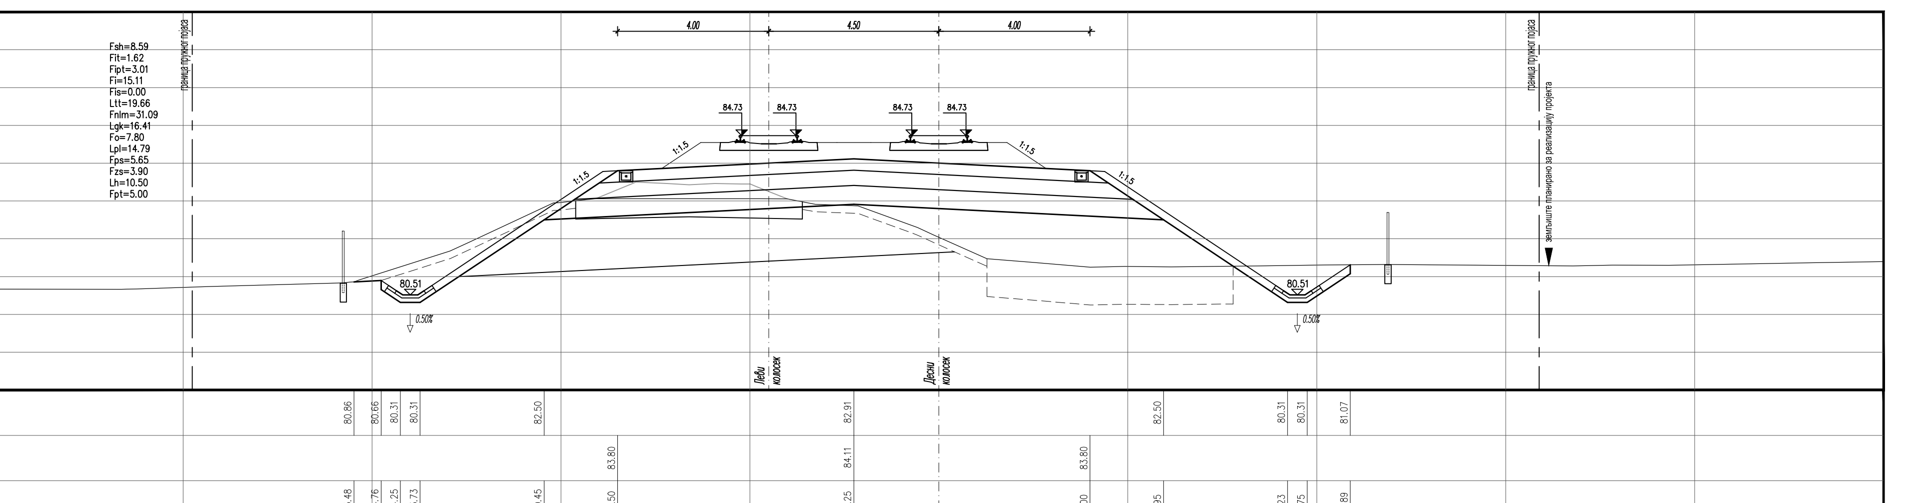

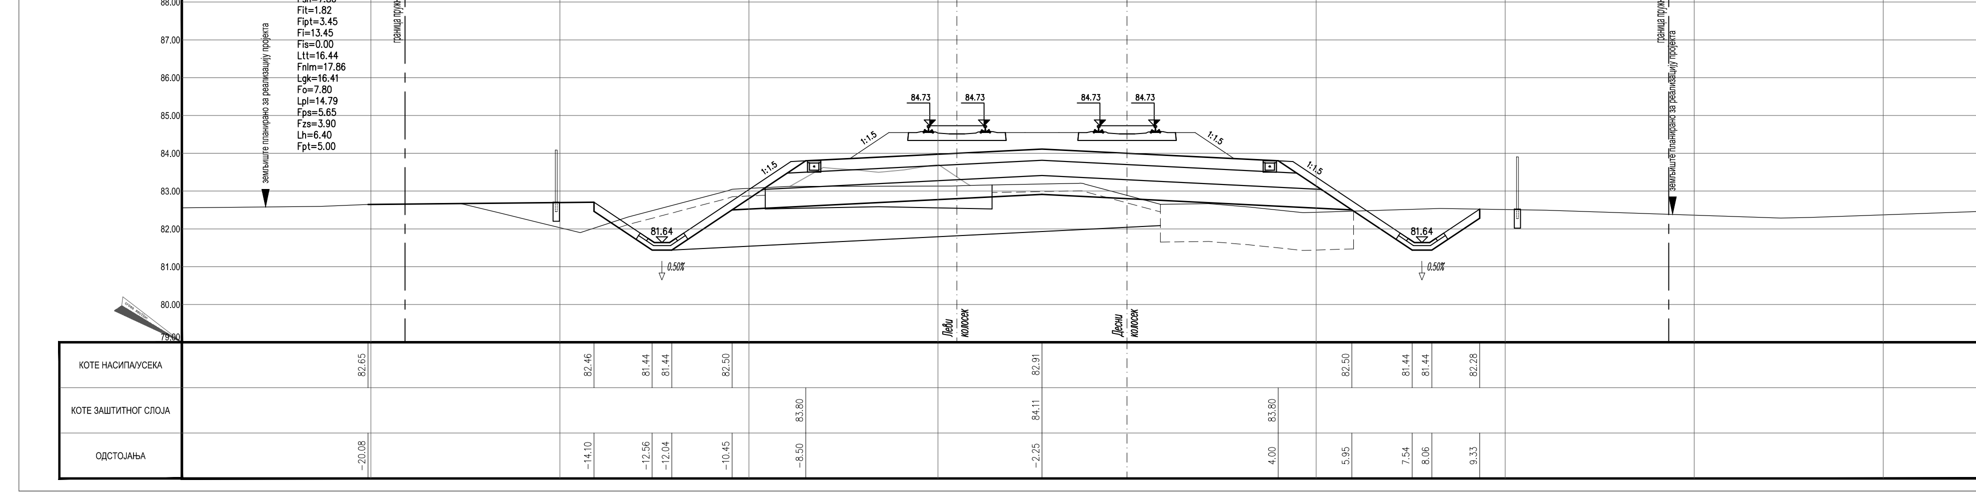

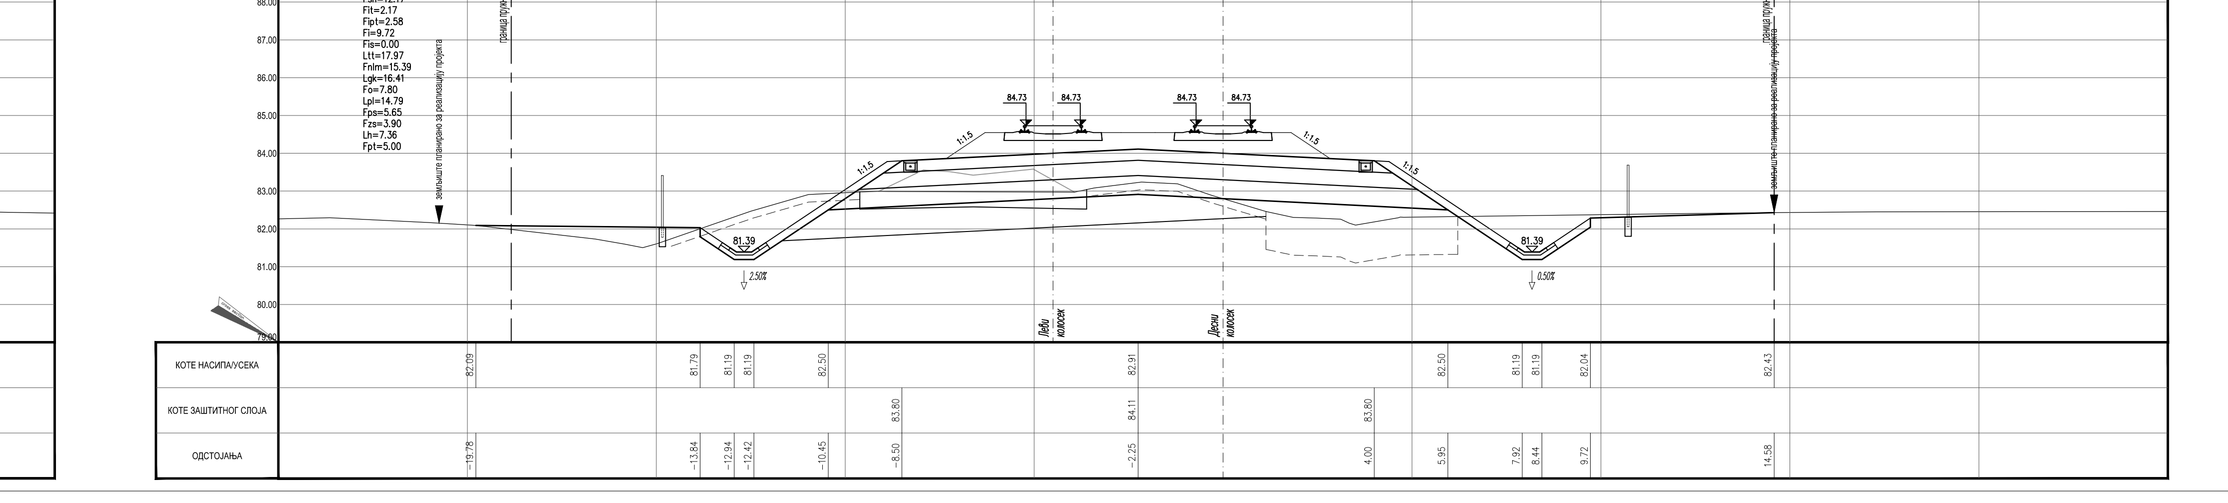

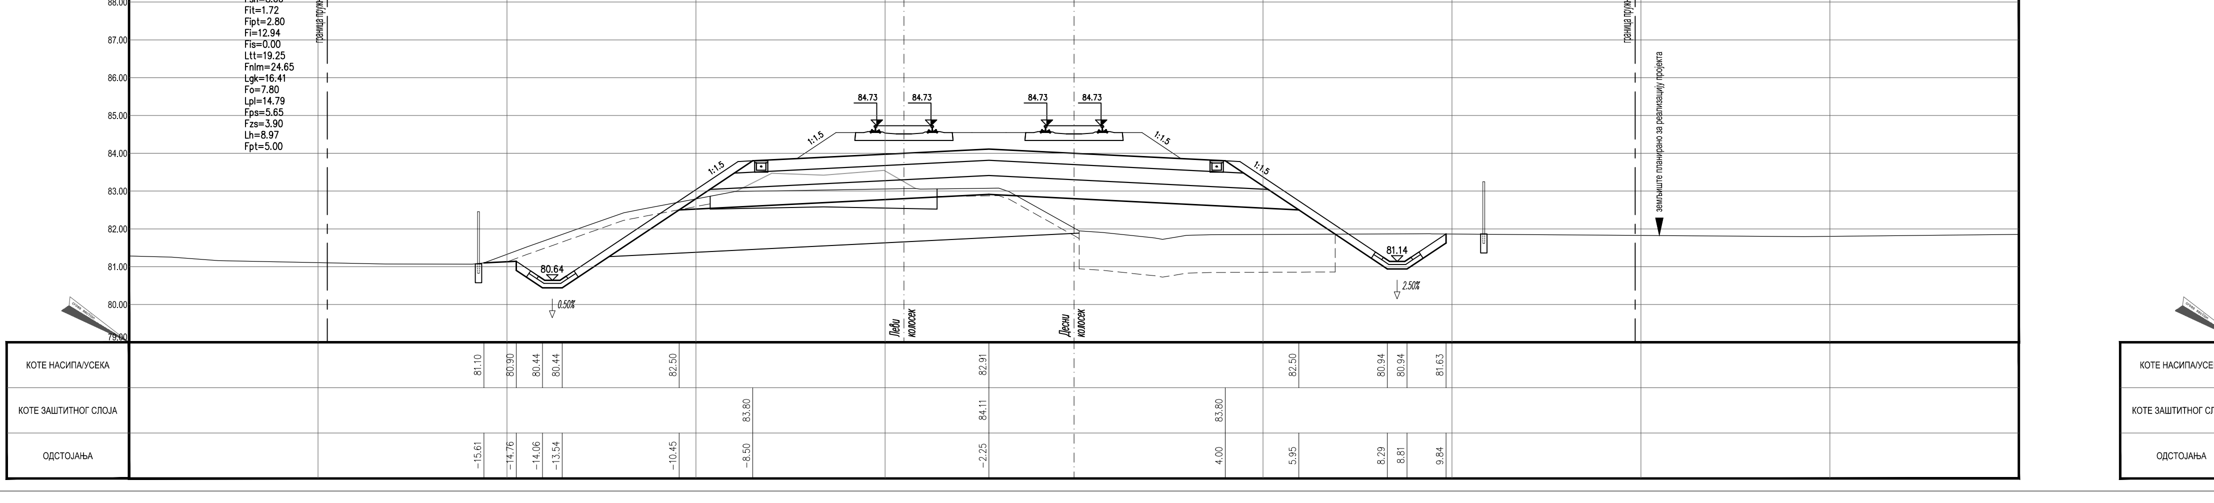

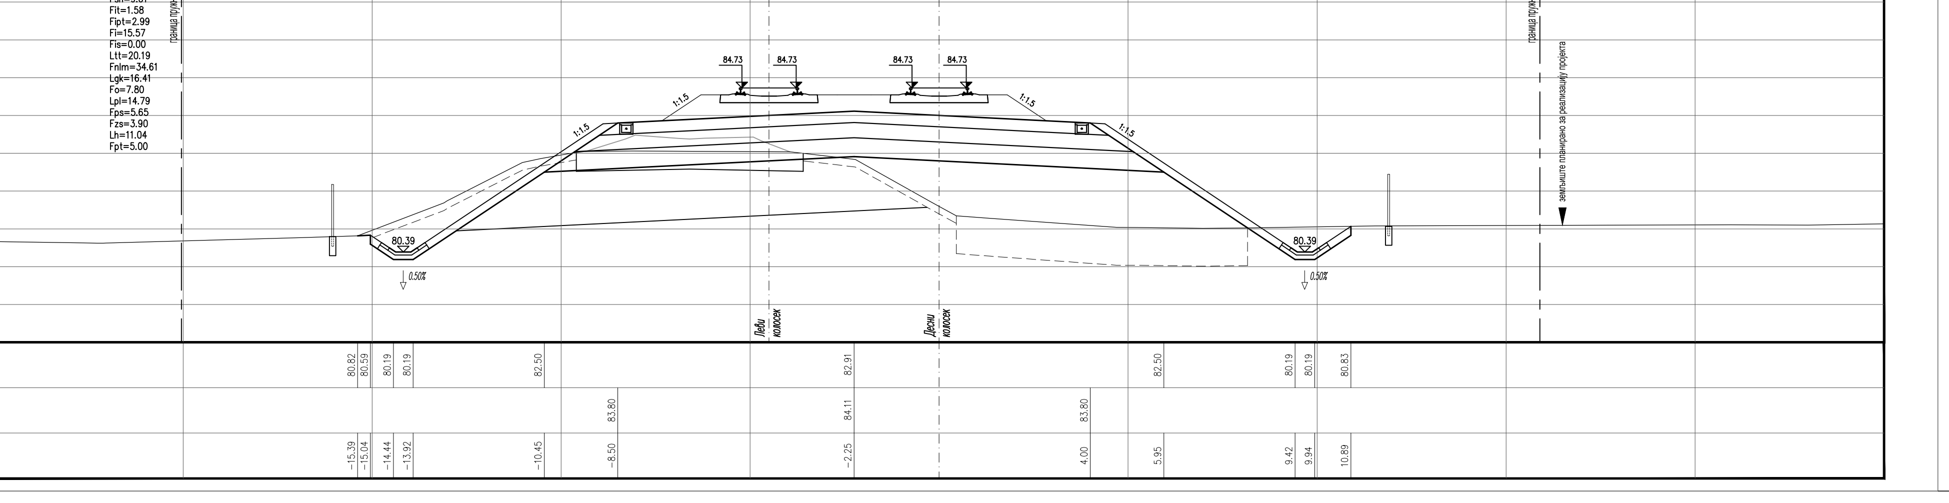

ЛЕГЕНДА:

- Fsh... СКИДАЊЕ ХУМУСА
- Flt... ИСКОП ПОСТОЈЕЋЕГ ТУЦАНИКА
- Flpt... ИСКОП ПОСТОЈЕЋЕГ ТАМПОНА
- Fi... ИСКОП
- Fis... ИСКОП СТЕПЕНИЦА
- Ltt... ВАЉАЊЕ ТЕМЕЉНОГ ТЛА
- Fnlm... НАСИП ОД ЛОКАЛНОГ МАТЕРИЈАЛА
- Fnnm... НАСИП ОД НЕКОХЕРЕНТНОГ МАТЕРИЈАЛА
- Lgk... ГЕОКОМПОЗИТ
- Fo... СЛОЈ ОЈАЧАЊА НАСИПА-ЗАМЕНЕ ТЛА
- Lpl... ВАЉАЊЕ ПЛАНУМА
- Fps... ПРЕЛАЗНИ СЛОЈ
- Fzs... ЗАШТИТНИ СЛОЈ
- Lh... ХУМУЗИРАЊЕ
- Fpt... ПРОЈЕКТОВАНИ ТУЦАНИК
- Fid... ИСКОП ДРЕНАЖЕ

Број	Датум	Опис
03		
02		
01		

Ревизиони блок:

САОБРАЋАЈНИ ИНСТИТУТ ЦИП, д.о.о.

Немањина 6; 11000 Београд; Србија
Тел: 011/3618-134; Факс: 011/3618-324; web site: www.sicip.co.rs

Организациона јединица: САОБРАЋАЈНИЦЕ

Одговорни пројектант: **Даница Панић, маст. инж. грађ.** лиценца број: 430И071 20

Сарадници:

Инвеститор пројекта: " ИНФРАСТРУКТУРА ЖЕЛЕЗНИЦЕ СРБИЈЕ " А.Д. Немањина 6/IV, Београд

Наручилац пројекта: Joint Venture of China Railway International Corporation Ltd. (CRIC) No.10 Fuxing Road, Haidian District, Beijing P.R.China, 100844; China Communication Construction Company Ltd. (CCCC) No.85 Deshengmenwai Street, Xicheng District, Beijing P.R.China, 100088

Објекат: ПРУГА БЕОГРАД - СУБОТИЦА - ДРЖАВНА ГРАНИЦА (КЕЛЕБИЈА) ДЕОНИЦА ПРУГЕ НОВИ САД - СУБОТИЦА - ДРЖАВНА ГРАНИЦА (КЕЛЕБИЈА)

Део пројекта: ПРОЈЕКАТ ТРАСЕ ПРУГЕ И СТАНИЦА - ДОЊИ И ГОРЊИ СТРОЈ

2/2.2.1 ПРОЈЕКАТ ТРАСЕ ПРУГЕ И СТАНИЦА - ДОЊИ И ГОРЊИ СТРОЈ - ОТВОРЕНА ПРУГА РУМЕНКА - КИСАЧ

Унутрашња контрола: **Милан Јелкић, дипл.инж.грађ.**

Главни пројектант: др Љиљана Милић Марковић, дипл. грађ. инж.

Руководилац организационе јединице: мр Новица Стевановић, дипл.грађ.инж.

Цртеж: ПОПРЕЧНИ ПРОФИЛИ km 86+450.00 - km 86+625.00

Размера: 1:100

Врста тех. док.:	датум:	Цртеж бр.
ПГД	04.2021.	2020-250-САО-2/2. 2.1.7.3.10

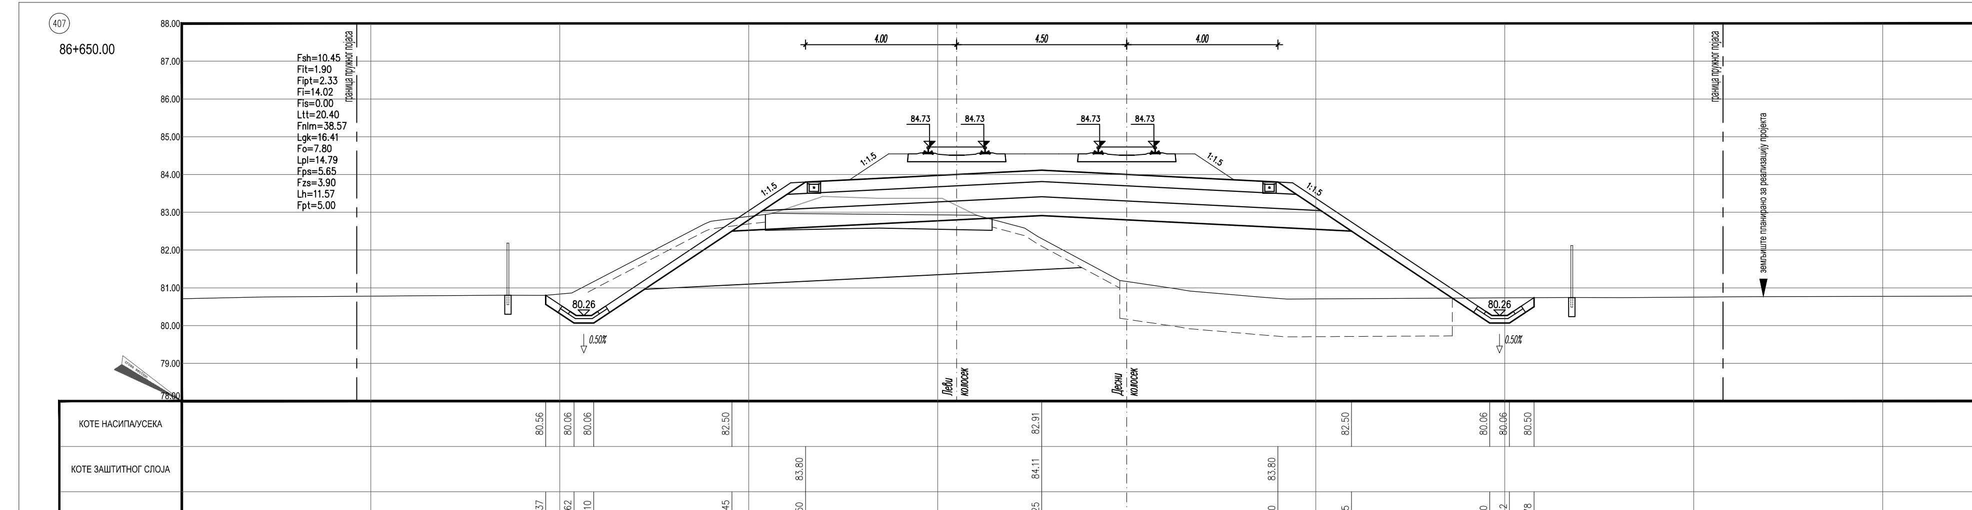

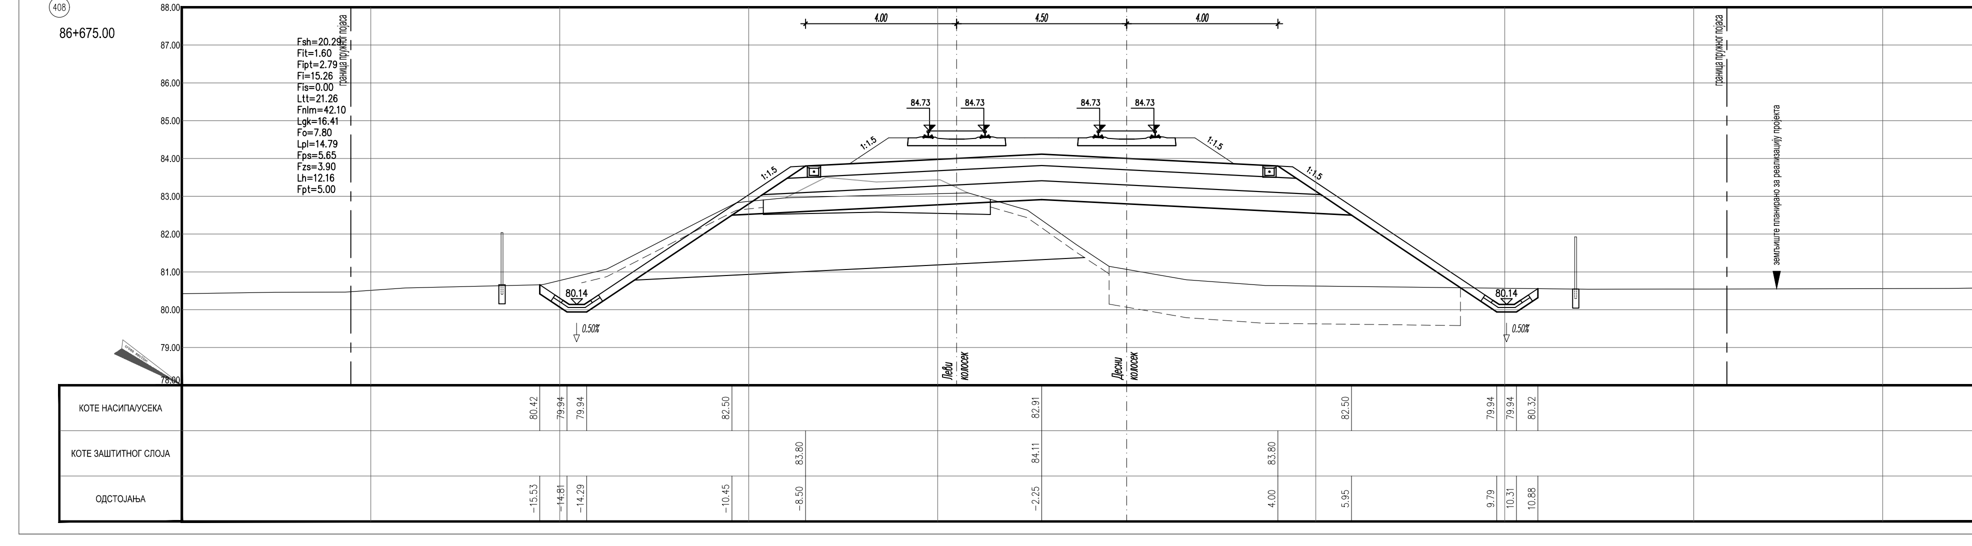

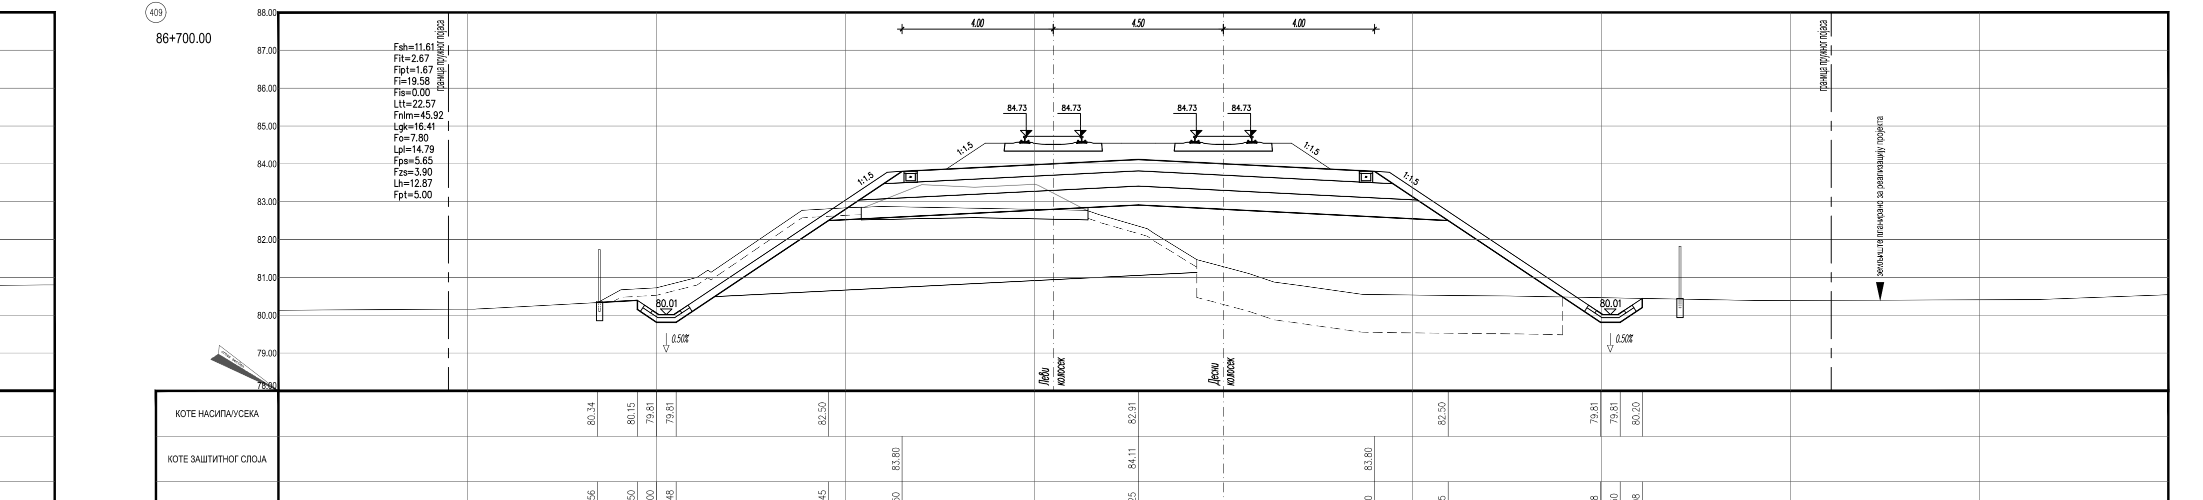

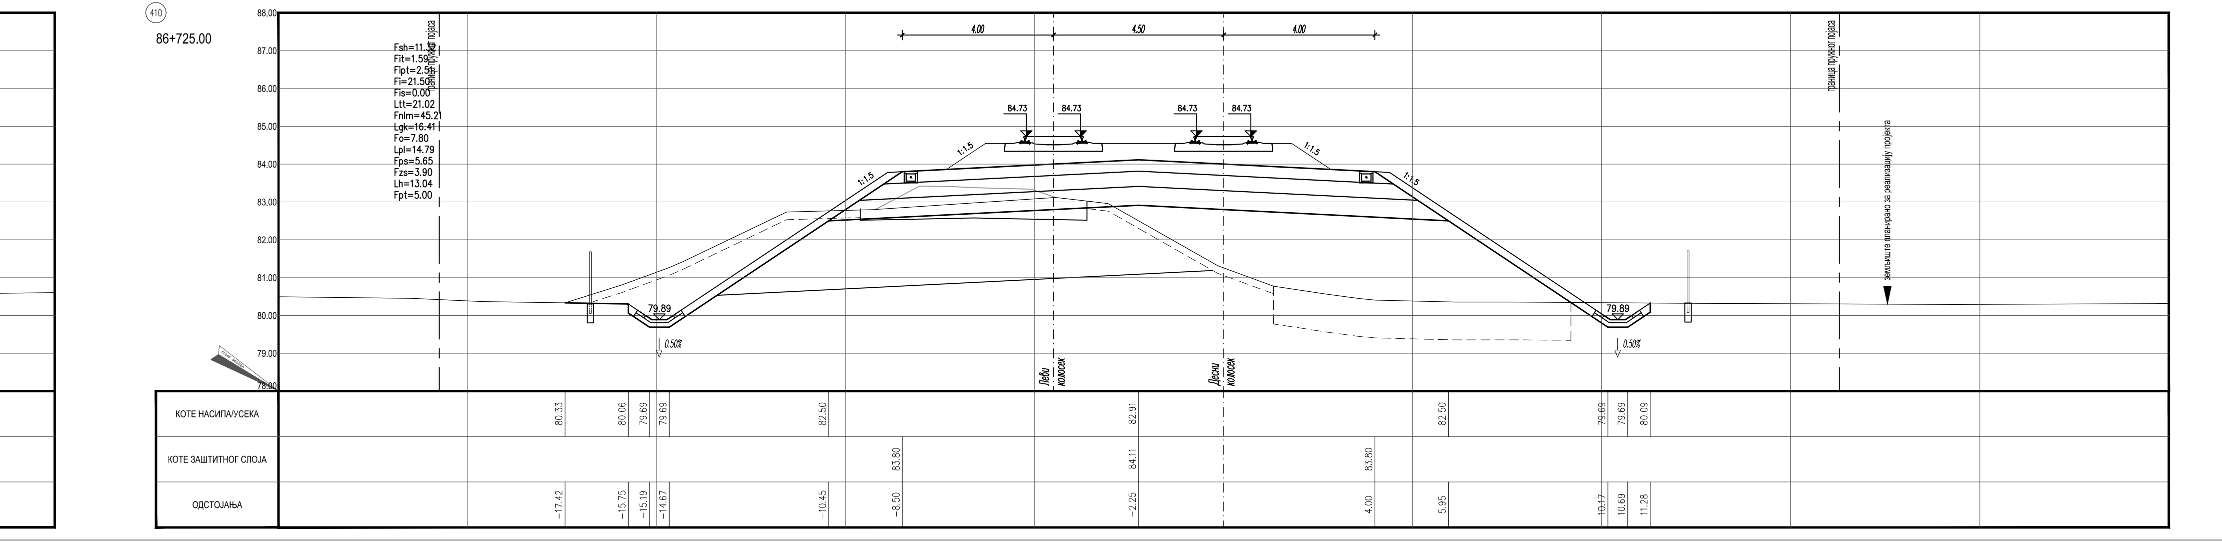

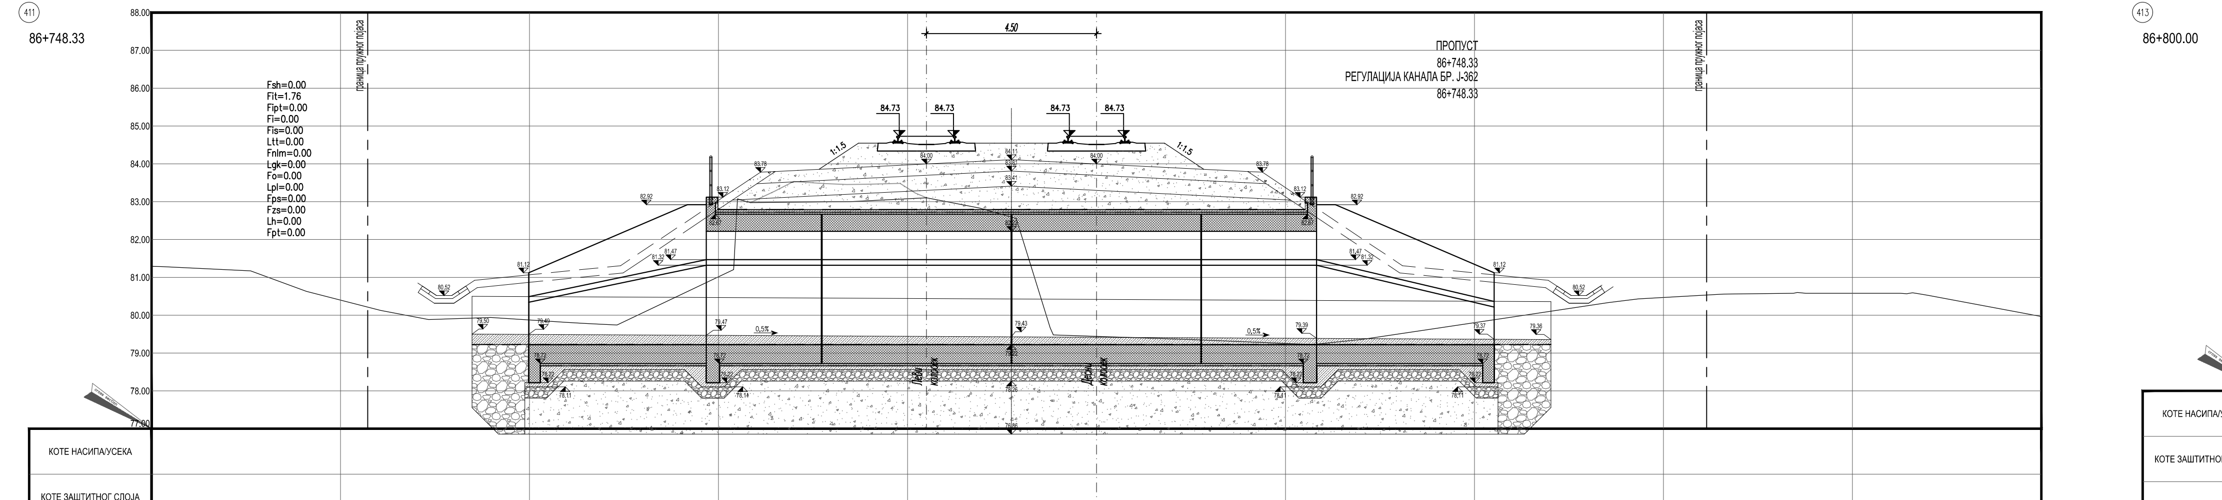

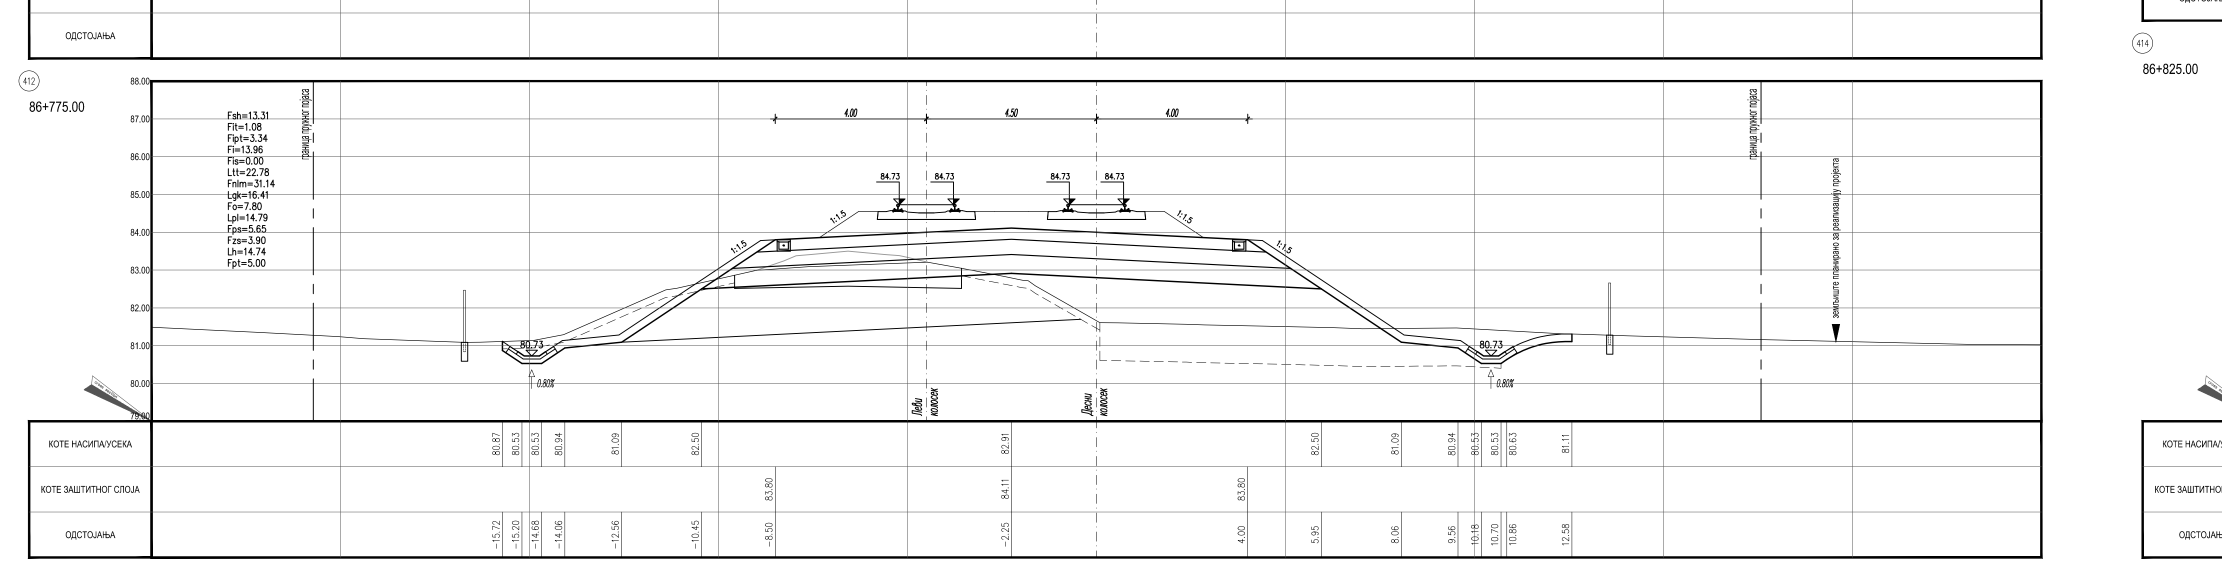

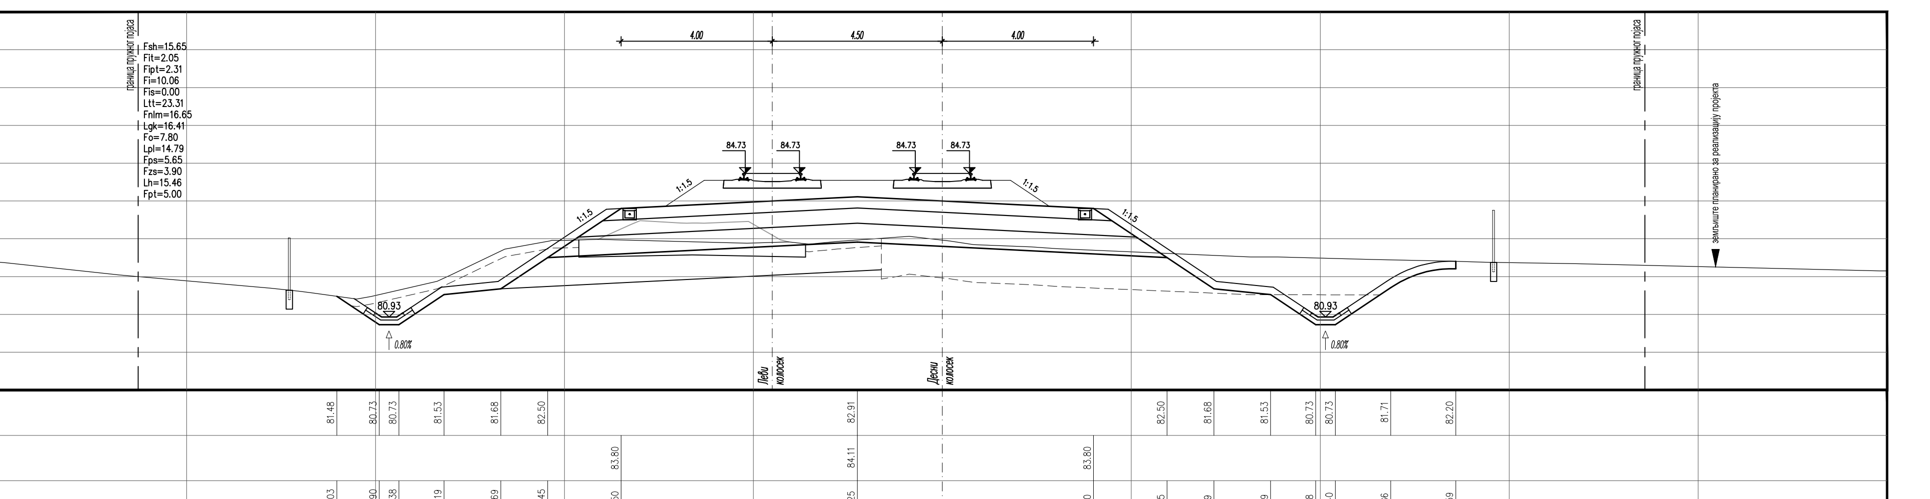

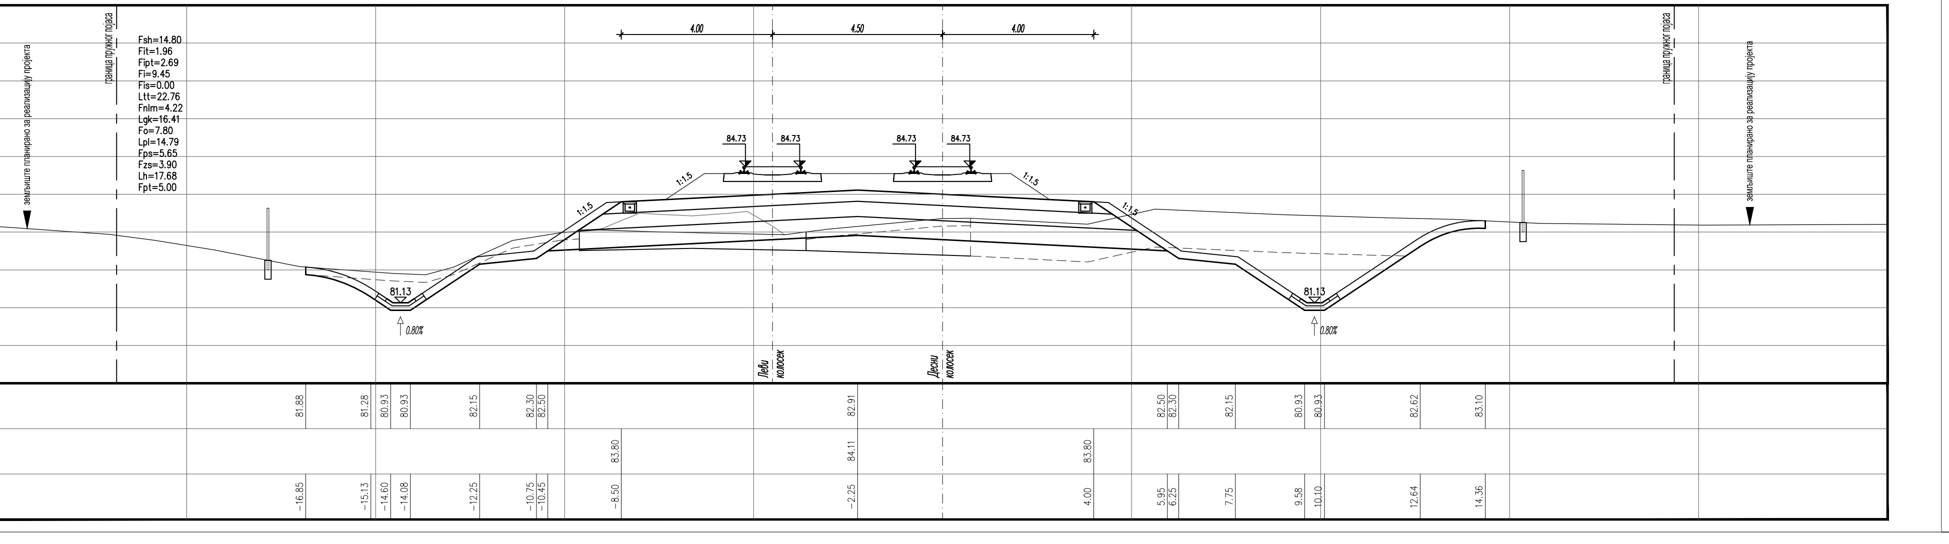

ЛЕГЕНДА:

Fsh... СКИДАЊЕ ХУМУСА
Fit... ИСКОП ПОСТОЈЕЋЕГ ТУЦАНИКА
Fipt... ИСКОП ПОСТОЈЕЋЕГ ТАМПОНА
Fi... ИСКОП
Fis... ИСКОП СТЕПЕНИЦА
Ltt... ВАЉАЊЕ ТЕМЕЉНОГ ТЛА
Fnlm... НАСИП ОД ЛОКАЛНОГ МАТЕРИЈАЛА
Fnnm... НАСИП ОД НЕКОХЕРЕНТНОГ МАТЕРИЈАЛА
Lgk... ГЕОКОМПОЗИТ
Fo... СЛОЈ ОЈАЧАЊА НАСИПА-ЗАМЕНЕ ТЛА
Lpl... ВАЉАЊЕ ПЛАНУМА
Fps... ПРЕЛАЗНИ СЛОЈ
Fzs... ЗАШТИТНИ СЛОЈ
Lh... ХУМУЗИРАЊЕ
Fpt... ПРОЈЕКТОВАНИ ТУЦАНИК
Fid... ИСКОП ДРЕНАЖЕ

Број	Датум	Опис
03		
02		
01		

Ревизиони блок:

САОБРАЋАЈНИ ИНСТИТУТ ЦИП, д.о.о.

Немањина 6; 11000 Београд; Србија
Тел: 011/3618-134; Факс: 011/3618-324; web site: www.sicip.co.rs

Организациона јединица: САОБРАЋАЈНИЦЕ

Одговорни пројектант: **Даница Панић, маст. инж. грађ.**
лиценца број: 430И071 20

Сарадници:

Инвеститор пројекта: " ИНФРАСТРУКТУРА ЖЕЛЕЗНИЦЕ СРБИЈЕ " А.Д. Немањина 6/IV, Београд

Наручилац пројекта: Joint Venture of China Railway International Corporation Ltd. (CRIC) No.10 Fuxing Road,Haidian District,Beijing P.R.China, 100844; China Communication Construction Company Ltd. (CCCC) No.85 Deshengmenwai Street,Xicheng District,Beijing P.R.China, 100088

Објекат: ПРУГА БЕОГРАД - СУБОТИЦА - ДРЖАВНА ГРАНИЦА (КЕЛЕБИЈА) ДЕОНИЦА ПРУГЕ НОВИ САД - СУБОТИЦА - ДРЖАВНА ГРАНИЦА (КЕЛЕБИЈА)

Део пројекта: ПРОЈЕКАТ ТРАСЕ ПРУГЕ И СТАНИЦА - ДОЊИ И ГОРЊИ СТРОЈ

2/2.2.1 ПРОЈЕКАТ ТРАСЕ ПРУГЕ И СТАНИЦА - ДОЊИ И ГОРЊИ СТРОЈ - ОТВОРЕНА ПРУГА РУМЕНКА - КИСАЧ

Унутрашња контрола: **Милан Јелкић, дипл.инж.грађ.**

Главни пројектант: др Љиљана Милић Марковић, дипл. грађ. инж.

Руководилац организационе јединице: **мр Новица Стевановић, дипл.грађ.инж.**

Цртеж: ПОПРЕЧНИ ПРОФИЛИ km 86+650.00 - km 86+825.00

Размера: 1:100

Врста тех. док.: ПГД | датум: 04.2021. | Цртеж бр.: 2020-250-САО-2/2. 2.1.7.3.11

(415)

86+850.00

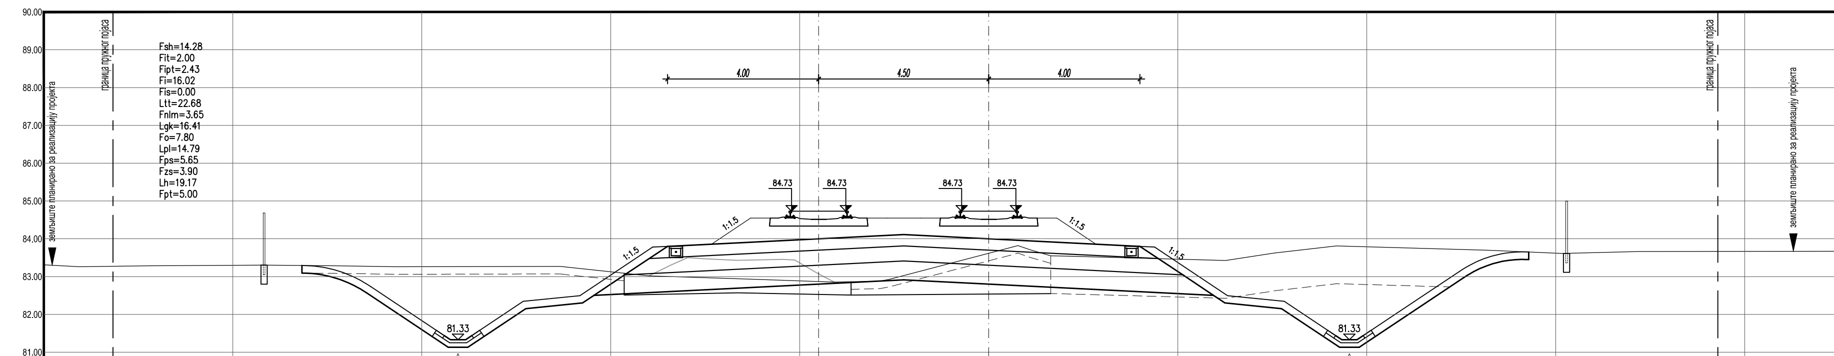

КОТЕ НАСИПА/УСЕКА	83.09	82.56	81.13	81.13	82.15	82.30	82.50		82.91		82.50	82.30	82.15	81.13	81.13	82.97	83.45
КОТЕ ЗАШТИТНОГ СЛОЈА								83.80	84.11	83.80							
ОДСТОЈАЊА	−18.17	−16.45	−14.30	−13.78	−12.25	−10.75	−10.45	−8.50	−2.25	4.00	5.95	6.25	7.75	9.28	9.80	12.57	14.29

(416)

86+875.00

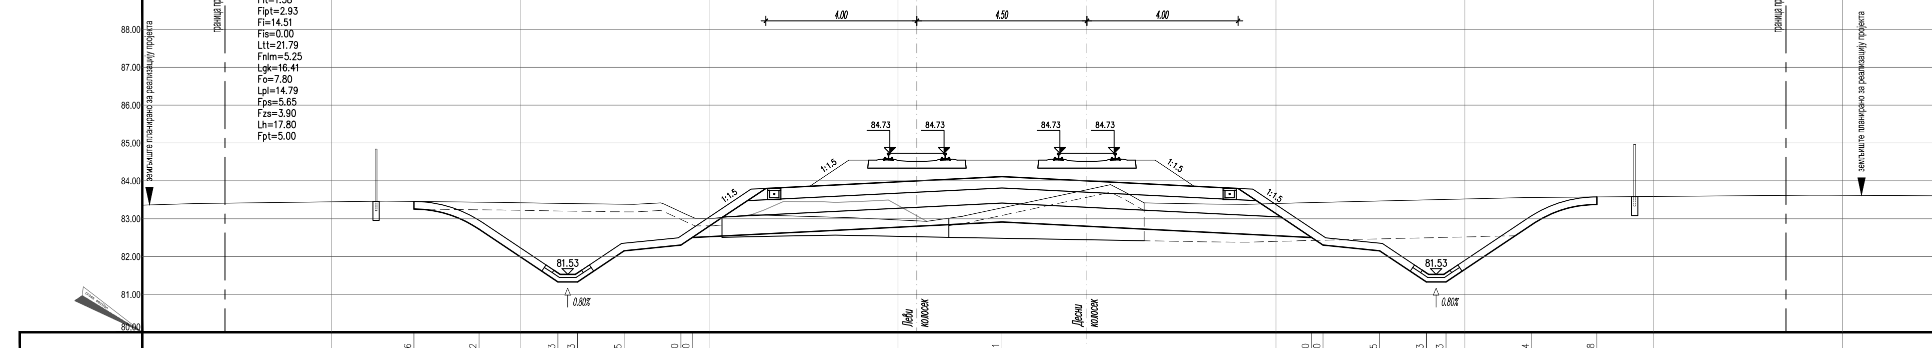

КОТЕ НАСИПА/УСЕКА	83.26	82.72	81.33	81.33	82.15	82.30	82.50		82.91		82.50	82.30	82.15	81.33	81.33	82.84	83.38
КОТЕ ЗАШТИТНОГ СЛОЈА								83.80	84.11	83.80							
ОДСТОЈАЊА	−17.81	−16.09	−14.00	−13.48	−12.25	−10.75	−10.45	−8.50	−2.25	4.00	5.95	6.25	7.75	8.98	9.50	11.77	13.49

(417)

86+900.00

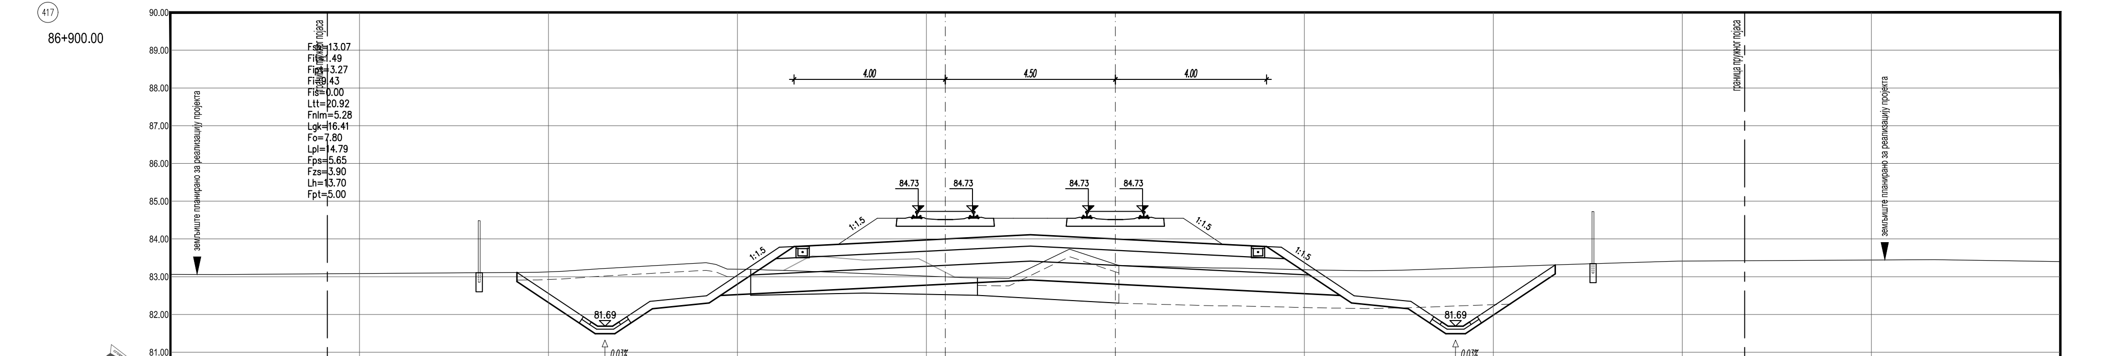

КОТЕ НАСИПА/УСЕКА	82.87	81.49	81.49	82.15	82.30	82.50		82.91		82.50	82.30	82.15	81.49	81.49	83.07
КОТЕ ЗАШТИТНОГ СЛОЈА							83.80	84.11	83.80						
ОДСТОЈАЊА	−15.83	−13.76	−13.24	−12.25	−10.75	−10.45	−8.50	−2.25	4.00	5.95	6.25	7.75	8.74	9.26	11.64

(418)

86+925.00

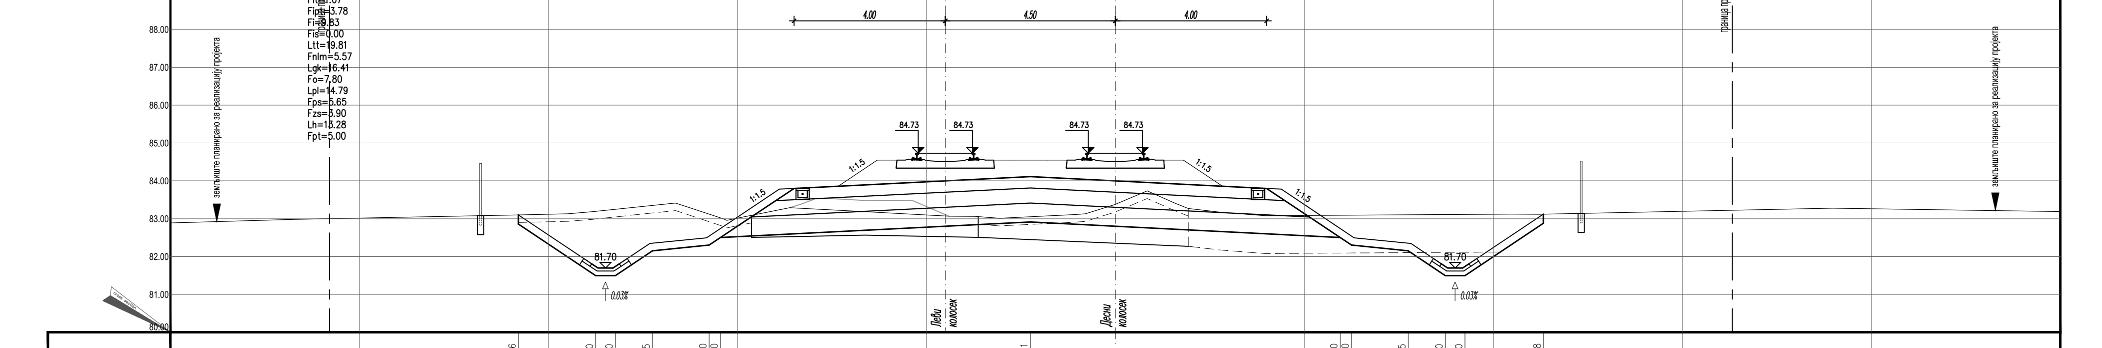

КОТЕ НАСИПА/УСЕКА	82.86	81.50	81.50	82.15	82.30	82.50		82.91		82.50	82.30	82.15	81.50	81.50	82.88
КОТЕ ЗАШТИТНОГ СЛОЈА							83.80	84.11	83.80						
ОДСТОЈАЊА	−15.79	−13.75	−13.23	−12.25	−10.75	−10.45	−8.50	−2.25	4.00	5.95	6.25	7.75	8.73	9.25	11.32

(419)

86+950.00

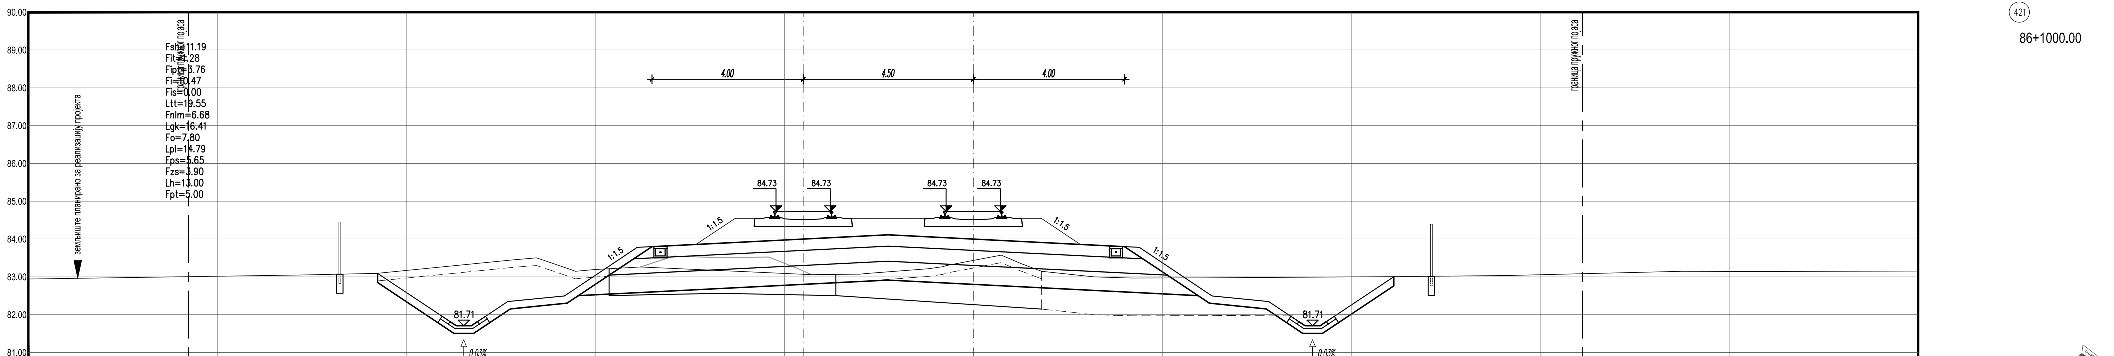

КОТЕ НАСИПА/УСЕКА	82.85	81.51	81.51	82.15	82.30	82.50		82.91		82.50	82.30	82.15	81.51	81.51	82.76
КОТЕ ЗАШТИТНОГ СЛОЈА							83.80	84.11	83.80						
ОДСТОЈАЊА	−15.76	−13.74	−13.22	−12.25	−10.75	−10.45	−8.50	−2.25	4.00	5.95	6.25	7.75	8.72	9.24	11.13

(420)

86+975.00

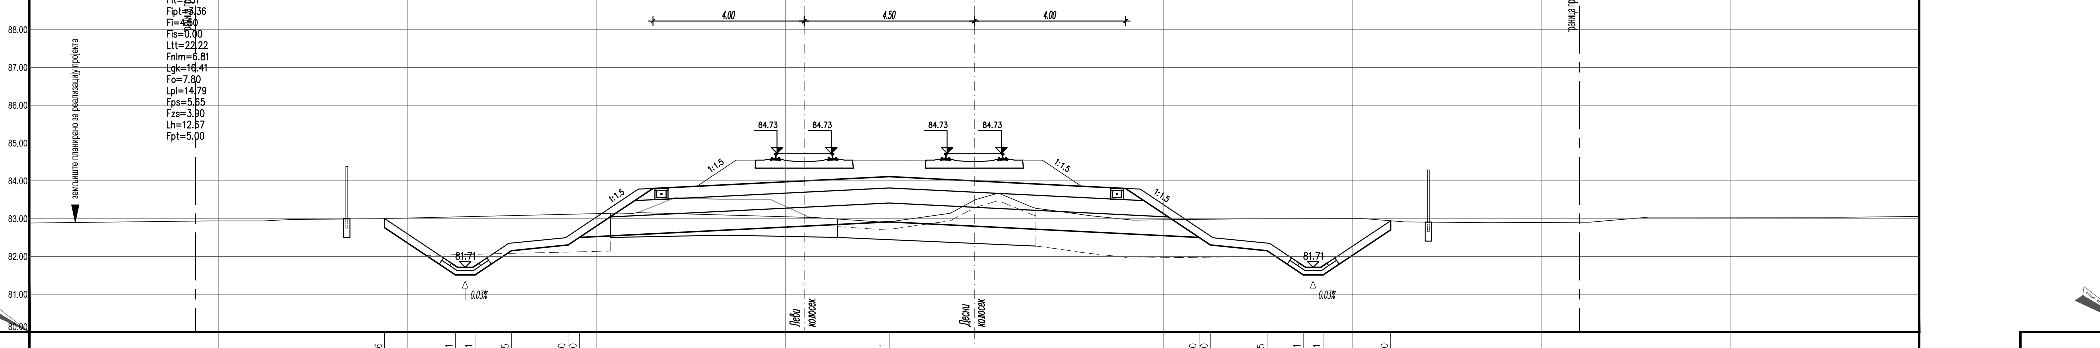

КОТЕ НАСИПА/УСЕКА	82.76	81.51	81.51	82.15	82.30	82.50		82.91		82.50	82.30	82.15	81.51	81.51	82.70
КОТЕ ЗАШТИТНОГ СЛОЈА							83.80	84.11	83.80						
ОДСТОЈАЊА	−15.60	−13.73	−13.21	−12.25	−10.75	−10.45	−8.50	−2.25	4.00	5.95	6.25	7.75	8.71	9.23	11.01

(421)

86+1000.00

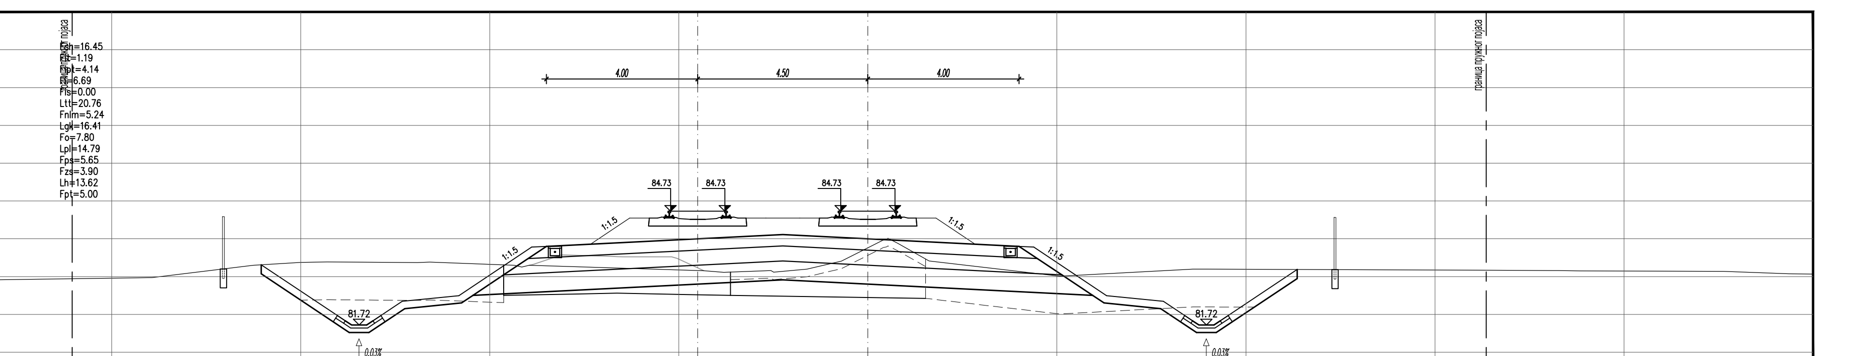

КОТЕ НАСИПА/УСЕКА	83.07	81.52	81.52	82.15	82.30	82.50		82.91		82.50	82.30	82.15	81.52	81.52	82.95
КОТЕ ЗАШТИТНОГ СЛОЈА							83.80	84.11	83.80						
ОДСТОЈАЊА	−16.04	−13.72	−13.20	−12.25	−10.75	−10.45	−8.50	−2.25	4.00	5.95	6.25	7.75	8.70	9.22	11.36

(422)

87+025.00

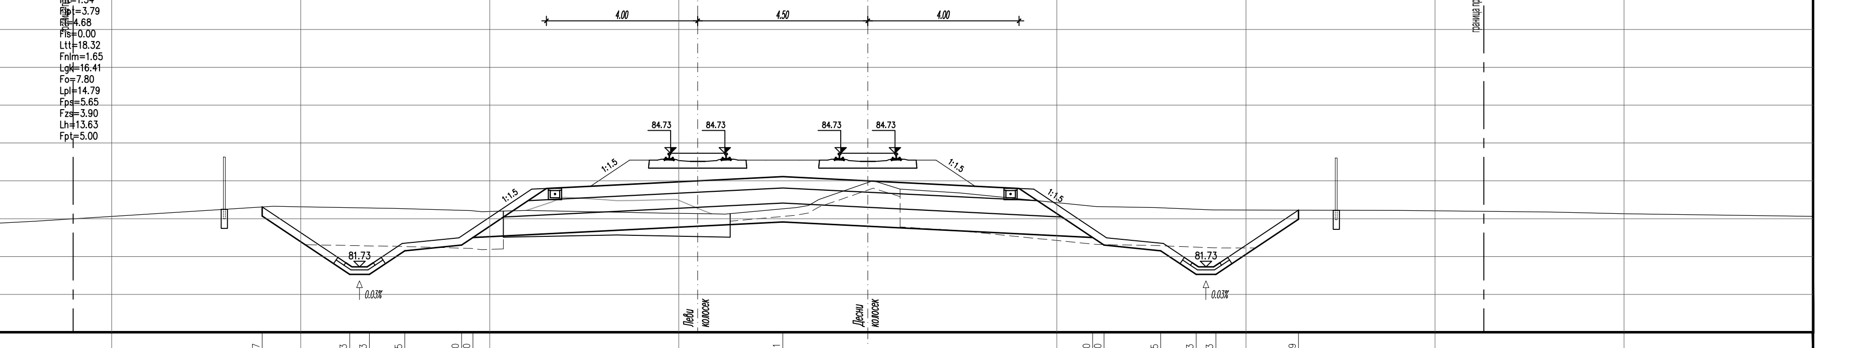

КОТЕ НАСИПА/УСЕКА	83.07	81.53	81.53	82.15	82.30	82.50		82.91		82.50	82.30	82.15	81.53	81.53	82.99
КОТЕ ЗАШТИТНОГ СЛОЈА							83.80	84.11	83.80						
ОДСТОЈАЊА	−16.02	−13.71	−13.18	−12.25	−10.75	−10.45	−8.50	−2.25	4.00	5.95	6.25	7.75	8.68	9.21	11.39

ЛЕГЕНДА:

Fsh... СКИДАЊЕ ХУМУСА
Fit... ИСКОП ПОСТОЈЕЋЕГ ТУЦАНИКА
Fipt... ИСКОП ПОСТОЈЕЋЕГ ТАМПОНА
Fi... ИСКОП
Fis... ИСКОП СТЕПЕНИЦА
Ltt... ВАЉАЊЕ ТЕМЕЉНОГ ТЛА
Fnlm... НАСИП ОД ЛОКАЛНОГ МАТЕРИЈАЛА
Fnnm... НАСИП ОД НЕКОХЕРЕНТНОГ МАТЕРИЈАЛА
Lgk... ГЕОКОМПОЗИТ
Fo... СЛОЈ ОЈАЧАЊА НАСИПА-ЗАМЕНЕ ТЛА
Lpl... ВАЉАЊЕ ПЛАНУМА
Fps... ПРЕЛАЗНИ СЛОЈ
Fzs... ЗАШТИТНИ СЛОЈ
Lh... ХУМУЗИРАЊЕ
Fpt... ПРОЈЕКТОВАНИ ТУЦАНИК
Fid... ИСКОП ДРЕНАЖЕ

03		
02		
01		
Број	Датум	Опис

Ревизиони блок:

САОБРАЋАЈНИ ИНСТИТУТ ЦИП, д.о.о.
SAOBRAĆAJNI INSTITUT CIP
Немањина 6; 11000 Београд; Србија
Тел: 011/3618-134; Факс: 011/3618-324; web site: www.sicip.co.rs
Организациона јединица:САОБРАЋАЈНИЦЕ

Одговорни пројектант: Даница Панић, маст. инж. грађ. лиценца број: 430И071 20

Инвеститор пројекта: " ИНФРАСТРУКТУРА ЖЕЛЕЗНИЦЕ СРБИЈЕ " А.Д. Немањина 6/IV, Београд

Наручилац пројекта: Joint Venture of China Railway International Corporation Ltd. (CRIC) No.10 Fuxing Road,Haidian District,Beijing P.R.China, 100044; China Communication Construction Company Ltd. (CCCC) No.85 Deshengmenwai Street,Xicheng District,Beijing P.R.China, 100088

Сарадници:

Објекат: ПРУГА БЕОГРАД - СУБОТИЦА - ДРЖАВНА ГРАНИЦА (КЕЛЕБИЈА) ДЕОНИЦА ПРУГЕ НОВИ САД - СУБОТИЦА - ДРЖАВНА ГРАНИЦА (КЕЛЕБИЈА)

Део пројекта: ПРОЈЕКАТ ТРАСЕ ПРУГЕ И СТАНИЦА - ДОЊИ И ГОРЊИ СТРОЈ

2/2.2.1 ПРОЈЕКАТ ТРАСЕ ПРУГЕ И СТАНИЦА - ДОЊИ И ГОРЊИ СТРОЈ - ОТВОРЕНА ПРУГА РУМЕНКА - КИСАЧ

Унутрашња контрола: Милан Јелкић, дипл.инж.грађ.

Главни пројектант: др Љиљана Милић Марковић, дипл. грађ. инж.

Руководилац организационе јединице: мр Новица Стевановић, дипл.грађ.инж.

Цртеж: ПОПРЕЧНИ ПРОФИЛИ km 86+850.00 - km 87+025.00

Размера: 1:100

Врста тех. док.: ПГД | датум: 04.2021. | Цртеж бр. 2020-250-САО-2/2. 2.1.7.3.12

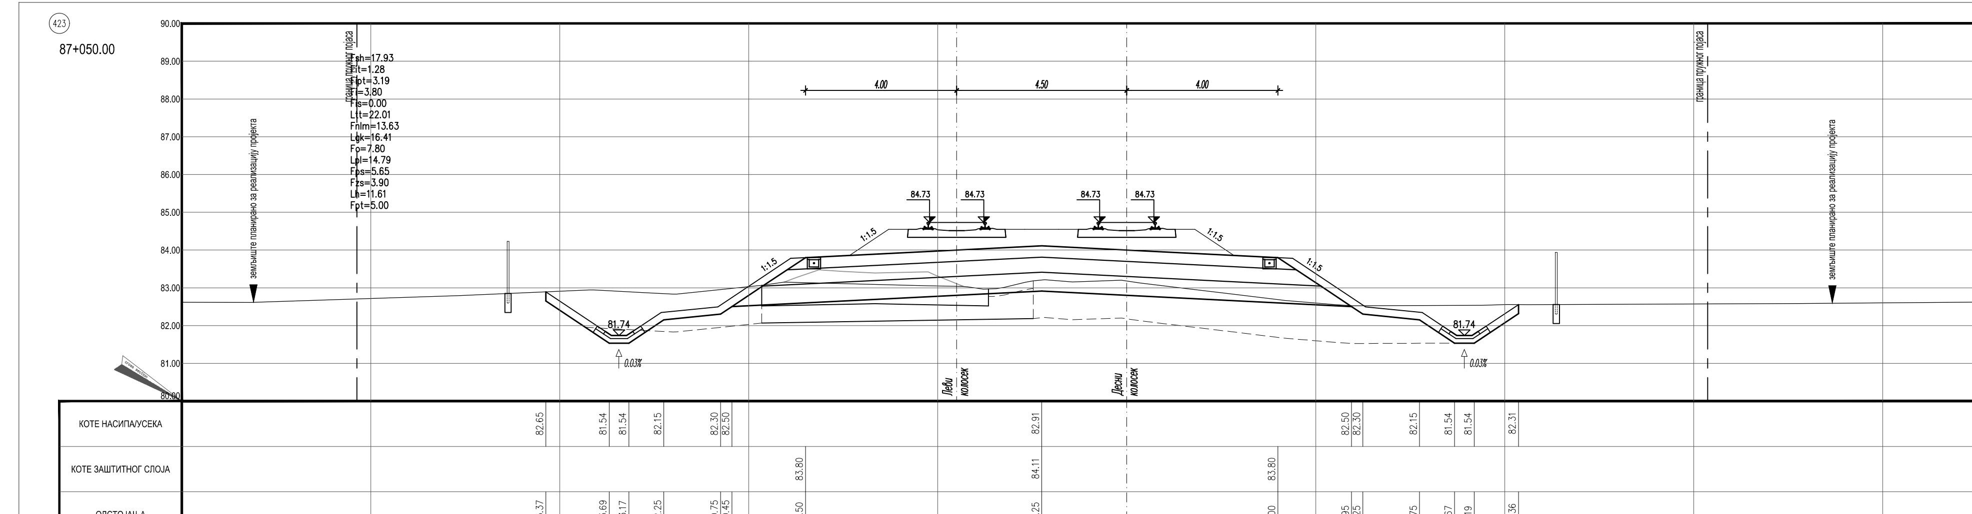

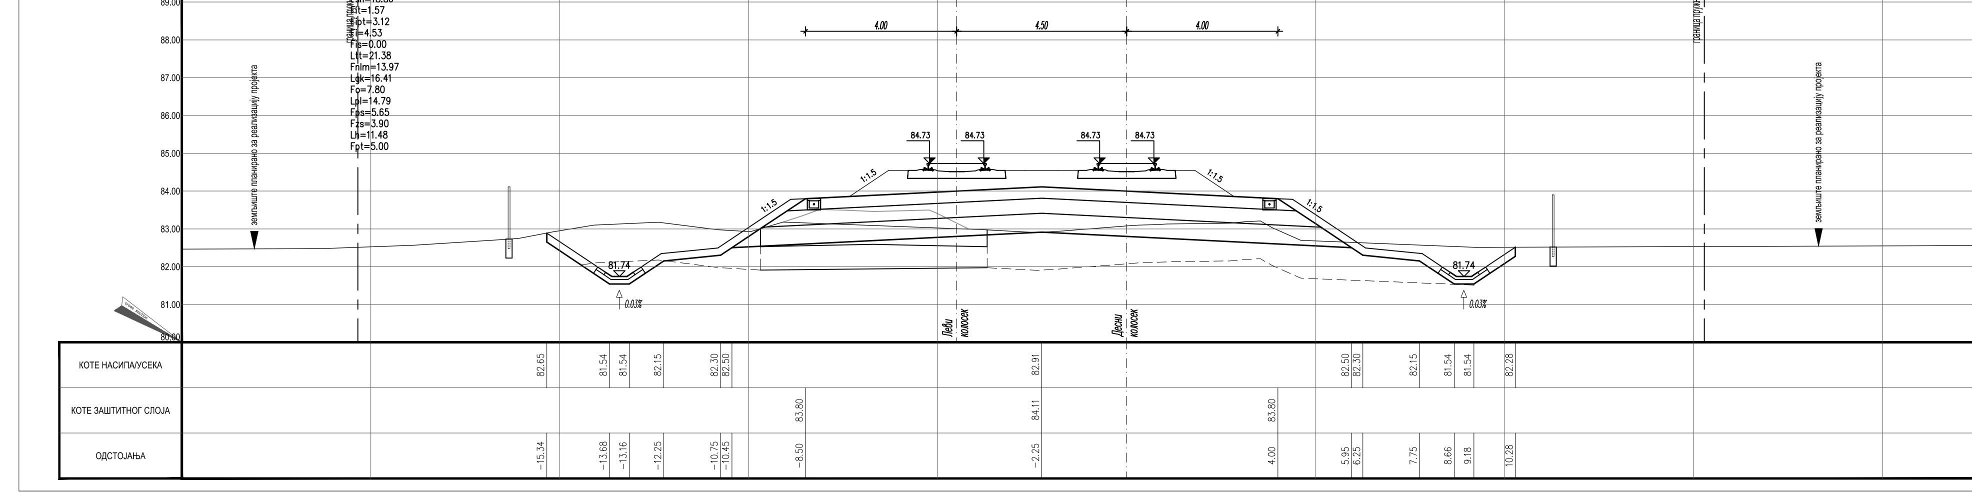

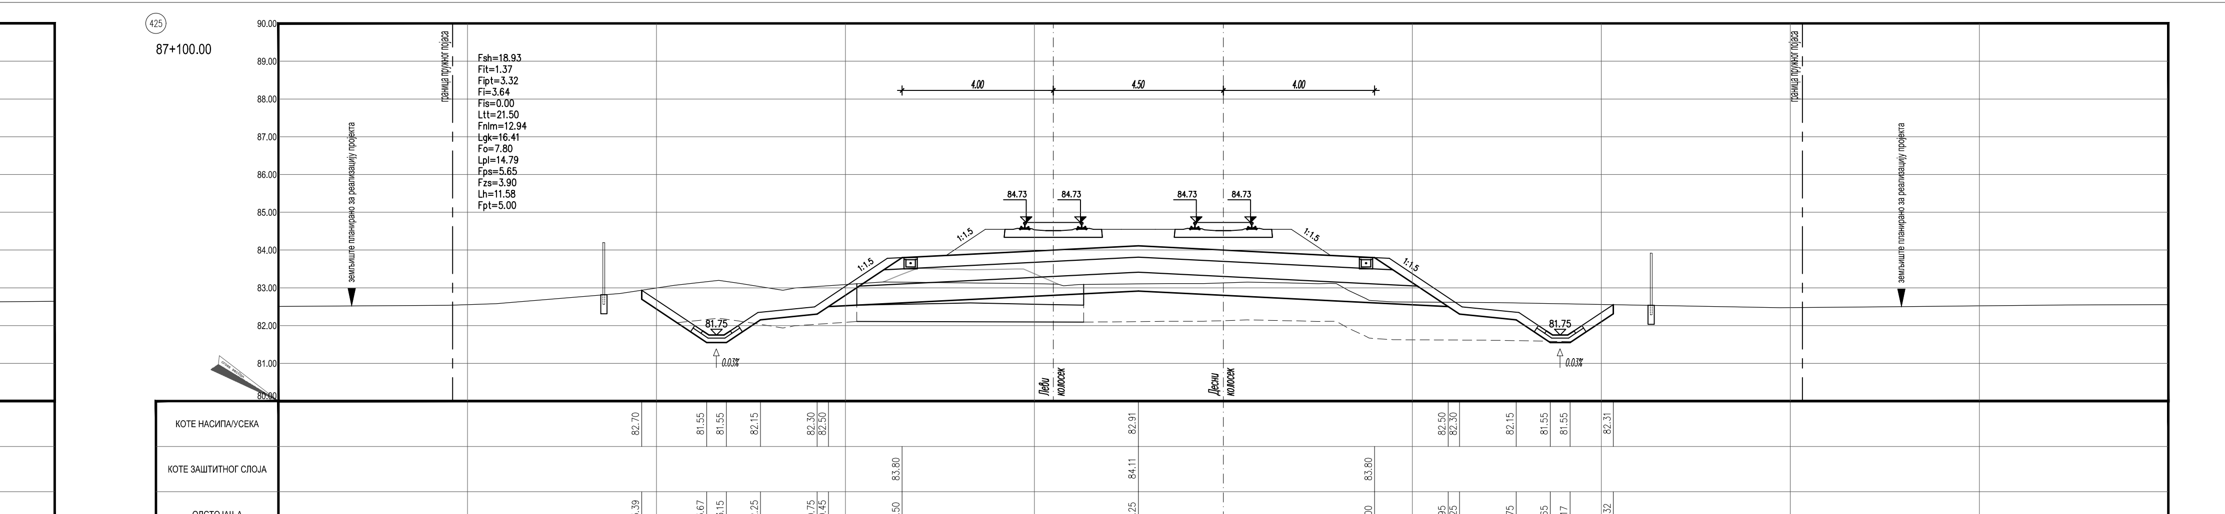

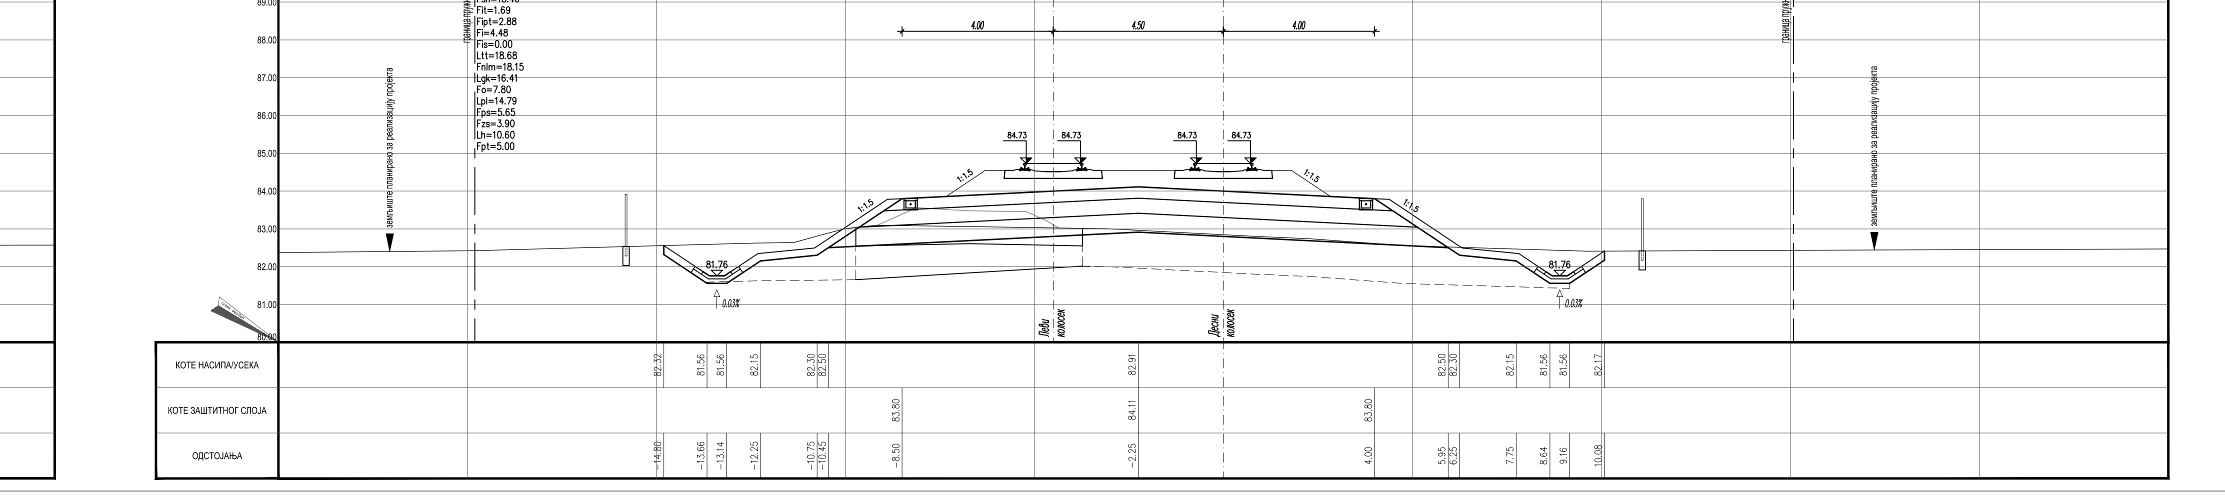

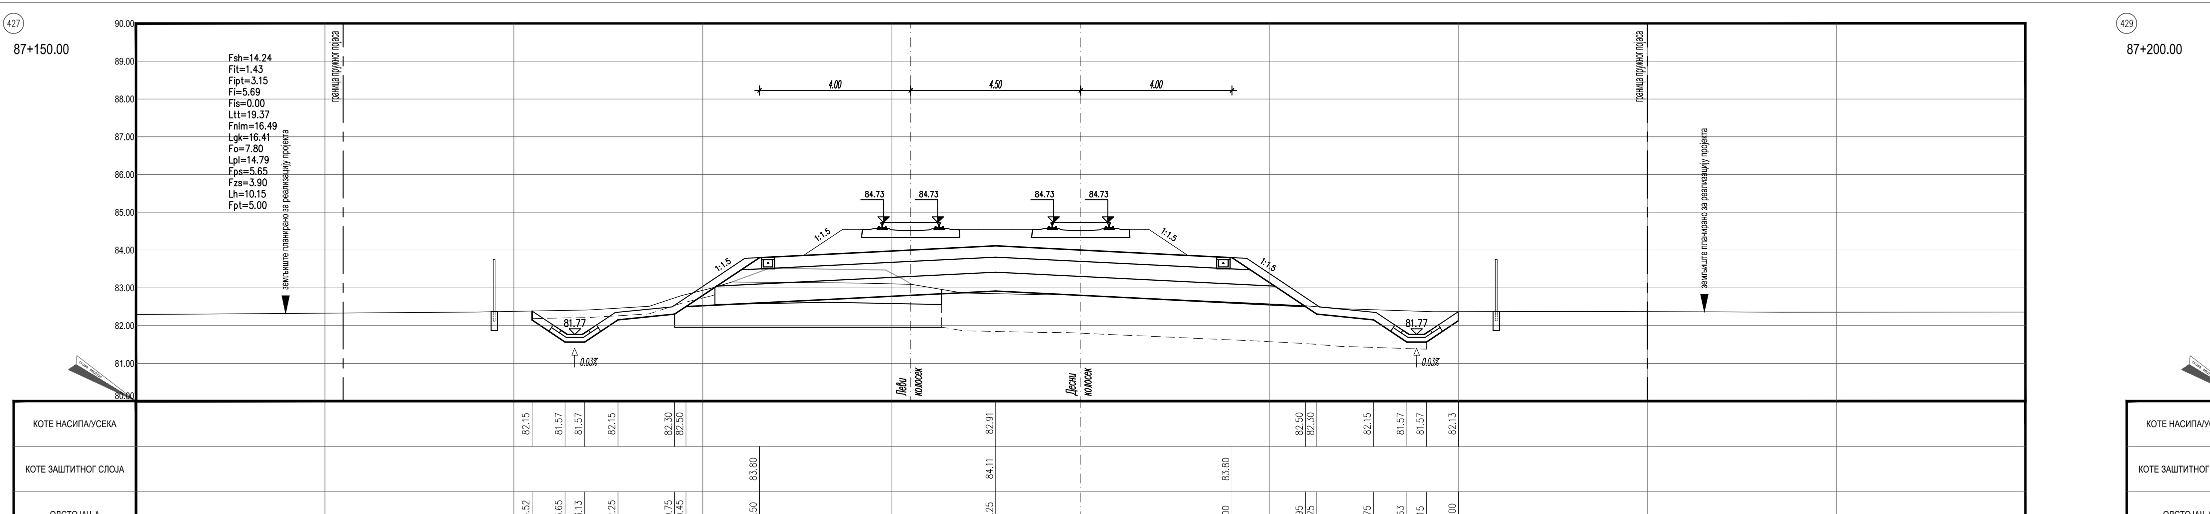

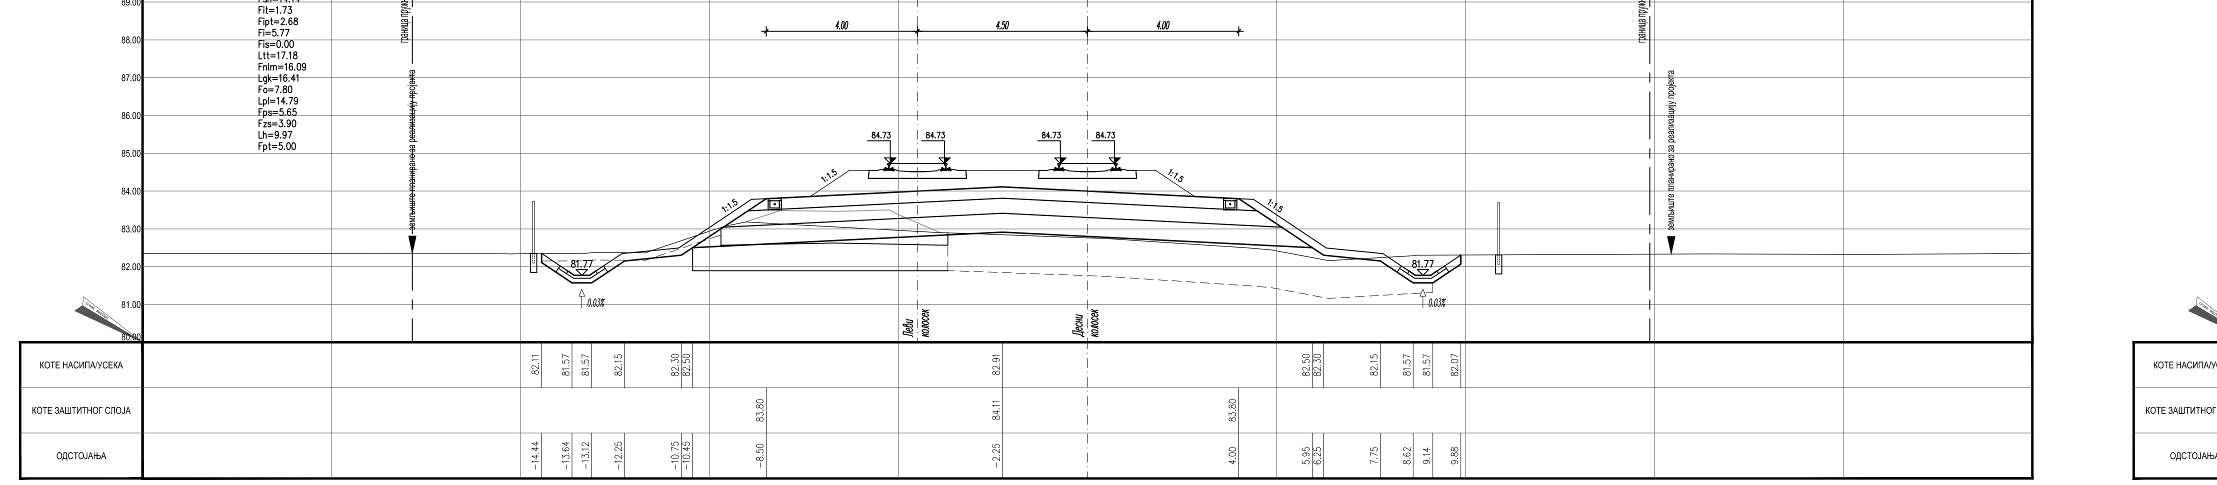

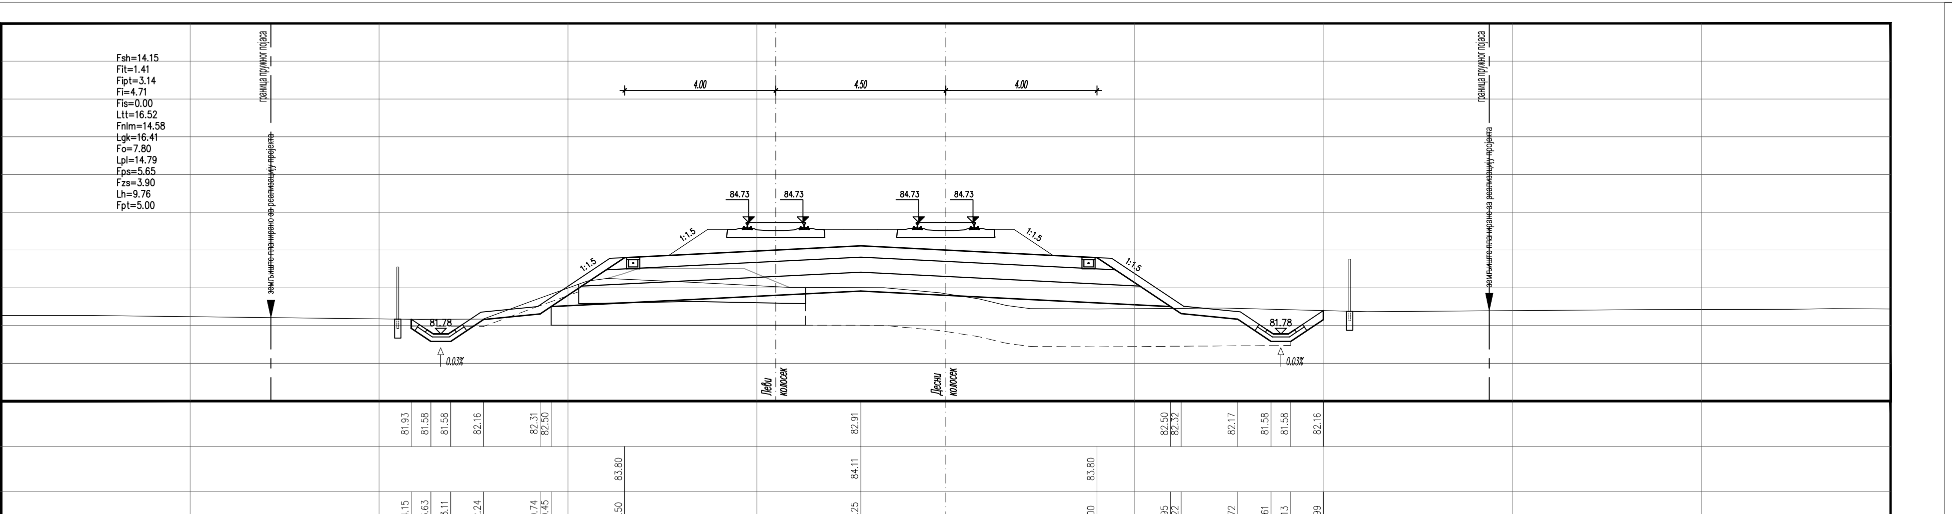

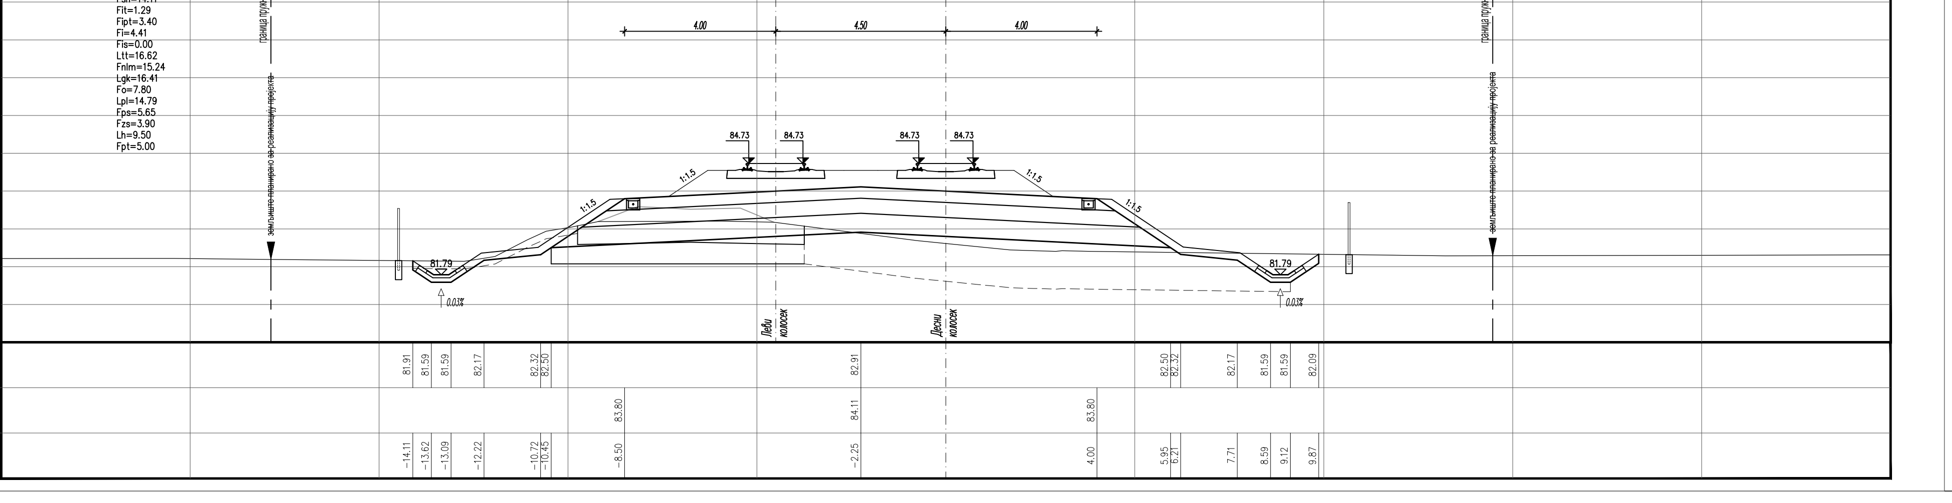

ЛЕГЕНДА:

Fsh... СКИДАЊЕ ХУМУСА
Flt... ИСКОП ПОСТОЈЕЋЕГ ТУЦАНИКА
Fipt... ИСКОП ПОСТОЈЕЋЕГ ТАМПОНА
Fi... ИСКОП
Fis... ИСКОП СТЕПЕНИЦА
Ltt... ВАЉАЊЕ ТЕМЕЉНОГ ТЛА
Fnlm... НАСИП ОД ЛОКАЛНОГ МАТЕРИЈАЛА
Fnnm... НАСИП ОД НЕКОХЕРЕНТНОГ МАТЕРИЈАЛА
Lgk... ГЕОКОМПОЗИТ
Fo... СЛОЈ ОЈАЧАЊА НАСИПА-ЗАМЕНЕ ТЛА
Lpl... ВАЉАЊЕ ПЛАНУМА
Fps... ПРЕЛАЗНИ СЛОЈ
Fzs... ЗАШТИТНИ СЛОЈ
Lh... ХУМУЗИРАЊЕ
Fpt... ПРОЈЕКТОВАНИ ТУЦАНИК
Fid... ИСКОП ДРЕНАЖЕ

Број	Датум	Опис
03		
02		
01		

Ревизиони блок:

САОБРАЋАЈНИ ИНСТИТУТ ЦИП, д.о.о.
Немањина 6; 11000 Београд; Србија
Тел: 011/3618-134; Факс: 011/3618-324; web site: www.sicip.co.rs
Организациона јединица:САОБРАЋАЈНИЦЕ

Одговорни пројектант: **Даница Панић, маст. инж. грађ.**
лиценца број: 430И071 20

Сарадници:

Инвеститор пројекта: " ИНФРАСТРУКТУРА ЖЕЛЕЗНИЦЕ СРБИЈЕ " А.Д.
Немањина 6/IV, Београд

Наручилац пројекта: Joint Venture of
China Railway International Corporation Ltd. (CRIC) No.10 Fuxing Road,Haidian District,Beijing P.R.China, 100044
China Communication Construction Company Ltd. (CCCC) No.85 Deshengmenwai Street,Xicheng District,Beijing P.R.China, 100088

Објекат: ПРУГА БЕОГРАД - СУБОТИЦА - ДРЖАВНА ГРАНИЦА (КЕЛЕБИЈА) ДЕОНИЦА ПРУГЕ НОВИ САД - СУБОТИЦА - ДРЖАВНА ГРАНИЦА (КЕЛЕБИЈА)

Део пројекта: ПРОЈЕКАТ ТРАСЕ ПРУГЕ И СТАНИЦА - ДОЊИ И ГОРЊИ СТРОЈ
2/2.2.1 ПРОЈЕКАТ ТРАСЕ ПРУГЕ И СТАНИЦА - ДОЊИ И ГОРЊИ СТРОЈ - ОТВОРЕНА ПРУГА РУМЕНКА - КИСАЧ

Унутрашња контрола: **Милан Јелкић, дипл.инж.грађ.**

Главни пројектант: др Љиљана Милић Марковић, дипл. грађ. инж.

Руководилац организационе јединице: **мр Новица Стевановић, дипл.грађ.инж.**

Цртеж: **ПОПРЕЧНИ ПРОФИЛИ**
km 87+050.00 - km 87+225.00

Размера: 1:100

Врста тех. док.:	датум:	Цртеж бр.
ПГД	04.2021.	2020-250-САО-2/2. 2.1.7.3.13

(431)

87+250.00

Fsh=14.04
Flt=1.81
Fipt=2.84
Fi=4.70
Fis=0.00
Ltt=16.71
Fnlm=15.12
Lgk=16.41
Fo=7.80
Lpl=14.79
Fps=5.65
Fzs=3.90
Lh=9.64
Fpt=5.00

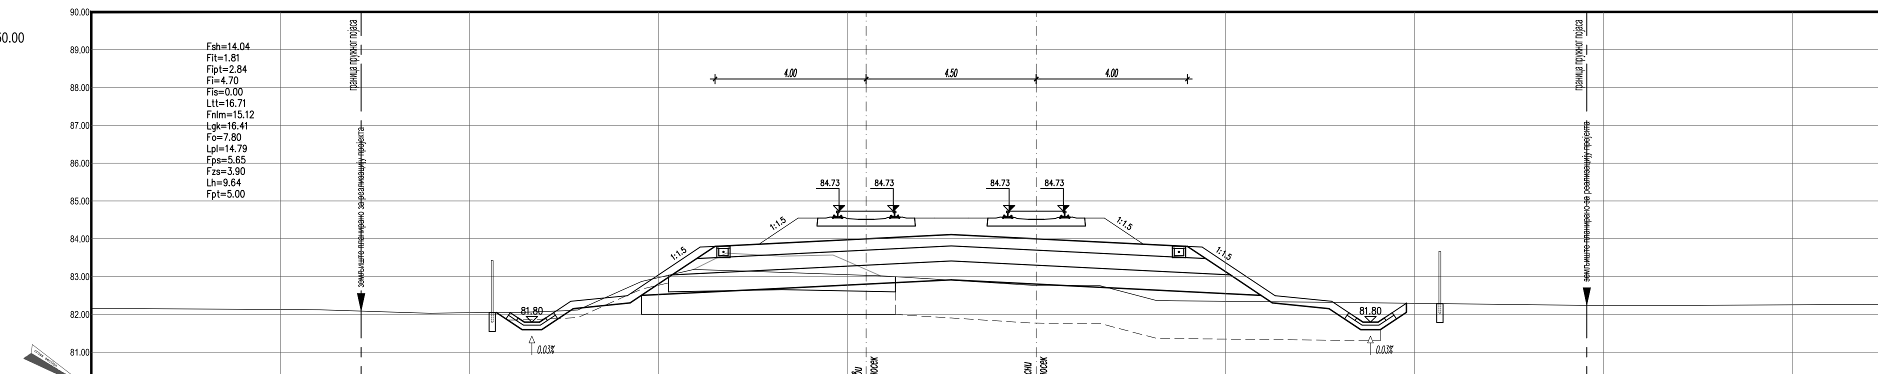

КОТЕ НАСИПА/УСЕКА	82.05	81.60	81.60	82.15	82.30	82.50		82.91		82.50	82.30	82.15	81.60	81.60	82.05
КОТЕ ЗАШТИТНОГ СЛОЈА							83.80	84.11	83.80						
ОДСТОЈАЊА	−14.28	−13.60	−13.08	−12.25	−10.75	−10.45	−8.50	−2.25	4.00	5.95	6.25	7.75	8.58	9.10	9.79

(432)

87+275.00

Fsh=13.95
Flt=1.93
Fipt=2.60
Fi=5.71
Fis=0.00
Ltt=16.82
Fnlm=17.32
Lgk=16.41
Fo=7.80
Lpl=14.79
Fps=5.65
Fzs=3.90
Lh=9.11
Fpt=5.00

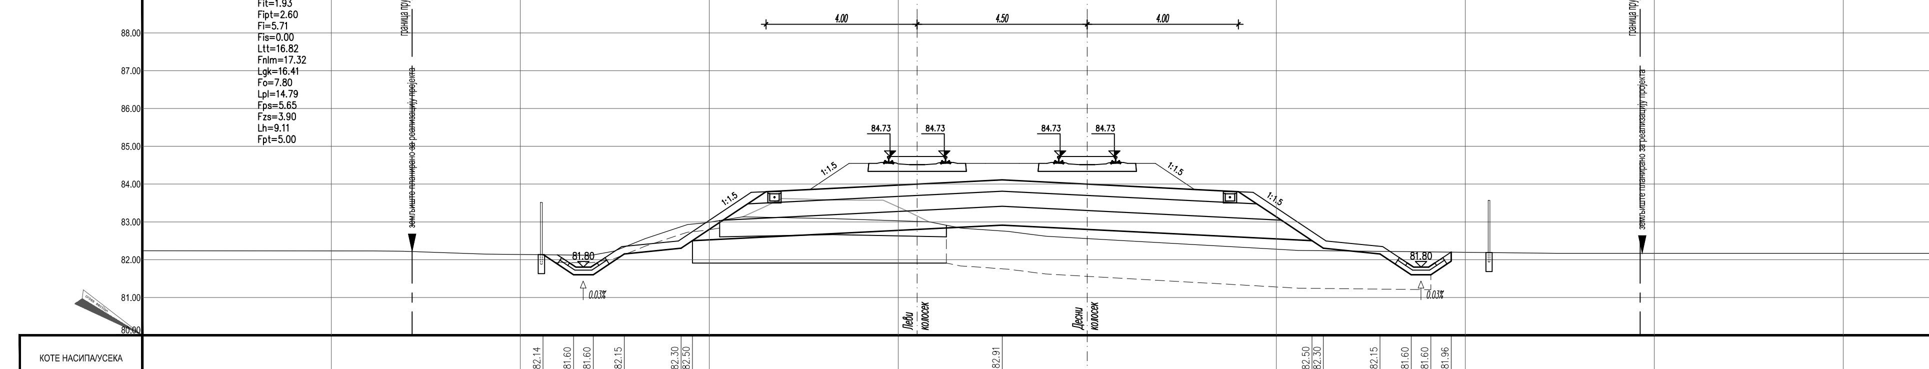

КОТЕ НАСИПА/УСЕКА	82.14	81.60	81.60	82.15	82.30	82.50		82.91		82.50	82.30	82.15	81.60	81.60	81.96
КОТЕ ЗАШТИТНОГ СЛОЈА							83.80	84.11	83.80						
ОДСТОЈАЊА	−14.40	−13.59	−13.07	−12.25	−10.75	−10.45	−8.50	−2.25	4.00	5.95	6.25	7.75	8.57	9.09	9.63

(433)

87+300.00

Fsh=13.87
Flt=1.43
Fipt=3.15
Fi=5.00
Fis=0.00
Ltt=16.92
Fnlm=17.29
Lgk=16.41
Fo=7.80
Lpl=14.79
Fps=5.65
Fzs=3.90
Lh=8.94
Fpt=5.00

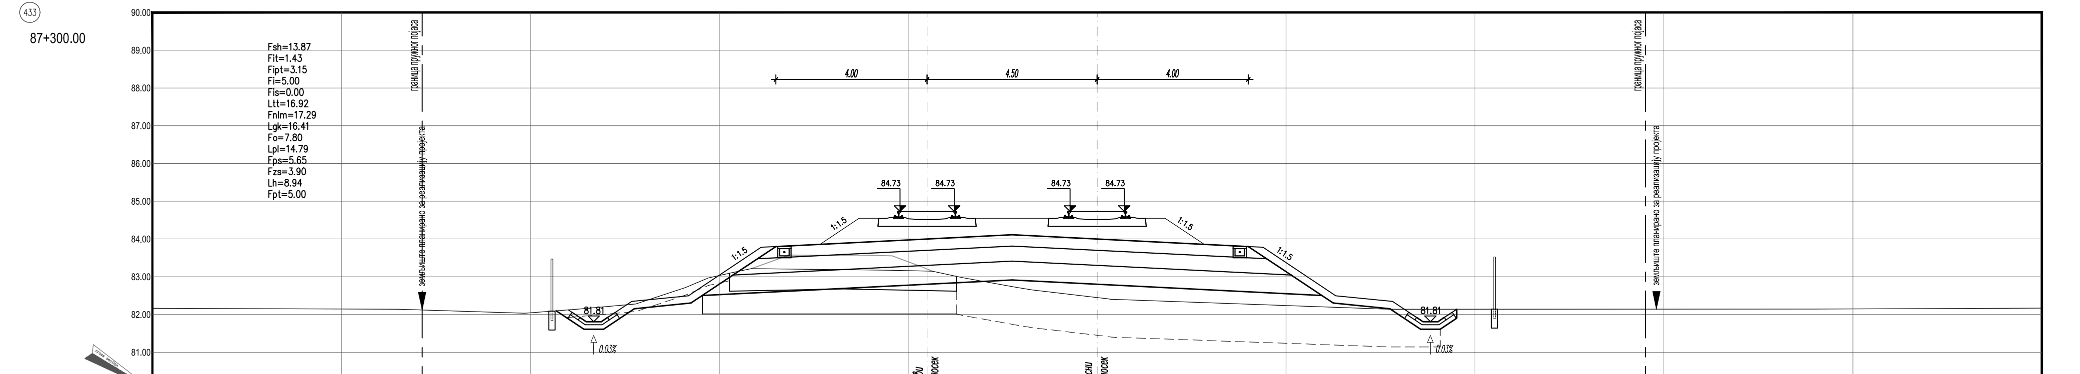

КОТЕ НАСИПА/УСЕКА	82.10	81.61	81.61	82.15	82.30	82.50		82.91		82.50	82.30	82.15	81.61	81.61	81.90
КОТЕ ЗАШТИТНОГ СЛОЈА							83.80	84.11	83.80						
ОДСТОЈАЊА	−14.31	−13.58	−13.06	−12.25	−10.75	−10.45	−8.50	−2.25	4.00	5.95	6.25	7.75	8.56	9.08	9.52

(434)

87+325.00

Fsh=13.83
Flt=1.43
Fipt=3.25
Fi=4.64
Fis=0.00
Ltt=17.00
Fnlm=17.01
Lgk=16.41
Fo=7.80
Lpl=14.79
Fps=5.65
Fzs=3.90
Lh=11.91
Fpt=5.00

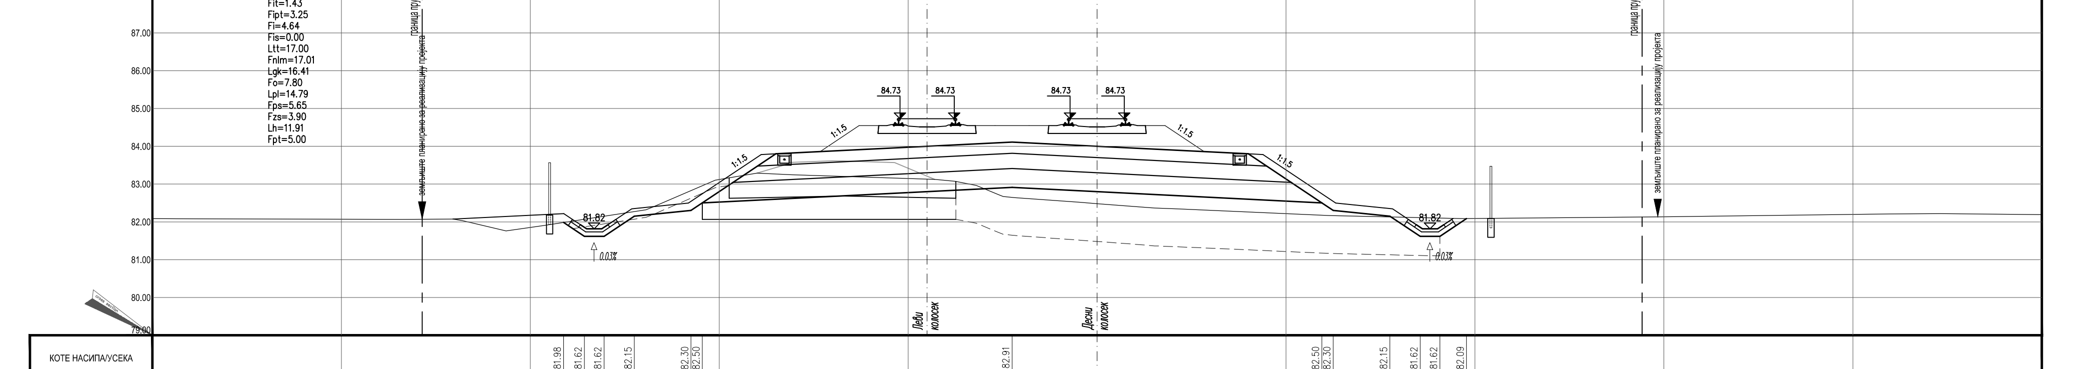

КОТЕ НАСИПА/УСЕКА	81.98	81.62	81.62	82.15	82.30	82.50		82.91		82.50	82.30	82.15	81.62	81.62	82.09
КОТЕ ЗАШТИТНОГ СЛОЈА							83.80	84.11	83.80						
ОДСТОЈАЊА	−14.12	−13.57	−13.05	−12.25	−10.75	−10.45	−8.50	−2.25	4.00	5.95	6.25	7.75	8.55	9.07	9.77

(435)

87+350.00

Fsh=13.93
Flt=1.78
Fipt=3.08
Fi=4.63
Fis=0.00
Ltt=16.69
Fnlm=15.67
Lgk=16.41
Fo=7.80
Lpl=14.79
Fps=5.65
Fzs=3.90
Lh=13.01
Fpt=5.00

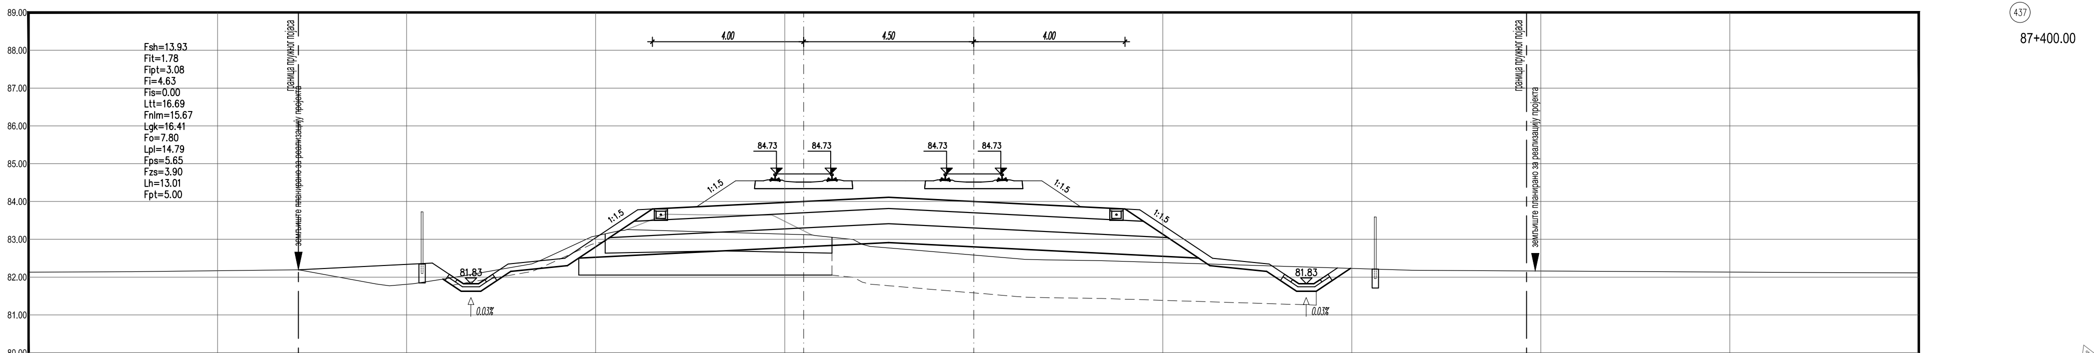

КОТЕ НАСИПА/УСЕКА	81.95	81.63	81.63	82.15	82.30	82.50		82.91		82.50	82.30	82.15	81.63	81.63	82.23
КОТЕ ЗАШТИТНОГ СЛОЈА							83.80	84.11	83.80						
ОДСТОЈАЊА	−14.04	−13.56	−13.04	−12.25	−10.75	−10.45	−8.50	−2.25	4.00	5.95	6.25	7.75	8.54	9.06	9.97

(436)

87+375.00

Fsh=13.82
Flt=1.62
Fipt=3.31
Fi=4.92
Fis=0.00
Ltt=17.03
Fnlm=17.57
Lgk=16.41
Fo=7.80
Lpl=14.79
Fps=5.65
Fzs=3.90
Lh=12.08
Fpt=5.00

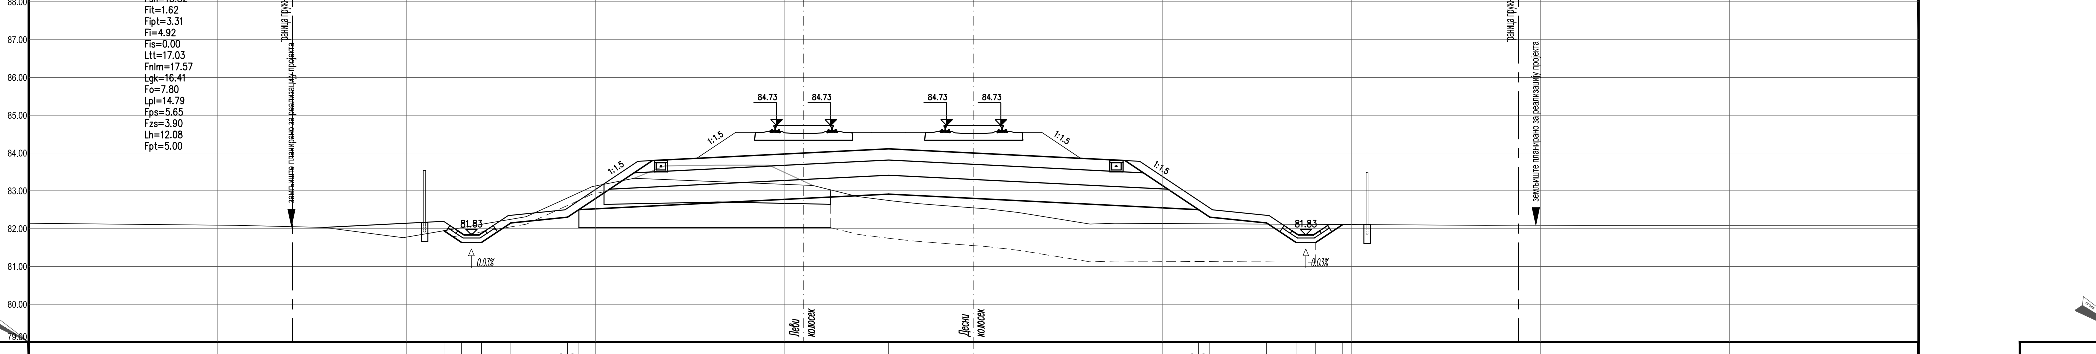

КОТЕ НАСИПА/УСЕКА	81.94	81.63	81.63	82.15	82.30	82.50		82.91		82.50	82.30	82.15	81.63	81.63	82.11
КОТЕ ЗАШТИТНОГ СЛОЈА							83.80	84.11	83.80						
ОДСТОЈАЊА	−14.02	−13.55	−13.03	−12.25	−10.75	−10.45	−8.50	−2.25	4.00	5.95	6.25	7.75	8.53	9.05	9.76

(437)

87+400.00

Fsh=8.67
Flt=1.42
Fipt=3.42
Fi=20.92
Fis=0.00
Ltt=17.15
Fnlm=28.24
Lgk=16.41
Fo=7.80
Lpl=14.79
Fps=5.65
Fzs=3.90
Lh=13.95
Fpt=5.00

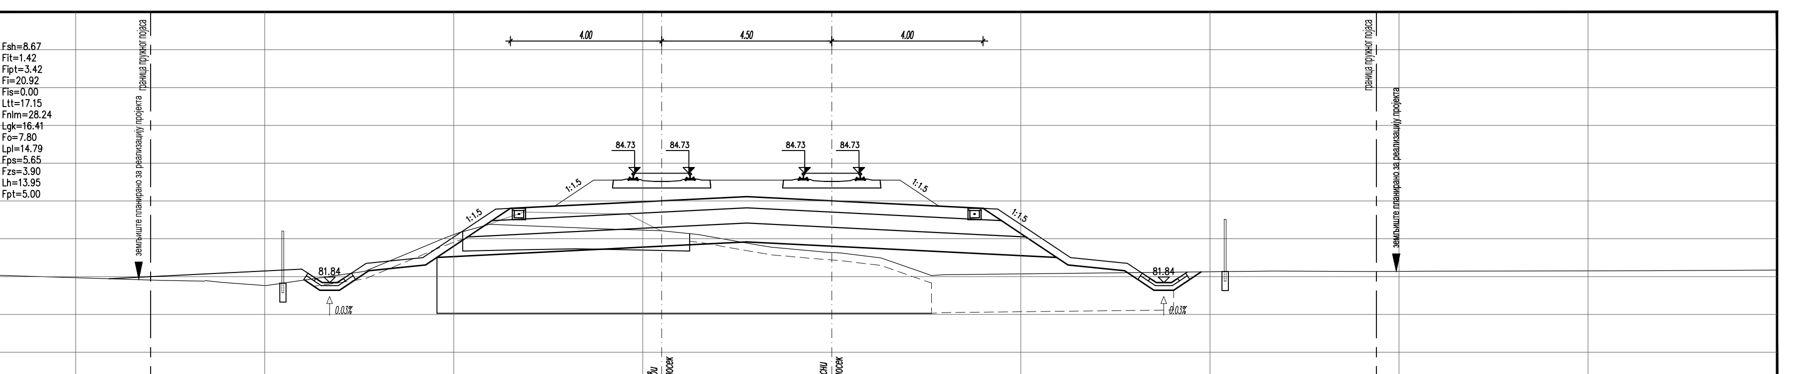

КОТЕ НАСИПА/УСЕКА	81.91	81.64	81.64	82.16	82.31	82.51		82.92		82.51	82.31	82.16	81.64	81.64	82.12
КОТЕ ЗАШТИТНОГ СЛОЈА							83.80	84.12	83.80						
ОДСТОЈАЊА	−13.94	−13.54	−13.02	−12.25	−10.75	−10.45	−8.50	−2.25	4.00	5.95	6.25	7.75	8.52	9.04	9.77

(438)

87+425.00

Fsh=8.99
Flt=1.93
Fipt=2.72
Fi=19.66
Fis=0.00
Ltt=16.92
Fnlm=26.28
Lgk=16.41
Fo=7.80
Lpl=14.79
Fps=5.65
Fzs=3.90
Lh=14.27
Fpt=5.00

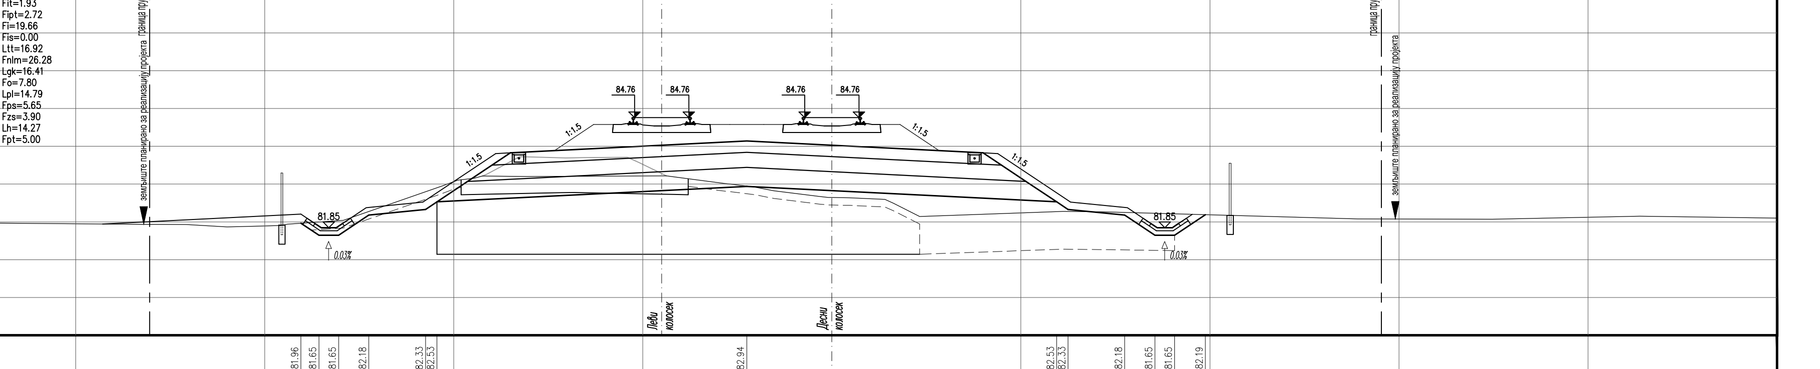

КОТЕ НАСИПА/УСЕКА	81.96	81.65	81.65	82.18	82.33	82.53		82.94		82.53	82.33	82.18	81.65	81.65	82.19
КОТЕ ЗАШТИТНОГ СЛОЈА							83.83	84.14	83.83						
ОДСТОЈАЊА	−14.04	−13.57	−13.05	−12.25	−10.75	−10.45	−8.50	−2.25	4.00	5.95	6.25	7.75	8.55	9.07	9.88

ЛЕГЕНДА:

Fsh... СКИДАЊЕ ХУМУСА
Fit... ИСКОП ПОСТОЈЕЋЕГ ТУЦАНИКА
Fipt... ИСКОП ПОСТОЈЕЋЕГ ТАМПОНА
Fi... ИСКОП
Fis... ИСКОП СТЕПЕНИЦА
Ltt... ВАЉАЊЕ ТЕМЕЉНОГ ТЛА
Fnlm... НАСИП ОД ЛОКАЛНОГ МАТЕРИЈАЛА
Fnnm... НАСИП ОД НЕКОХЕРЕНТНОГ МАТЕРИЈАЛА
Lgk... ГЕОКОМПОЗИТ
Fo... СЛОЈ ОЈАЧАЊА НАСИПА-ЗАМЕНЕ ТЛА
Lpl... ВАЉАЊЕ ПЛАНУМА
Fps... ПРЕЛАЗНИ СЛОЈ
Fzs... ЗАШТИТНИ СЛОЈ
Lh... ХУМУЗИРАЊЕ
Fpt... ПРОЈЕКТОВАНИ ТУЦАНИК
Fid... ИСКОП ДРЕНАЖЕ

Број	Датум	Опис
03		
02		
01		

Ревизиони блок:

САОБРАЋАЈНИ ИНСТИТУТ ЦИП, д.о.о.

Немањина 6; 11000 Београд; Србија
Тел: 011/3618-134; Факс: 011/3618-324; web site: www.sicip.co.rs

Организациона јединица:САОБРАЋАЈНИЦЕ

Одговорни пројектант:
Даница Панић, маст. инж. грађ.
лиценца број: 430И071 20

Сарадници:

Инвеститор пројекта:
" ИНФРАСТРУКТУРА ЖЕЛЕЗНИЦЕ СРБИЈЕ " А.Д.
Немањина 6/IV, Београд

Наручилац пројекта:
Joint Venture of
China Railway International Corporation Ltd. (CRIC)
No.10 Fuxing Road,Haidian District,Beijing
P.R.China, 100844
China Communication Construction Company Ltd. (CCCC)
No.85 Deshengmenwai Street,Xicheng District,Beijing
P.R.China, 100088

Објекат:
ПРУГА БЕОГРАД - СУБОТИЦА - ДРЖАВНА ГРАНИЦА (КЕЛЕБИЈА)
ДЕОНИЦА ПРУГЕ НОВИ САД - СУБОТИЦА - ДРЖАВНА ГРАНИЦА (КЕЛЕБИЈА)

Део пројекта:
ПРОЈЕКАТ ТРАСЕ ПРУГЕ И СТАНИЦА - ДОЊИ И ГОРЊИ СТРОЈ

2/2.2.1 ПРОЈЕКАТ ТРАСЕ ПРУГЕ И СТАНИЦА - ДОЊИ И ГОРЊИ СТРОЈ - ОТВОРЕНА ПРУГА РУМЕНКА - КИСАЧ

Унутрашња контрола:
Милан Јелкић, дипл.инж.грађ.

Главни пројектант:
др Љиљана Милић Марковић, дипл. грађ. инж.

Руководилац организационе јединице:
мр Новица Стевановић, дипл.грађ.инж.

Цртеж:
ПОПРЕЧНИ ПРОФИЛИ
km 87+250.00 - km 87+425.00

Размера:
1:100

Врста тех. док.: ПГД
датум: 04.2021.
Цртеж бр.: 2020-250-САО-2/2. 2.1.7.3.14

(439)

87+450.00

Fsh=13.94
Flt=2.00
Fipt=2.39
Fi=5.15
Fis=0.00
Ltt=17.00
Fnlm=17.00
Lgk=16.41
Fo=7.80
Lpl=14.79
Fps=5.65
Fzs=3.90
Lh=12.97
Fpt=5.00

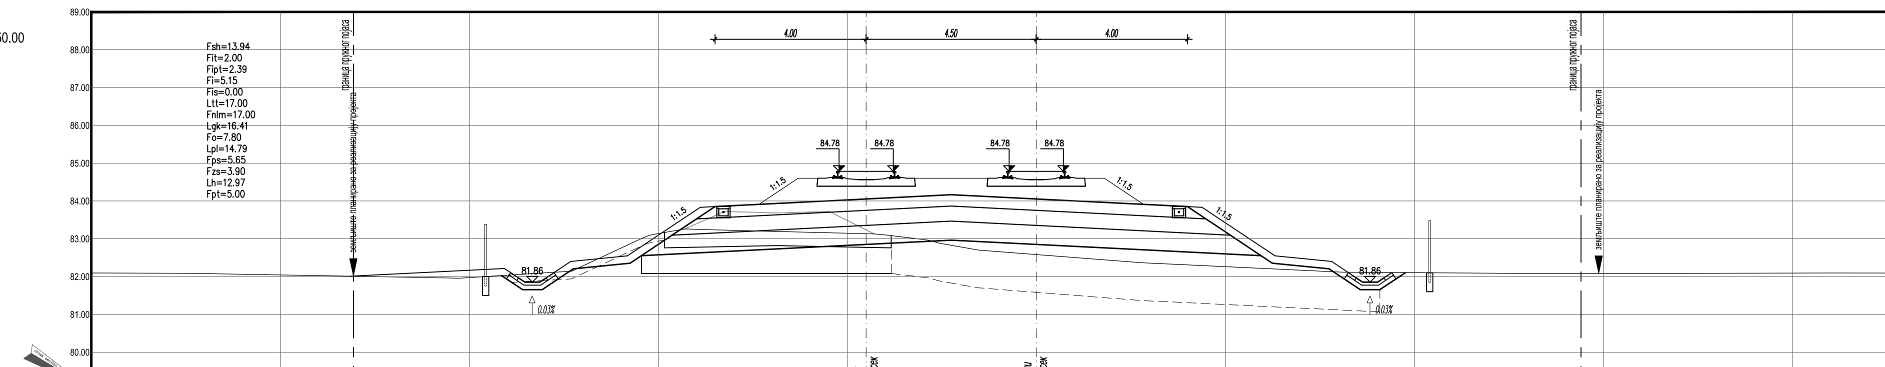

КОТЕ НАСИПА/УСЕКА	82.03	81.66	81.66	82.20	82.35	82.55		82.96		82.55	82.35	82.20	81.66	81.66	82.10
КОТЕ ЗАШТИТНОГ СЛОЈА							83.85	84.17	83.85						
ОДСТОЈАЊА	−14.15	−13.59	−13.07	−12.25	−10.75	−10.45	−8.50	−2.25	4.00	5.95	6.25	7.75	8.57	9.09	9.77

(441)

87+500.00

Fsh=14.49
Flt=1.66
Fipt=3.18
Fi=6.31
Fis=0.00
Ltt=16.42
Fnlm=13.81
Lgk=16.41
Fo=7.80
Lpl=14.79
Fps=5.65
Fzs=3.90
Lh=10.25
Fpt=5.00

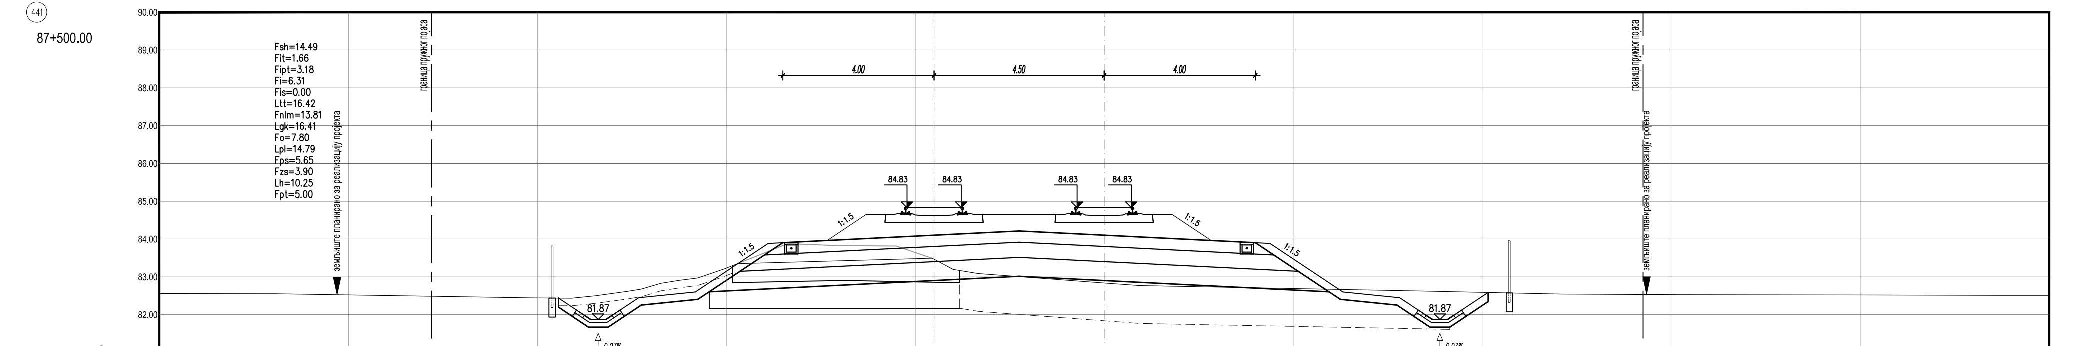

КОТЕ НАСИПА/УСЕКА	82.20	81.67	81.67	82.25	82.40	82.60		83.01		82.60	82.40	82.25	81.67	81.67	82.35
КОТЕ ЗАШТИТНОГ СЛОЈА							83.90	84.22	83.90						
ОДСТОЈАЊА	−14.44	−13.65	−13.12	−12.25	−10.75	−10.45	−8.50	−2.25	4.00	5.95	6.25	7.75	8.62	9.15	10.16

(443)

87+550.00

Fsh=15.06
Flt=1.46
Fipt=3.96
Fi=4.15
Fis=0.00
Ltt=20.45
Fnlm=9.26
Lgk=16.41
Fo=7.80
Lpl=14.79
Fps=5.65
Fzs=3.90
Lh=11.55
Fpt=5.00

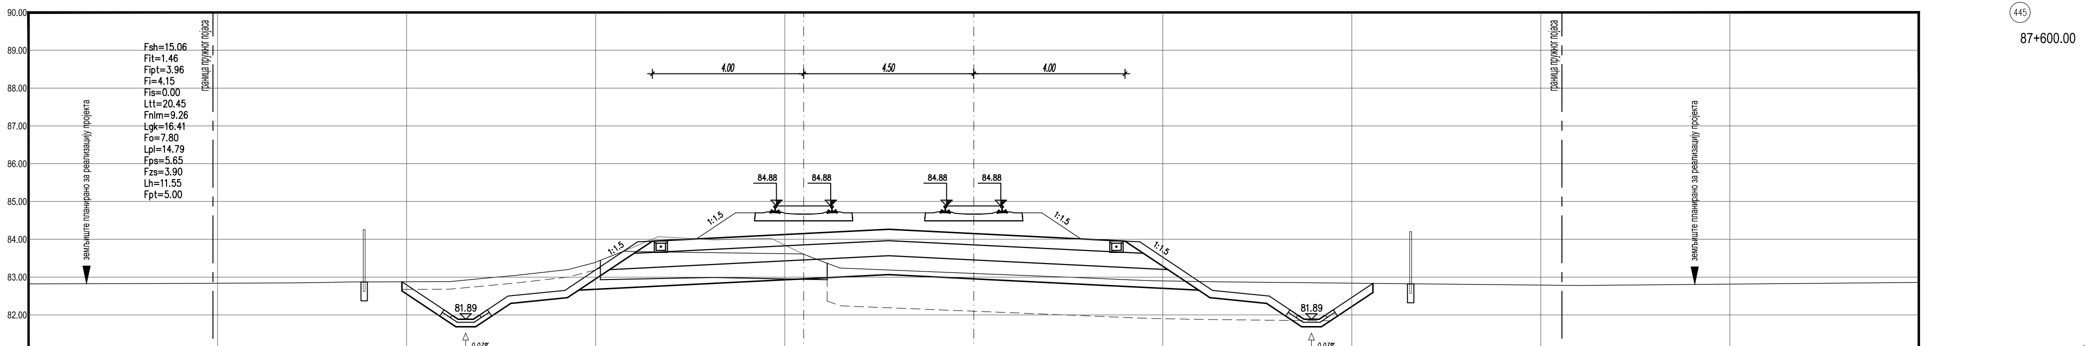

КОТЕ НАСИПА/УСЕКА	82.64	81.69	81.69	82.30	82.45	82.65		83.06		82.65	82.45	82.30	81.69	81.69	82.59
КОТЕ ЗАШТИТНОГ СЛОЈА							83.95	84.27	83.95						
ОДСТОЈАЊА	−15.12	−13.70	−13.18	−12.25	−10.75	−10.45	−8.50	−2.25	4.00	5.95	6.25	7.75	8.68	9.20	10.56

(445)

87+600.00

Fsh=14.92
Flt=1.67
Fipt=3.47
Fi=3.83
Fis=0.00
Ltt=20.17
Fnlm=9.98
Lgk=16.41
Fo=7.80
Lpl=14.79
Fps=5.65
Fzs=3.90
Lh=11.27
Fpt=5.00

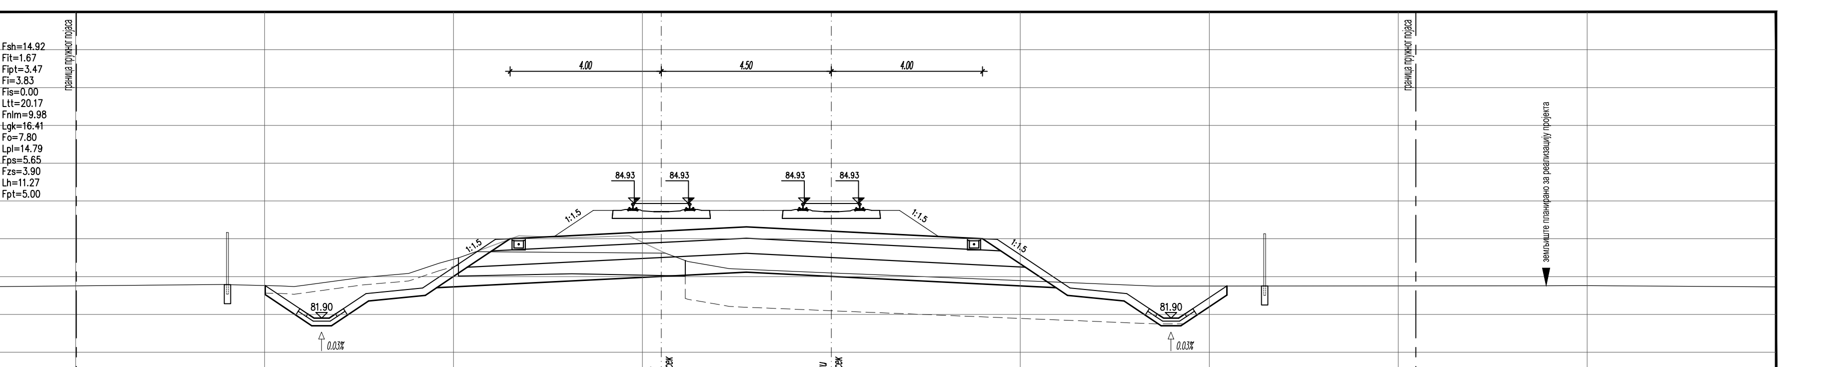

КОТЕ НАСИПА/УСЕКА	82.52	81.70	81.70	82.35	82.50	82.70		83.11		82.70	82.50	82.35	81.70	81.70	82.51
КОТЕ ЗАШТИТНОГ СЛОЈА							84.00	84.32	84.00						
ОДСТОЈАЊА	−14.98	−13.75	−13.23	−12.25	−10.75	−10.45	−8.50	−2.25	4.00	5.95	6.25	7.75	8.73	9.25	10.47

ЛЕГЕНДА:

Fsh... СКИДАЊЕ ХУМУСА
Flt... ИСКОП ПОСТОЈЕЋЕГ ТУЦАНИКА
Fipt... ИСКОП ПОСТОЈЕЋЕГ ТАМПОНА
Fi... ИСКОП
Fis... ИСКОП СТЕПЕНИЦА
Ltt... ВАЉАЊЕ ТЕМЕЉНОГ ТЛА
Fnlm... НАСИП ОД ЛОКАЛНОГ МАТЕРИЈАЛА
Fnnm... НАСИП ОД НЕКОХЕРЕНТНОГ МАТЕРИЈАЛА
Lgk... ГЕОКОМПОЗИТ
Fo... СЛОЈ ОЈАЧАЊА НАСИПА-ЗАМЕНЕ ТЛА
Lpl... ВАЉАЊЕ ПЛАНУМА
Fps... ПРЕЛАЗНИ СЛОЈ
Fzs... ЗАШТИТНИ СЛОЈ
Lh... ХУМУЗИРАЊЕ
Fpt... ПРОЈЕКТОВАНИ ТУЦАНИК
Fid... ИСКОП ДРЕНАЖЕ

(440)

87+475.00

Fsh=21.85
Flt=1.82
Fipt=2.75
Fi=9.08
Fis=0.00
Ltt=16.73
Fnlm=18.90
Lgk=16.41
Fo=7.80
Lpl=14.79
Fps=5.65
Fzs=3.90
Lh=9.15
Fpt=5.00

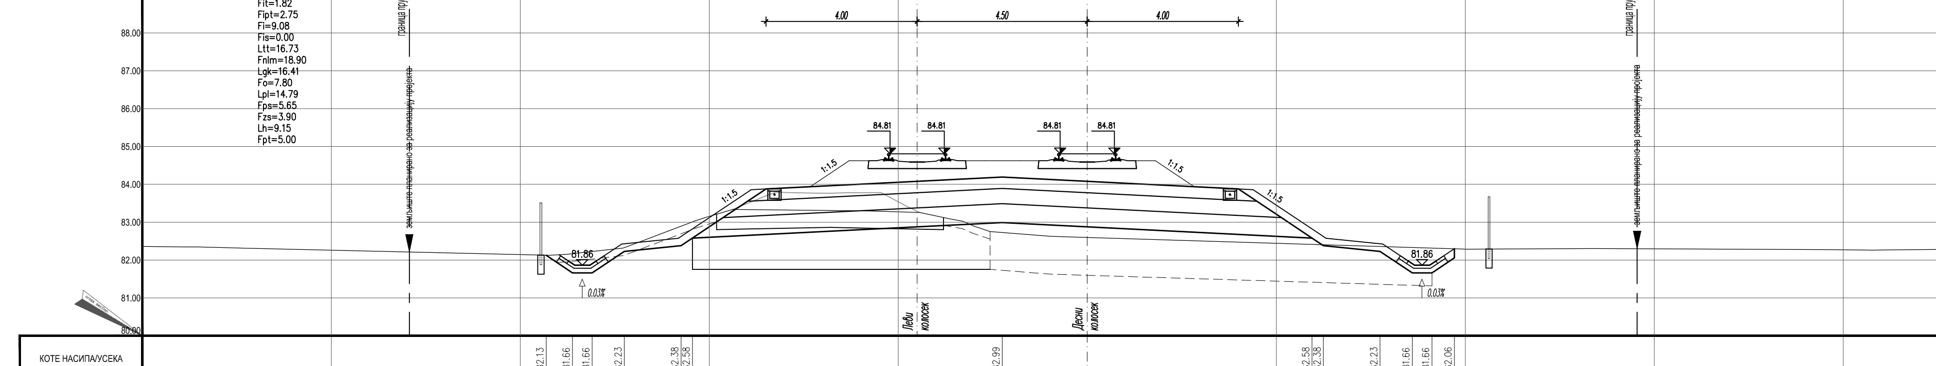

КОТЕ НАСИПА/УСЕКА	82.13	81.66	81.66	82.23	82.38	82.58		82.99		82.58	82.38	82.23	81.66	81.66	82.06
КОТЕ ЗАШТИТНОГ СЛОЈА							83.88	84.19	83.88						
ОДСТОЈАЊА	−14.31	−13.62	−13.10	−12.25	−10.75	−10.45	−8.50	−2.25	4.00	5.95	6.25	7.75	8.60	9.12	9.71

(442)

87+525.00

Fsh=14.97
Flt=1.49
Fipt=3.93
Fi=3.54
Fis=0.00
Ltt=20.54
Fnlm=8.33
Lgk=16.41
Fo=7.80
Lpl=14.79
Fps=5.65
Fzs=3.90
Lh=11.25
Fpt=5.00

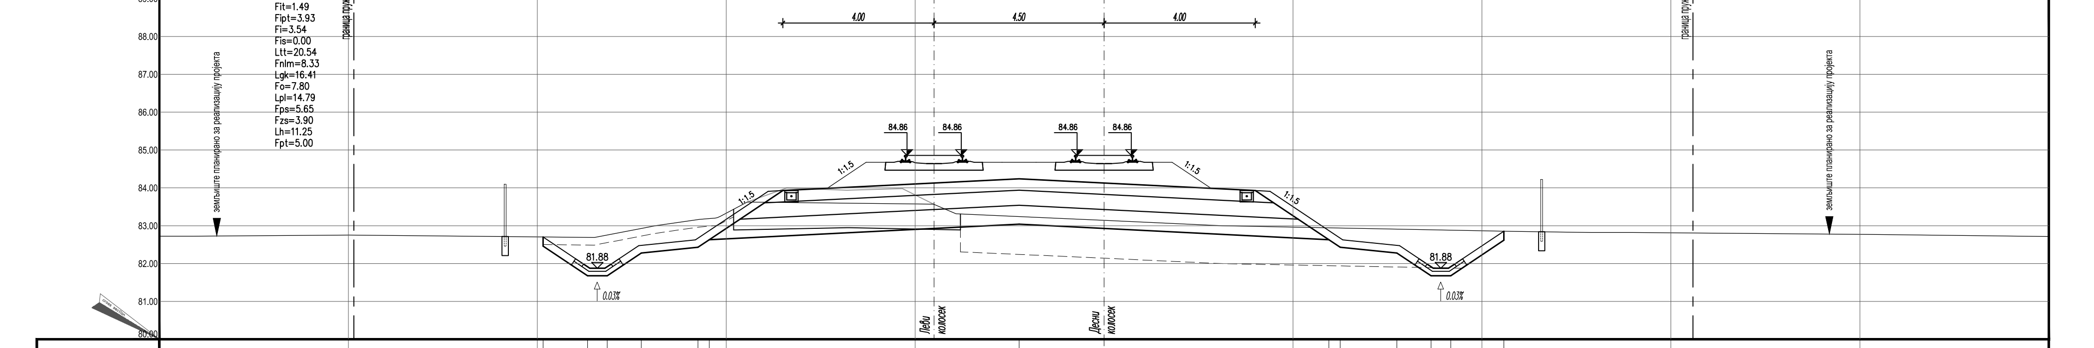

КОТЕ НАСИПА/УСЕКА	82.46	81.68	81.68	82.28	82.43	82.63		83.04		82.63	82.43	82.28	81.68	81.68	82.62
КОТЕ ЗАШТИТНОГ СЛОЈА							83.93	84.24	83.93						
ОДСТОЈАЊА	−14.85	−13.67	−13.15	−12.25	−10.75	−10.45	−8.50	−2.25	4.00	5.95	6.25	7.75	8.65	9.17	10.58

(444)

87+575.00

Fsh=14.94
Flt=1.57
Fipt=3.97
Fi=3.97
Fis=0.00
Ltt=20.30
Fnlm=10.26
Lgk=16.41
Fo=7.80
Lpl=14.79
Fps=5.65
Fzs=3.90
Lh=11.36
Fpt=5.00

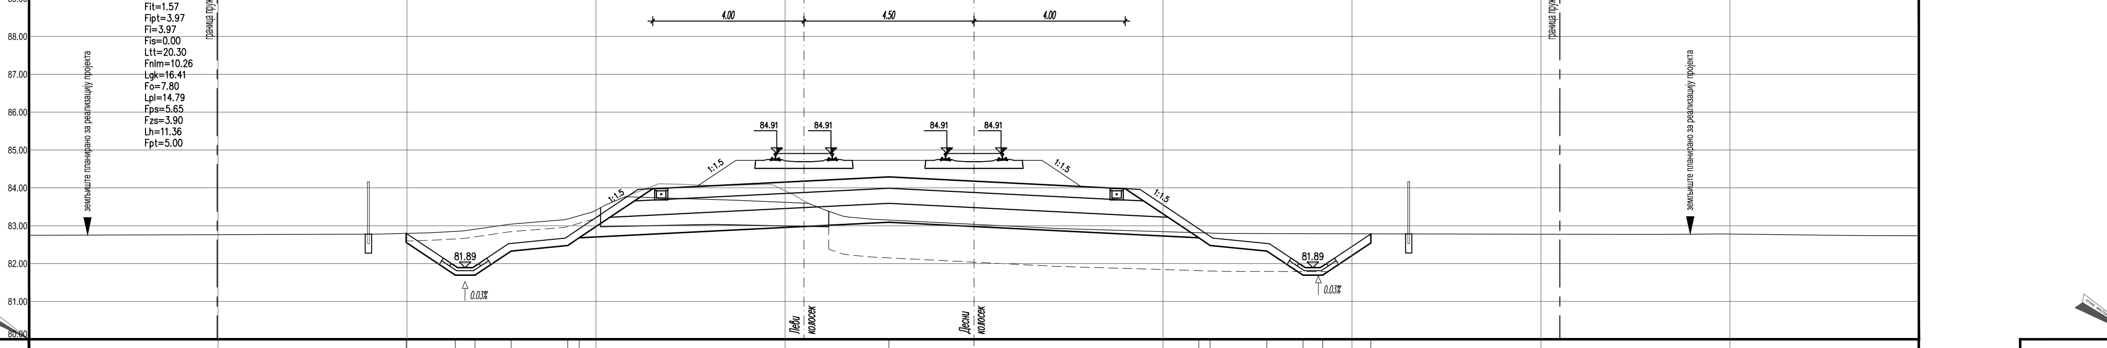

КОТЕ НАСИПА/УСЕКА	82.56	81.69	81.69	82.33	82.48	82.68		83.09		82.68	82.48	82.33	81.69	81.69	82.54
КОТЕ ЗАШТИТНОГ СЛОЈА							83.98	84.29	83.98						
ОДСТОЈАЊА	−15.02	−13.72	−13.20	−12.25	−10.75	−10.45	−8.50	−2.25	4.00	5.95	6.25	7.75	8.70	9.22	10.50

(446)

87+625.00

Fsh=15.07
Flt=1.88
Fipt=3.27
Fi=3.95
Fis=0.00
Ltt=20.24
Fnlm=9.68
Lgk=16.41
Fo=7.80
Lpl=14.79
Fps=5.65
Fzs=3.90
Lh=11.46
Fpt=5.00

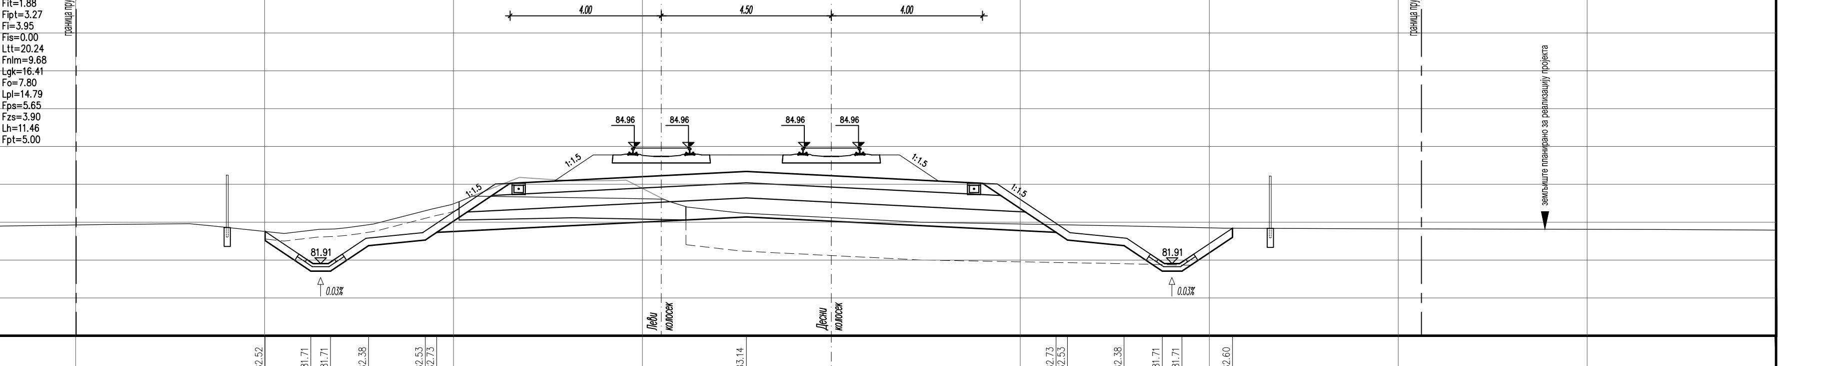

КОТЕ НАСИПА/УСЕКА	82.52	81.71	81.71	82.38	82.53	82.73		83.14		82.73	82.53	82.38	81.71	81.71	82.60
КОТЕ ЗАШТИТНОГ СЛОЈА							84.03	84.34	84.03						
ОДСТОЈАЊА	−14.99	−13.78	−13.26	−12.25	−10.75	−10.45	−8.50	−2.25	4.00	5.95	6.25	7.75	8.76	9.28	10.62

Број	Датум	Опис
03		
02		
01		

Ревизиони блок:

САОБРАЋАЈНИ ИНСТИТУТ ЦИП, д.о.о.

Немањина 6; 11000 Београд; Србија
Тел: 011/3618-134; Факс: 011/3618-324; web site: www.sicip.co.rs

Организациона јединица:САОБРАЋАЈНИЦЕ

Одговорни пројектант:
Даница Панић, маст. инж. грађ.
лиценца број: 430И071 20

Сарадници:

Инвеститор пројекта:
" ИНФРАСТРУКТУРА ЖЕЛЕЗНИЦЕ СРБИЈЕ " А.Д.
Немањина 6/IV, Београд

Наручилац пројекта:
Joint Venture of
China Railway International Corporation Ltd. (CRIC)
No.10 Fuxing Road,Haidian District,Beijing
P.R.China, 100844
China Communication Construction Company Ltd. (CCCC)
No.85 Deshengmenwai Street,Xicheng District,Beijing
P.R.China, 100088

Објекат:
ПРУГА БЕОГРАД - СУБОТИЦА - ДРЖАВНА ГРАНИЦА (КЕЛЕБИЈА)
ДЕОНИЦА ПРУГЕ НОВИ САД - СУБОТИЦА - ДРЖАВНА ГРАНИЦА (КЕЛЕБИЈА)

Део пројекта:
ПРОЈЕКАТ ТРАСЕ ПРУГЕ И СТАНИЦА - ДОЊИ И ГОРЊИ СТРОЈ

2/2.2.1 ПРОЈЕКАТ ТРАСЕ ПРУГЕ И СТАНИЦА - ДОЊИ И ГОРЊИ СТРОЈ - ОТВОРЕНА ПРУГА РУМЕНКА - КИСАЧ

Унутрашња контрола:
Милан Јелкић, дипл.инж.грађ.

Главни пројектант:
др Љиљана Милић Марковић, дипл. грађ. инж.

Руководилац организационе јединице:
мр Новица Стевановић, дипл.грађ.инж.

Цртеж:
ПОПРЕЧНИ ПРОФИЛИ
km 87+450.00 - km 87+625.00

Размера:
1:100

Врста тех. док.:	датум:	Цртеж бр.
ПГД	04.2021.	2020-250-САО-2/2. 2.1.7.3.15

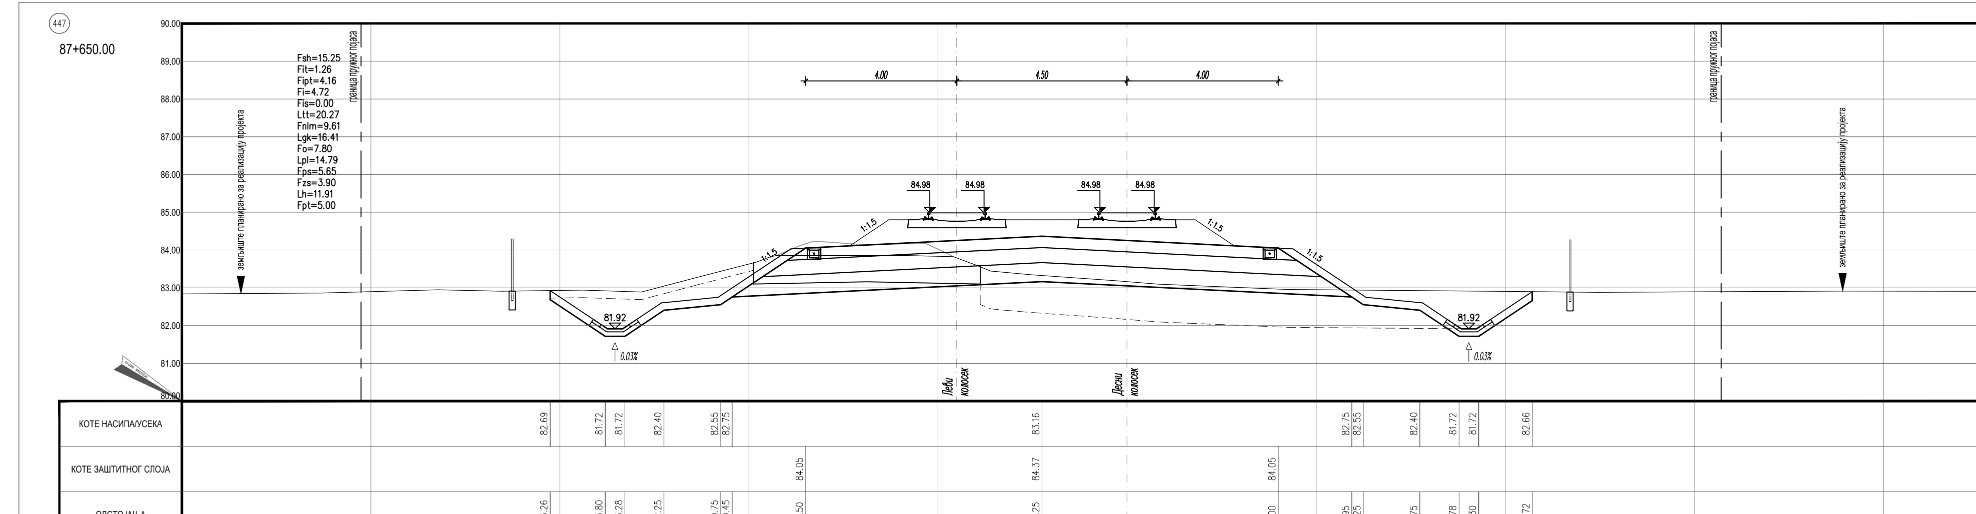

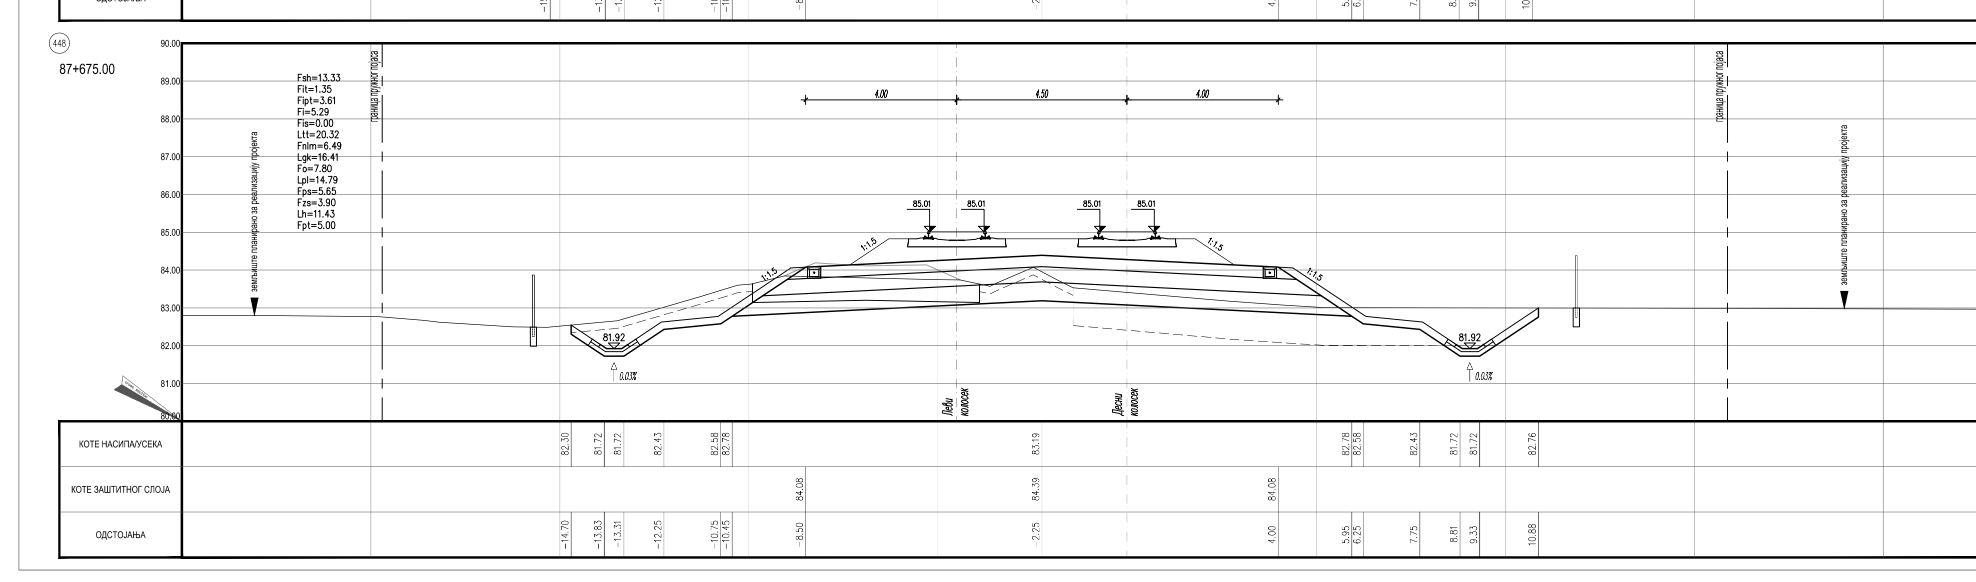

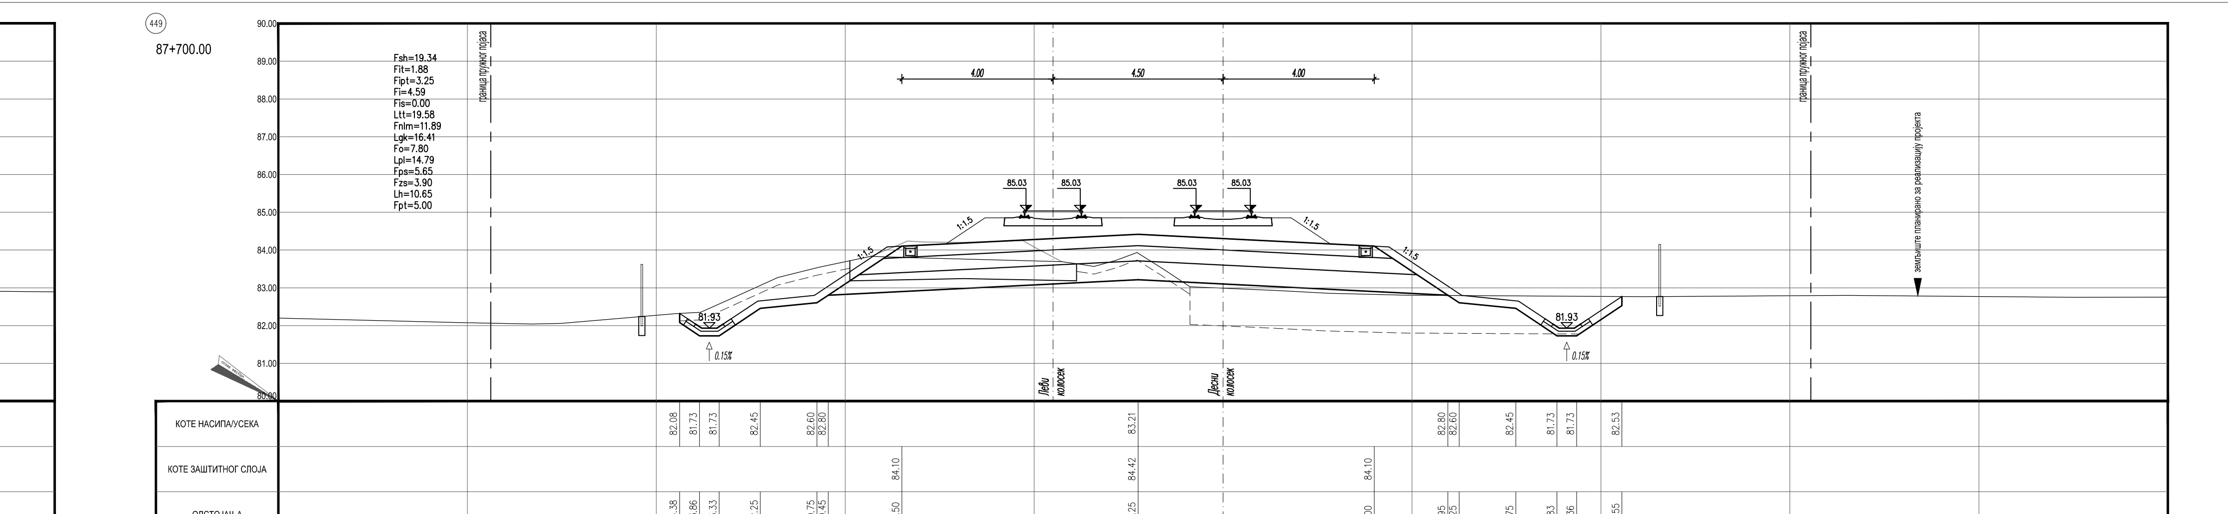

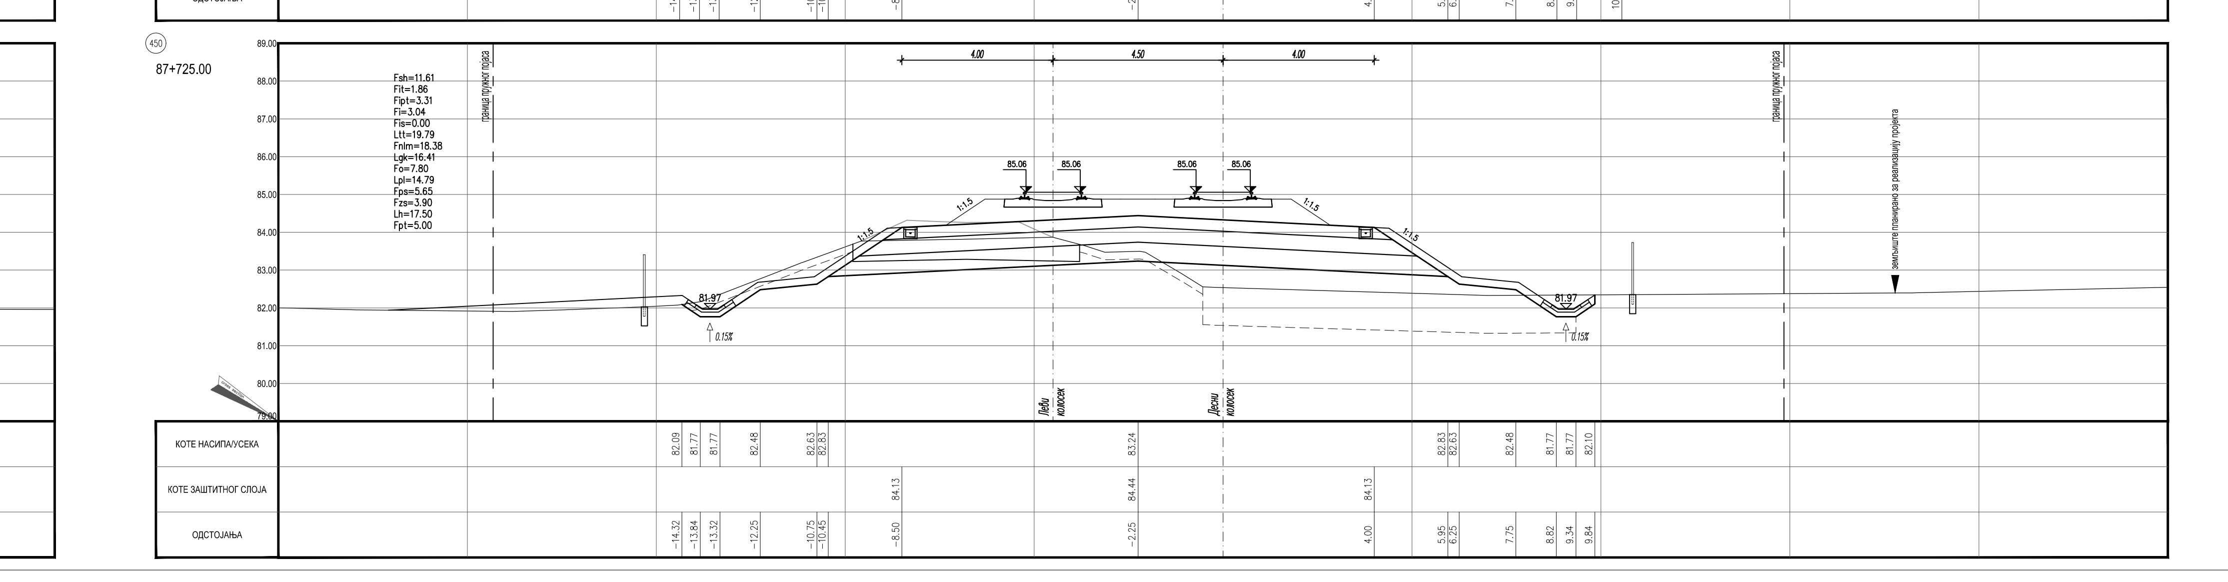

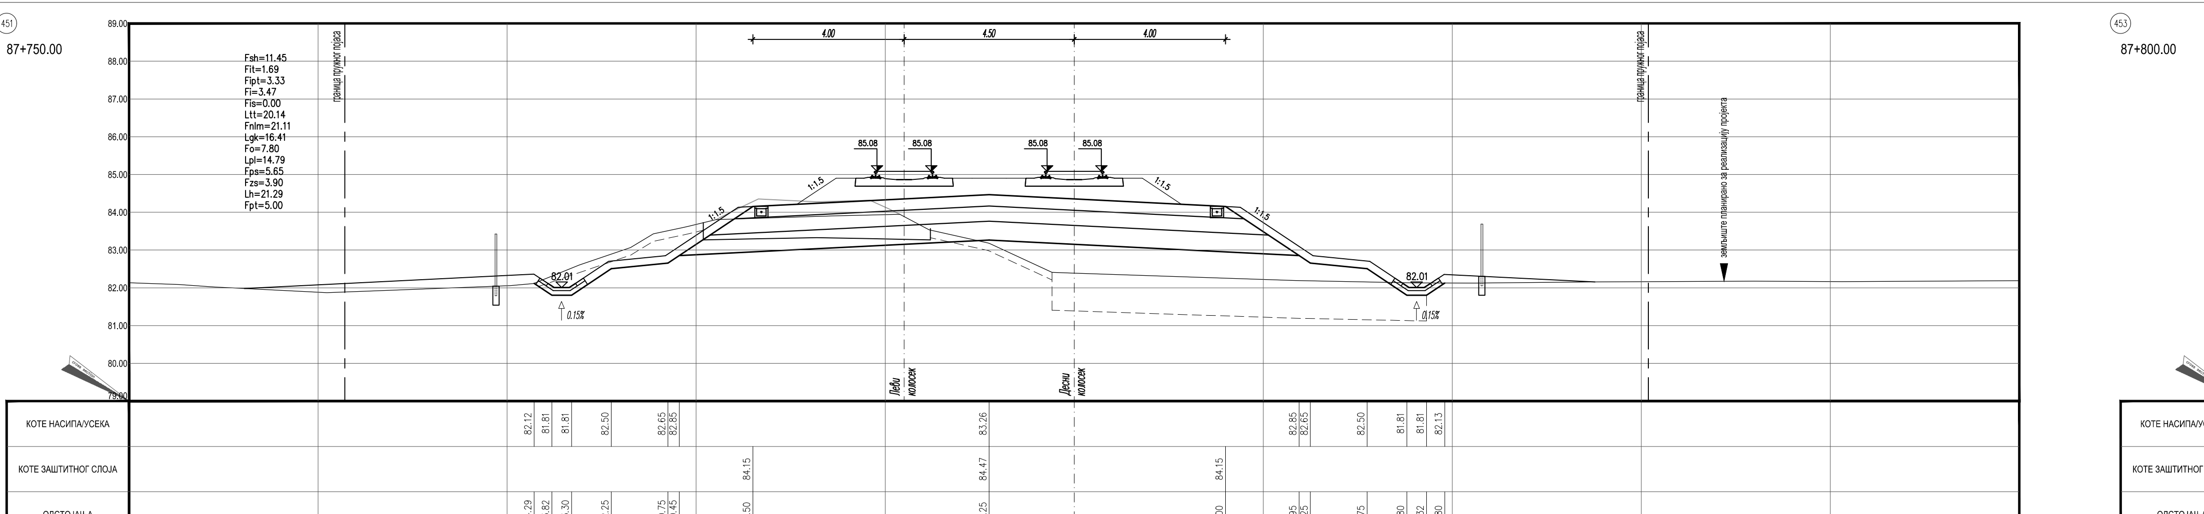

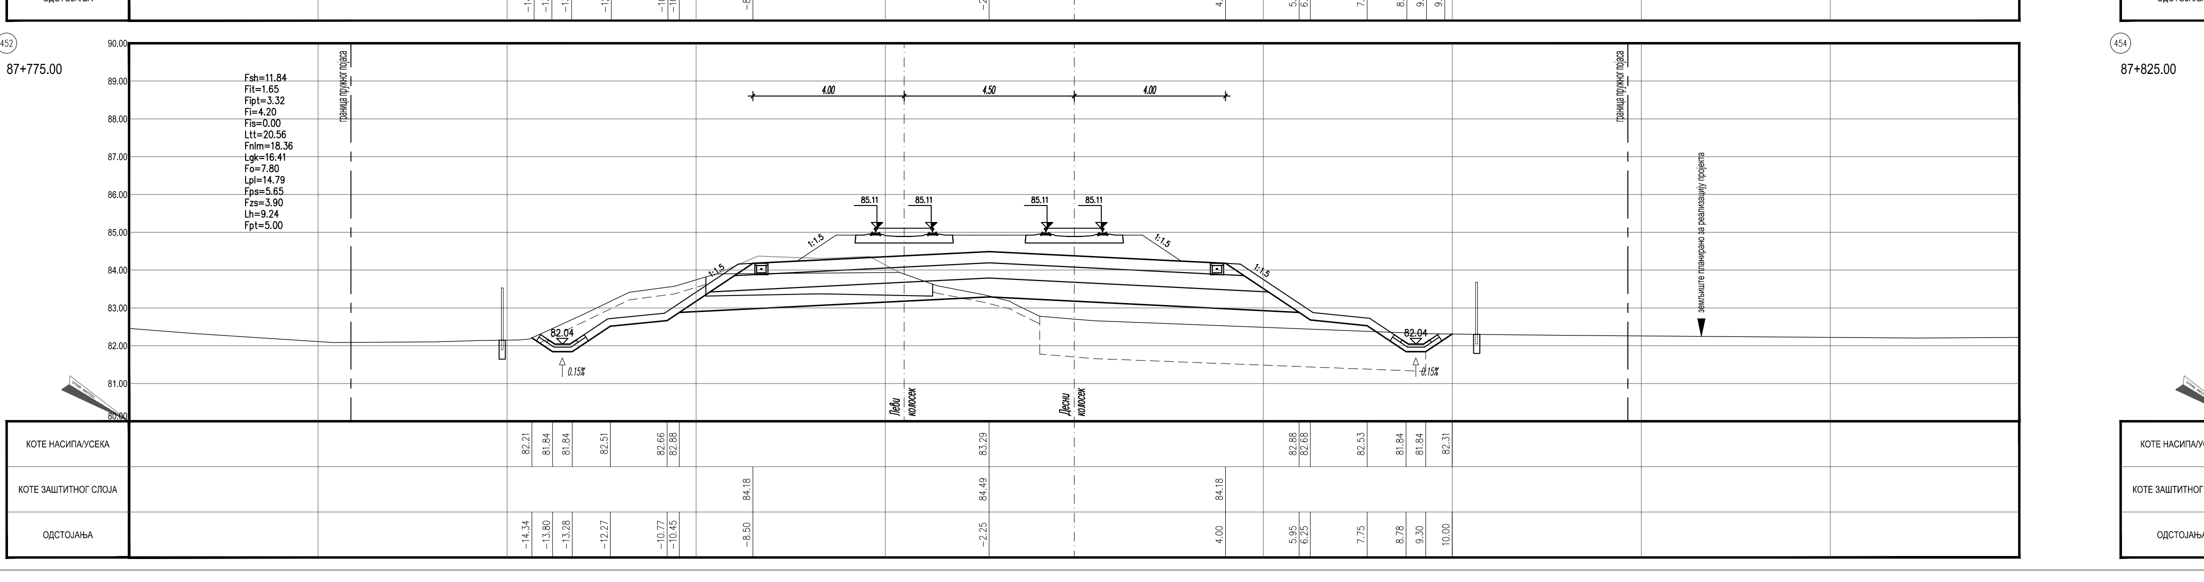

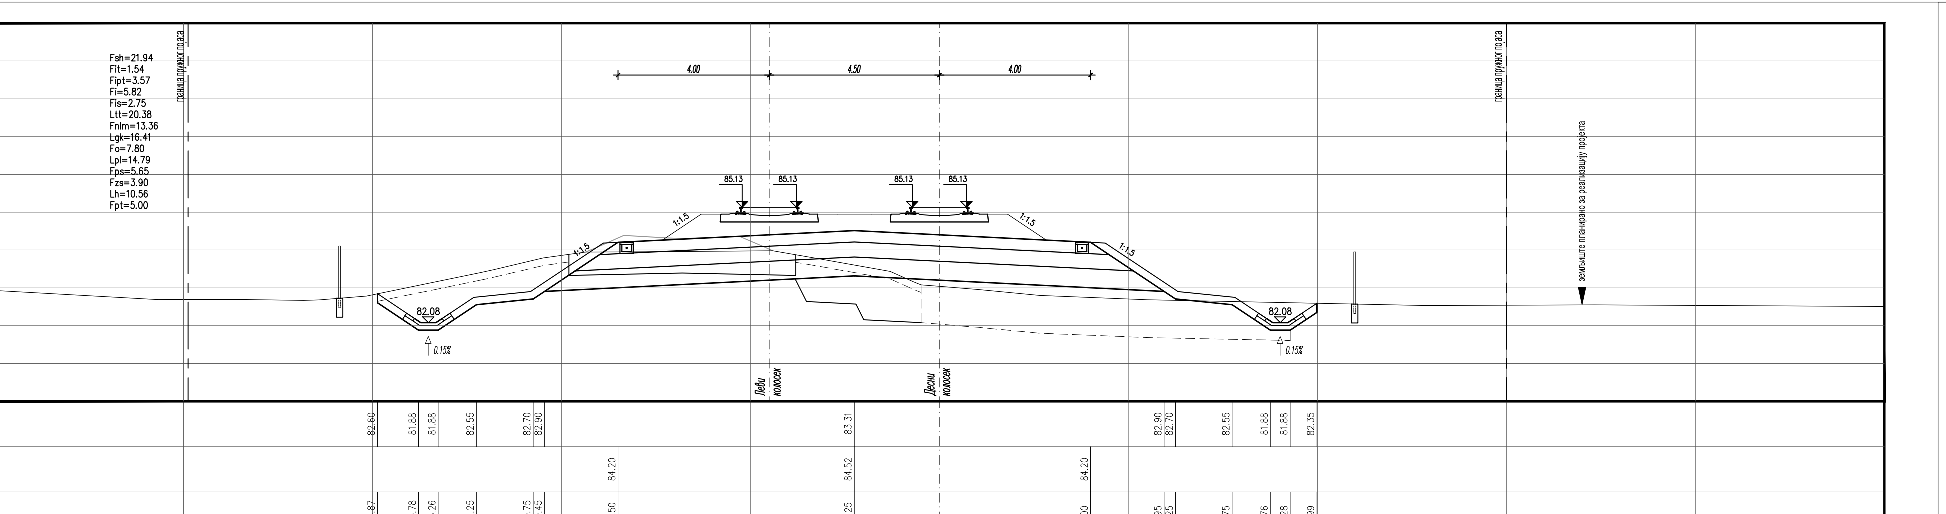

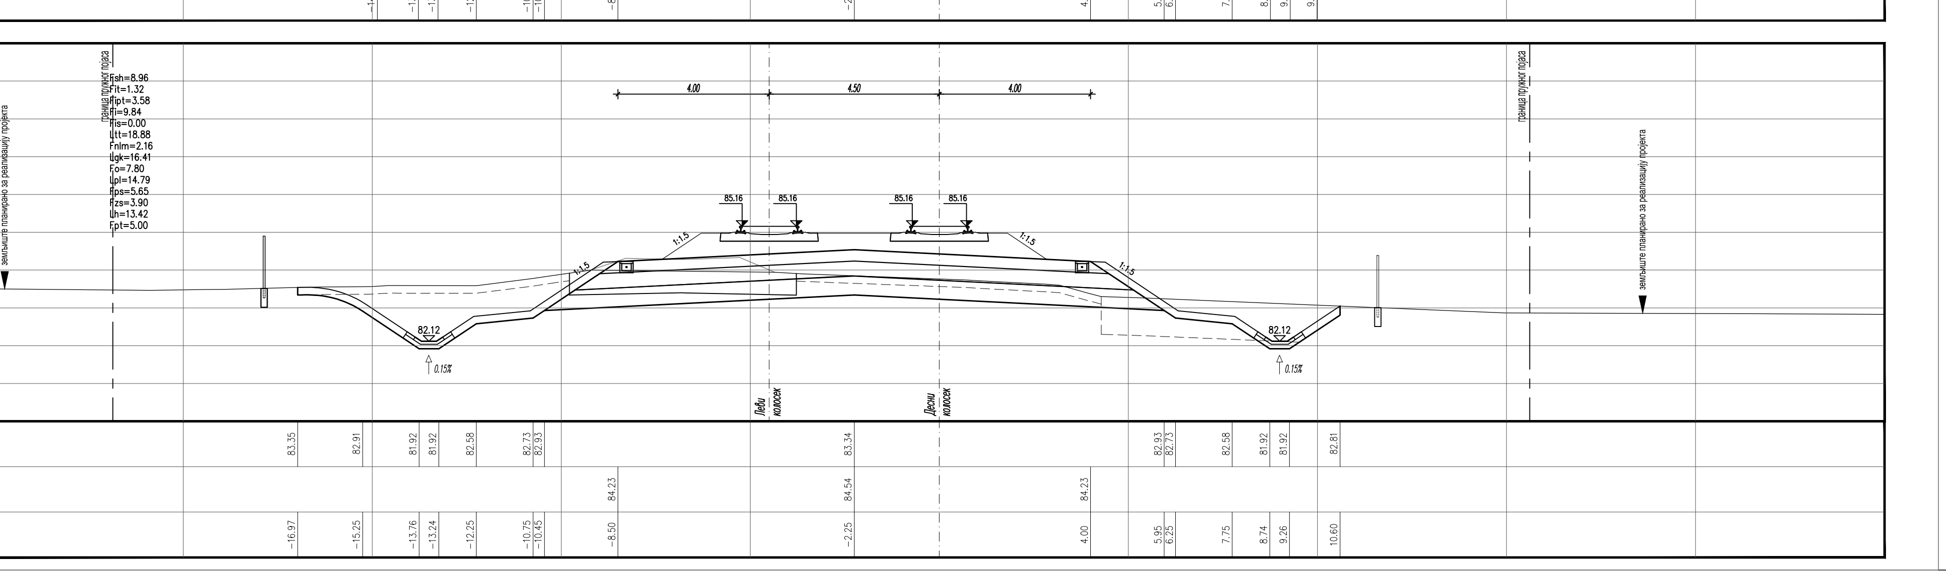

ЛЕГЕНДА:

- Fsh... СКИДАЊЕ ХУМУСА
- Fit... ИСКОП ПОСТОЈЕЋЕГ ТУЦАНИКА
- Fipt... ИСКОП ПОСТОЈЕЋЕГ ТАМПОНА
- Fi... ИСКОП
- Fis... ИСКОП СТЕПЕНИЦА
- Ltt... ВАЉАЊЕ ТЕМЕЉНОГ ТЛА
- Fnlm... НАСИП ОД ЛОКАЛНОГ МАТЕРИЈАЛА
- Fnnm... НАСИП ОД НЕКОХЕРЕНТНОГ МАТЕРИЈАЛА
- Lgk... ГЕОКОМПОЗИТ
- Fo... СЛОЈ ОЈАЧАЊА НАСИПА-ЗАМЕНЕ ТЛА
- Lpl... ВАЉАЊЕ ПЛАНУМА
- Fps... ПРЕЛАЗНИ СЛОЈ
- Fzs... ЗАШТИТНИ СЛОЈ
- Lh... ХУМУЗИРАЊЕ
- Fpt... ПРОЈЕКТОВАНИ ТУЦАНИК
- Fid... ИСКОП ДРЕНАЖЕ

Број	Датум	Опис
03		
02		
01		

Ревизиони блок:

САОБРАЋАЈНИ ИНСТИТУТ ЦИП, д.о.о.
Немањина 6; 11000 Београд; Србија
Тел: 011/3618-134; Факс: 011/3618-324; web site: www.sicip.co.rs

Организациона јединица: САОБРАЋАЈНИЦЕ

Одговорни пројектант:
Даница Панић, маст. инж. грађ.
лиценца број: 430И071 20

Сарадници:

Инвеститор пројекта: " ИНФРАСТРУКТУРА ЖЕЛЕЗНИЦЕ СРБИЈЕ " А.Д.
Немањина 6/IV, Београд

Наручилац пројекта: Joint Venture of
China Railway International Corporation Ltd. (CRIC) No.10 Fuxing Road, Haidian District, Beijing P.R.China, 100044
China Communication Construction Company Ltd. (CCCC) No.85 Deshengmenwai Street, Xicheng District, Beijing P.R.China, 100088

Објекат:
ПРУГА БЕОГРАД - СУБОТИЦА - ДРЖАВНА ГРАНИЦА (КЕЛЕБИЈА)
ДЕОНИЦА ПРУГЕ НОВИ САД - СУБОТИЦА - ДРЖАВНА ГРАНИЦА (КЕЛЕБИЈА)

Део пројекта:
ПРОЈЕКАТ ТРАСЕ ПРУГЕ И СТАНИЦА - ДОЊИ И ГОРЊИ СТРОЈ

2/2.2.1 ПРОЈЕКАТ ТРАСЕ ПРУГЕ И СТАНИЦА - ДОЊИ И ГОРЊИ СТРОЈ - ОТВОРЕНА ПРУГА РУМЕНКА - КИСАЧ

Унутрашња контрола:
Милан Јелкић, дипл.инж.грађ.

Главни пројектант:
др Љиљана Милић Марковић, дипл. грађ. инж.

Руководилац организационе јединице:
мр Новица Стевановић, дипл.грађ.инж.

Цртеж:
ПОПРЕЧНИ ПРОФИЛИ
km 87+650.00 - km 87+825.00

Размера: 1:100

Врста тех. док.: ПГД | датум: 04.2021. | Цртеж бр.: 2020-250-САО-2/2. 2.1.7.3.16

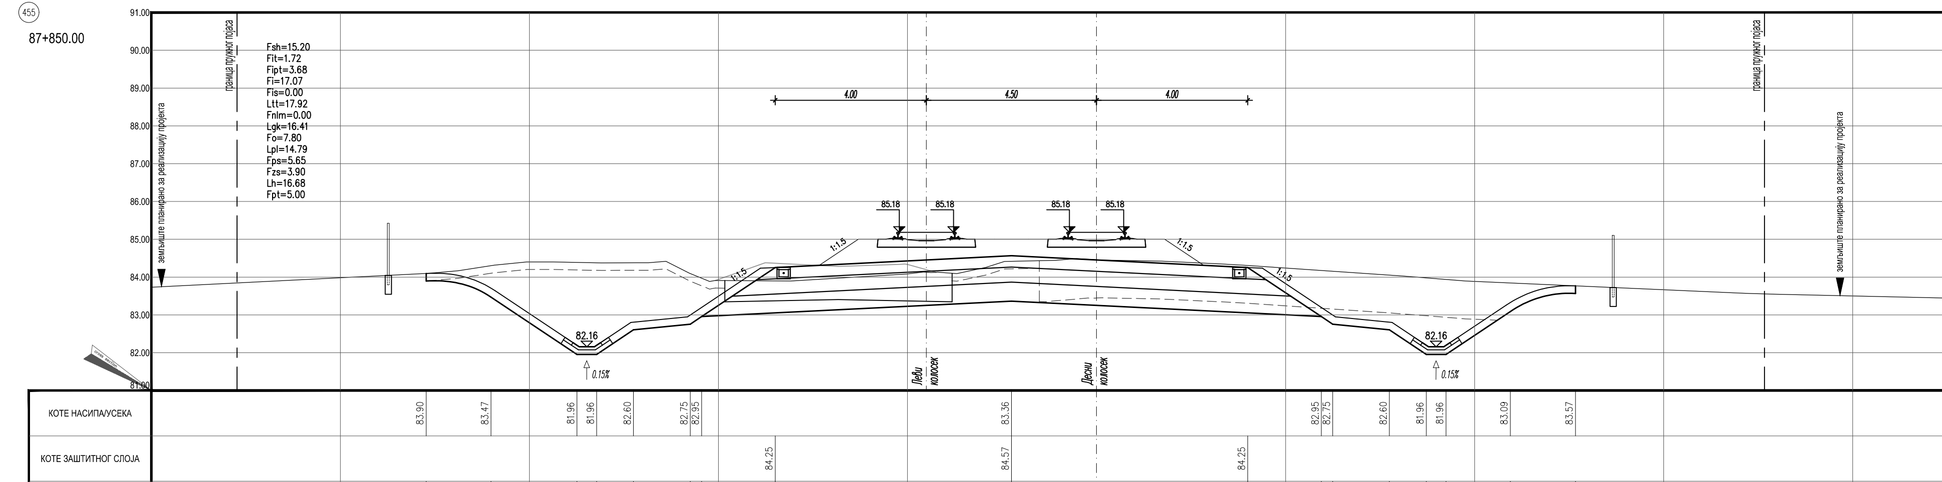

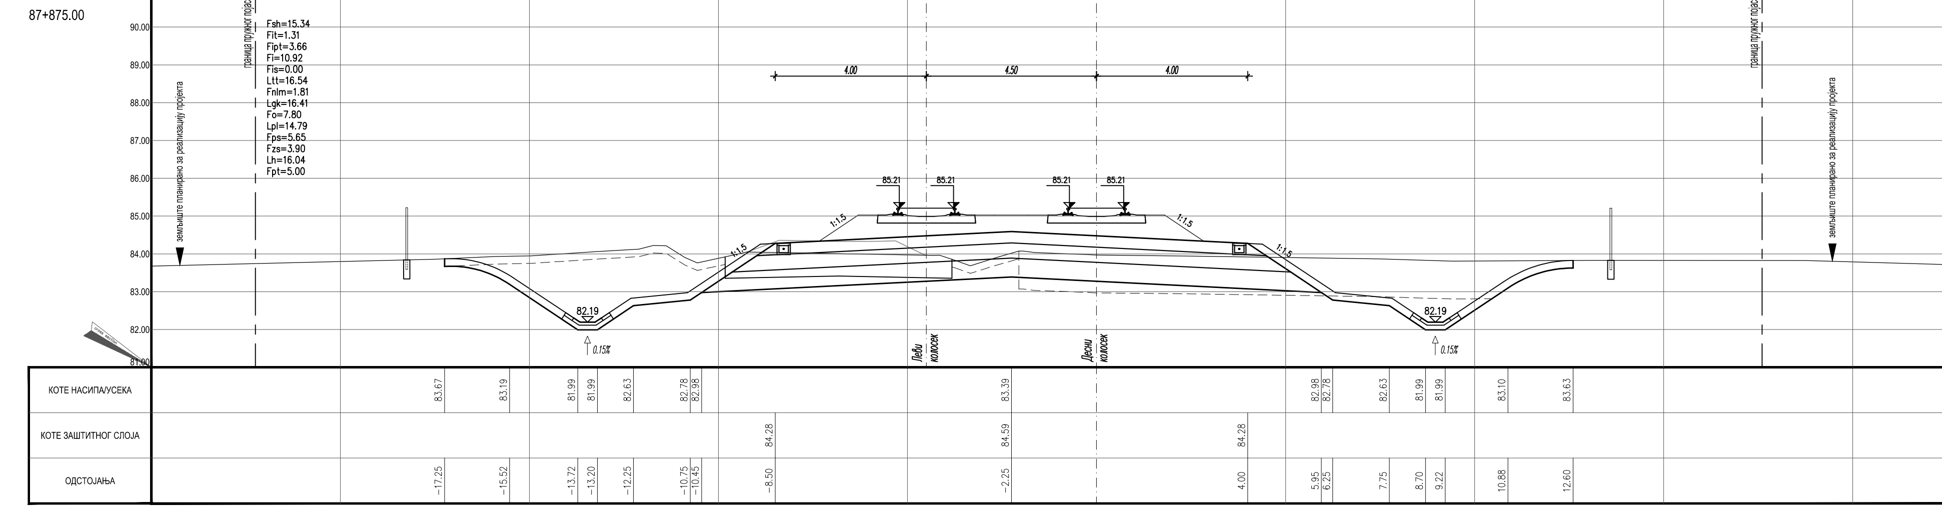

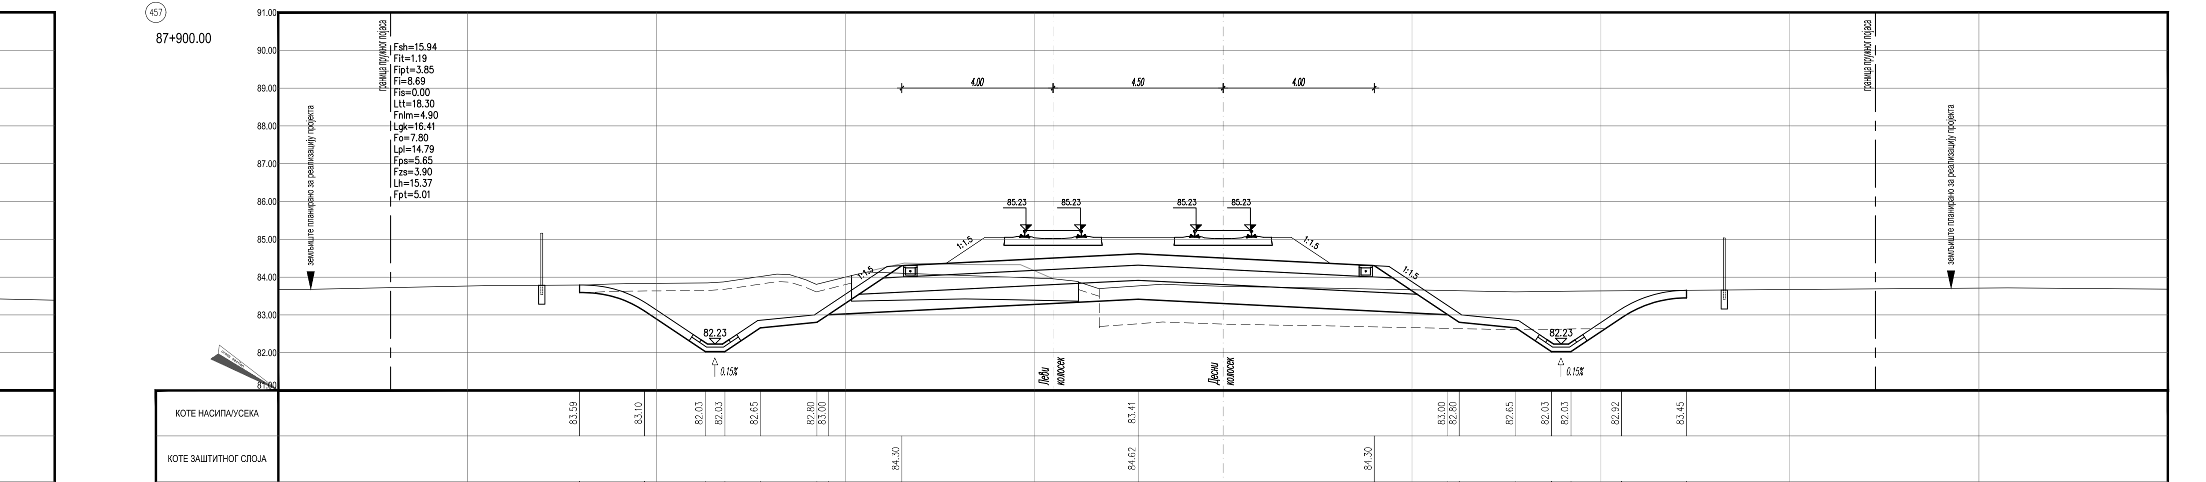

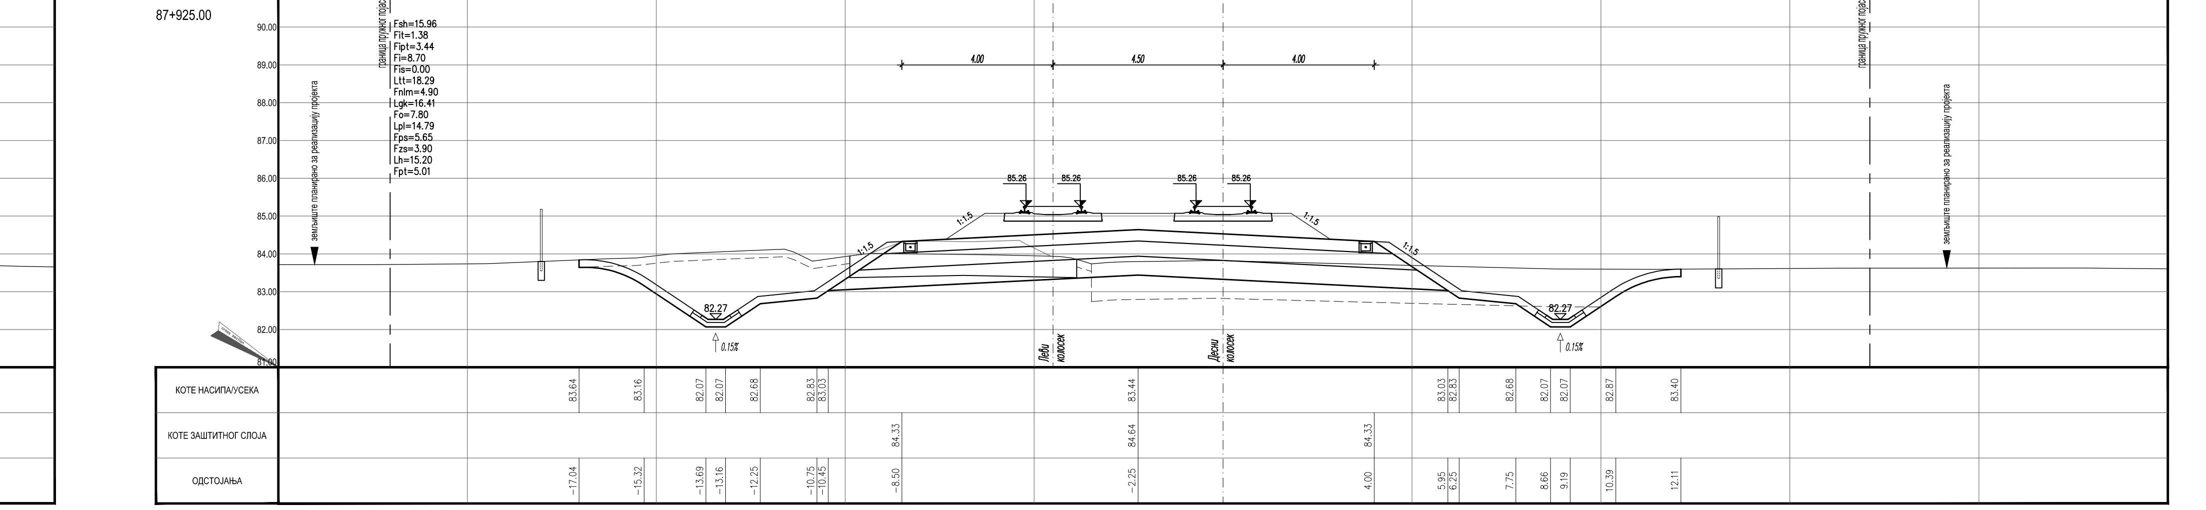

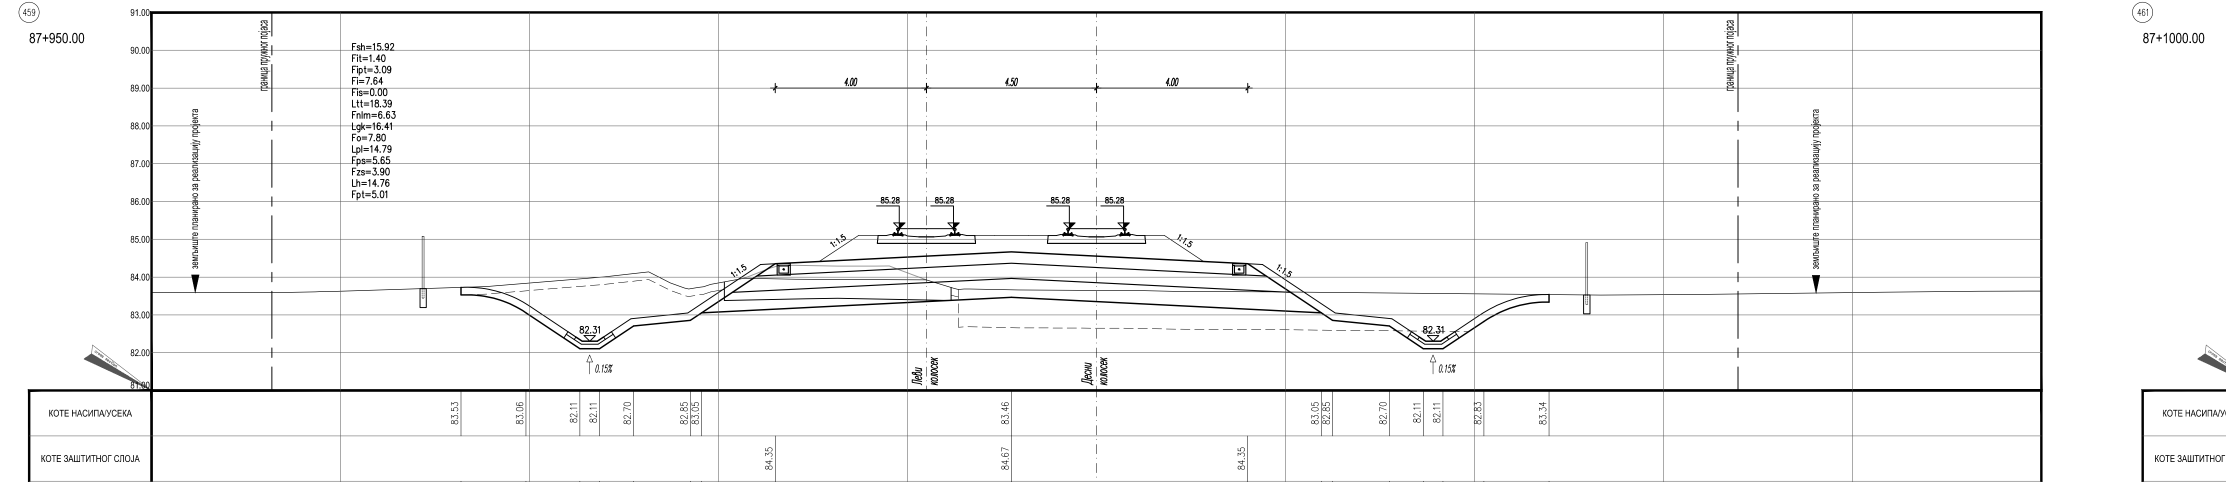

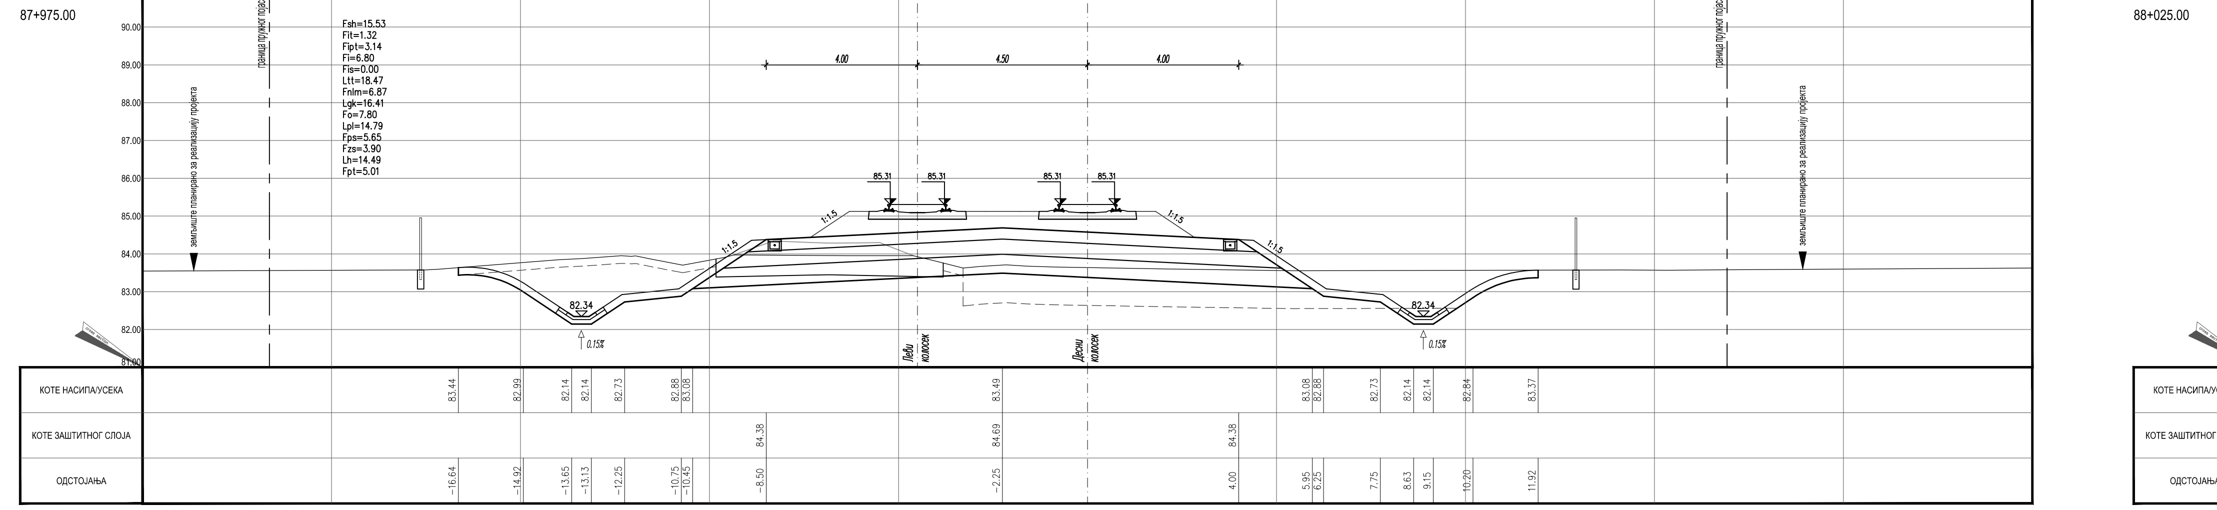

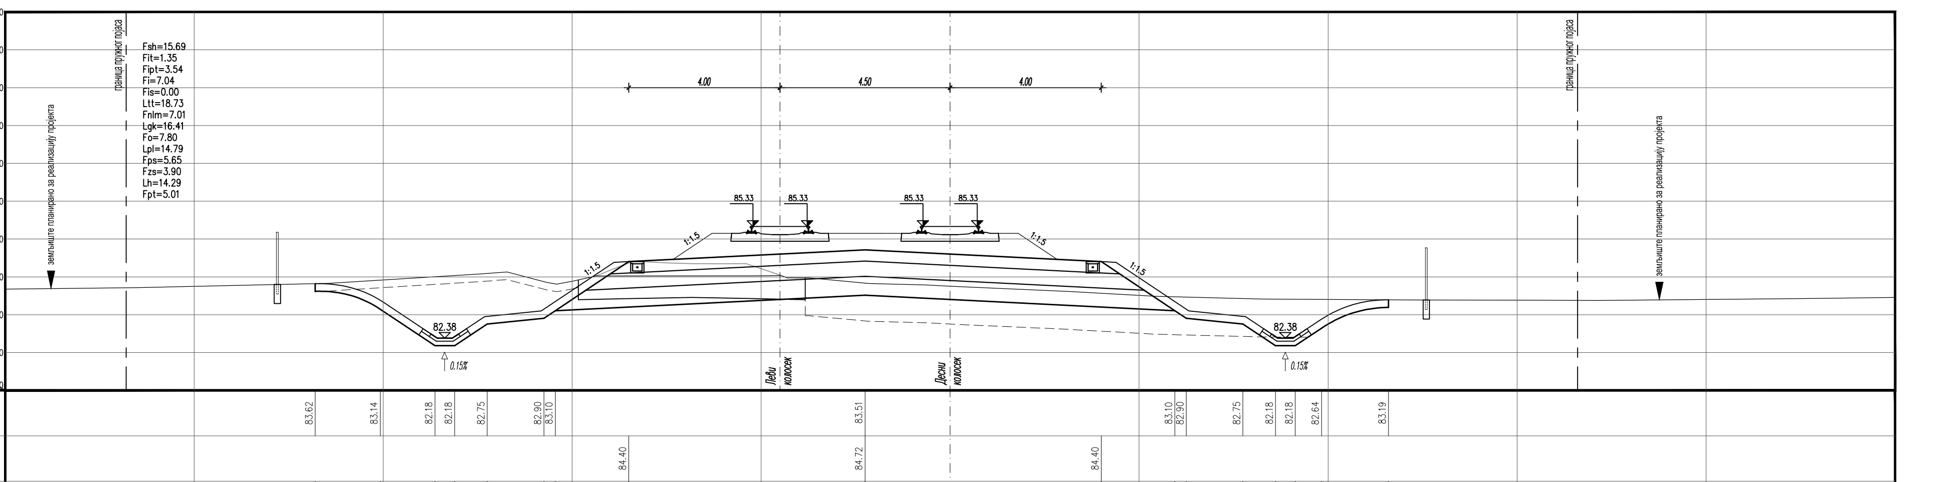

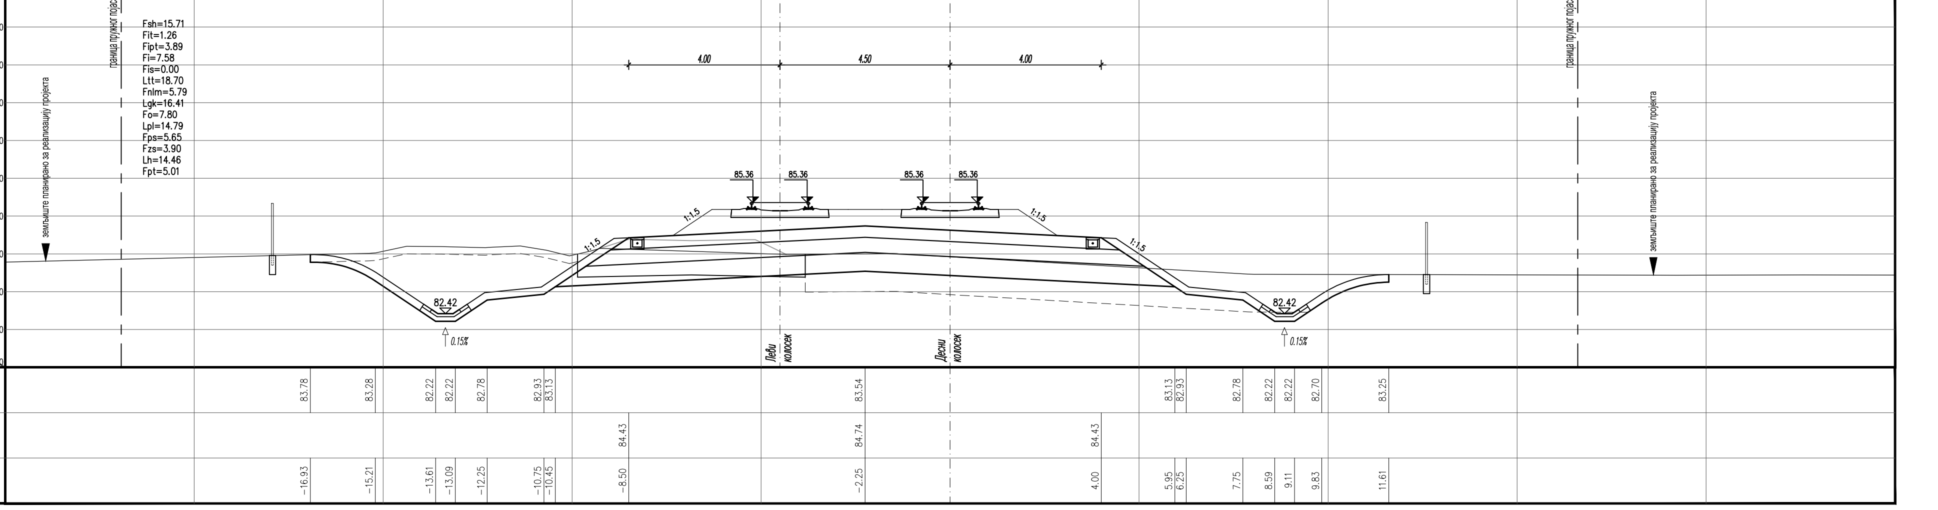

ЛЕГЕНДА:

Fsh... СКИДАЊЕ ХУМУСА
Fit... ИСКОП ПОСТОЈЕЋЕГ ТУЦАНИКА
Fipt... ИСКОП ПОСТОЈЕЋЕГ ТАМПОНА
Fi... ИСКОП
Fis... ИСКОП СТЕПЕНИЦА
Ltt... ВАЉАЊЕ ТЕМЕЉНОГ ТЛА
Fnlm... НАСИП ОД ЛОКАЛНОГ МАТЕРИЈАЛА
Fnnm... НАСИП ОД НЕКОХЕРЕНТНОГ МАТЕРИЈАЛА
Lgk... ГЕОКОМПОЗИТ
Fo... СЛОЈ ОЈАЧАЊА НАСИПА-ЗАМЕНЕ ТЛА
Lpl... ВАЉАЊЕ ПЛАНУМА
Fps... ПРЕЛАЗНИ СЛОЈ
Fzs... ЗАШТИТНИ СЛОЈ
Lh... ХУМУЗИРАЊЕ
Fpt... ПРОЈЕКТОВАНИ ТУЦАНИК
Fid... ИСКОП ДРЕНАЖЕ

03		
02		
01		
Број	Датум	Опис

Ревизиони блок:

САОБРАЋАЈНИ ИНСТИТУТ ЦИП, д.о.о.

Немањина 6; 11000 Београд; Србија
Тел: 011/3618-134; Факс: 011/3618-324; web site: www.sicip.co.rs

Организациона јединица: САОБРАЋАЈНИЦЕ

Одговорни пројектант: **Даница Панић, маст. инж. грађ.** лиценца број: 430И071 20

Инвеститор пројекта: " ИНФРАСТРУКТУРА ЖЕЛЕЗНИЦЕ СРБИЈЕ " А.Д. Немањина 6/IV, Београд

Наручилац пројекта: Joint Venture of China Railway International Corporation Ltd. (CRIC) No.10 Fuxing Road,Haidian District,Beijing P.R.China, 100044; China Communication Construction Company Ltd. (CCCC) No.85 Deshengmenwai Street,Xicheng District,Beijing P.R.China, 100088

Сарадници:

Објекат: ПРУГА БЕОГРАД - СУБОТИЦА - ДРЖАВНА ГРАНИЦА (КЕЛЕБИЈА) ДЕОНИЦА ПРУГЕ НОВИ САД - СУБОТИЦА - ДРЖАВНА ГРАНИЦА (КЕЛЕБИЈА)

Део пројекта: ПРОЈЕКАТ ТРАСЕ ПРУГЕ И СТАНИЦА - ДОЊИ И ГОРЊИ СТРОЈ

2/2.1 ПРОЈЕКАТ ТРАСЕ ПРУГЕ И СТАНИЦА - ДОЊИ И ГОРЊИ СТРОЈ - ОТВОРЕНА ПРУГА РУМЕНКА - КИСАЧ

Унутрашња контрола: **Милан Јелкић, дипл.инж.грађ.**

Главни пројектант: др Љиљана Милић Марковић, дипл. грађ. инж.

Руководилац организационе јединице: мр Новица Стевановић, дипл.грађ.инж.

Цртеж: **ПОПРЕЧНИ ПРОФИЛИ** km 87+850.00 - km 88+025.00

Размера: 1:100

Врста тех. док.: ПГД | датум: 04.2021. | Цртеж бр. 2020-250-САО-2/2. 2.1.7.3.17

(463)

88+050.00

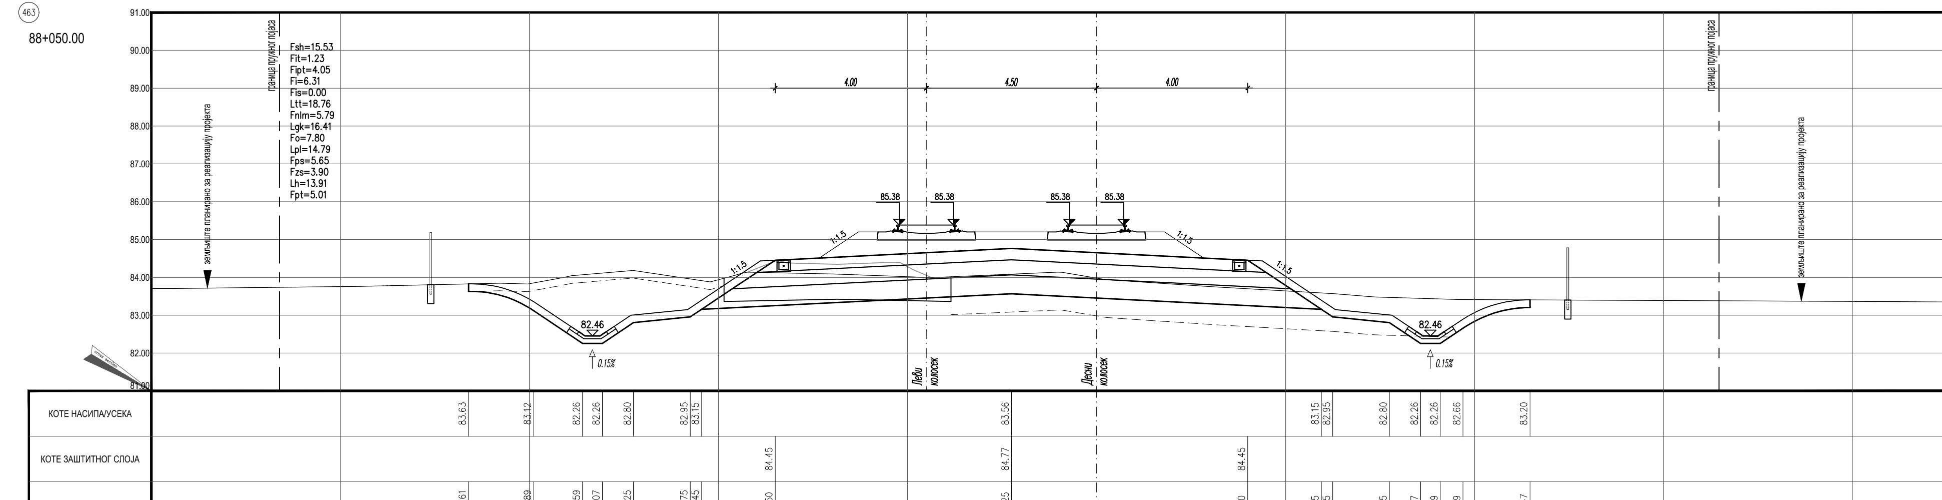

(464)

88+075.00

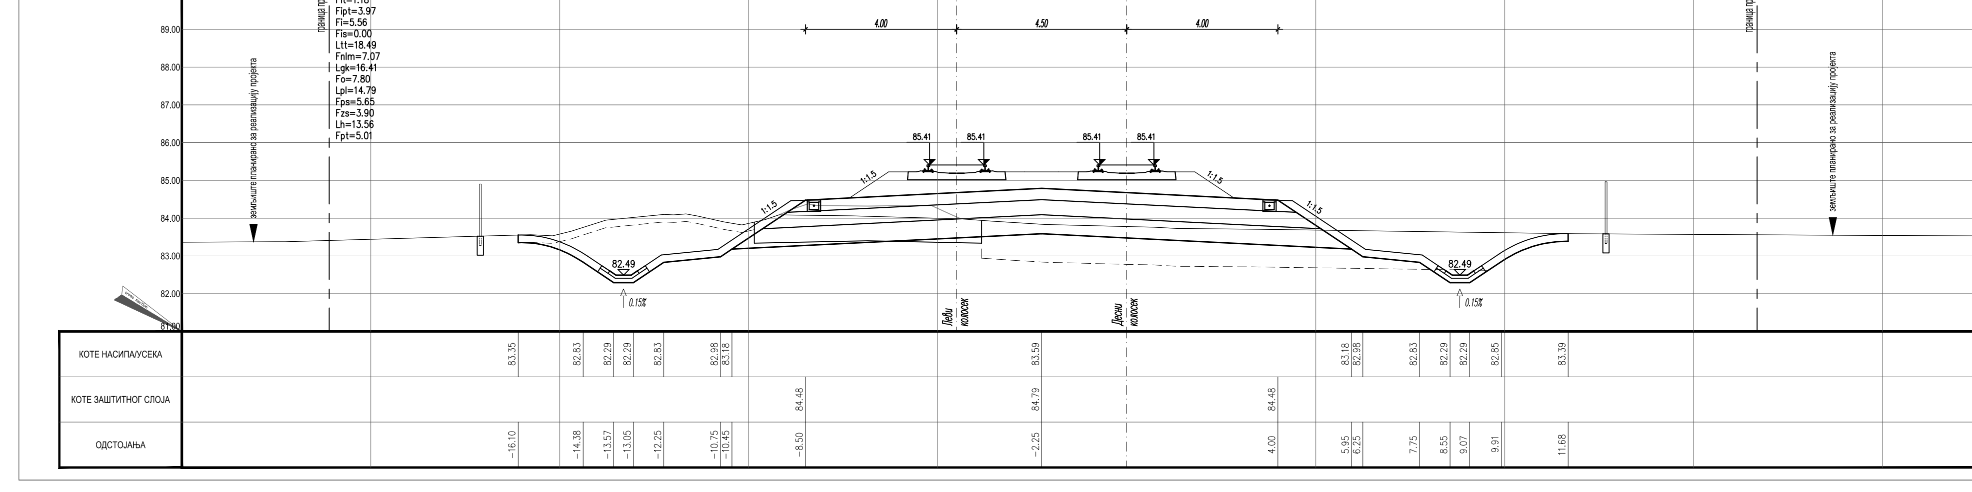

(465)

88+100.00

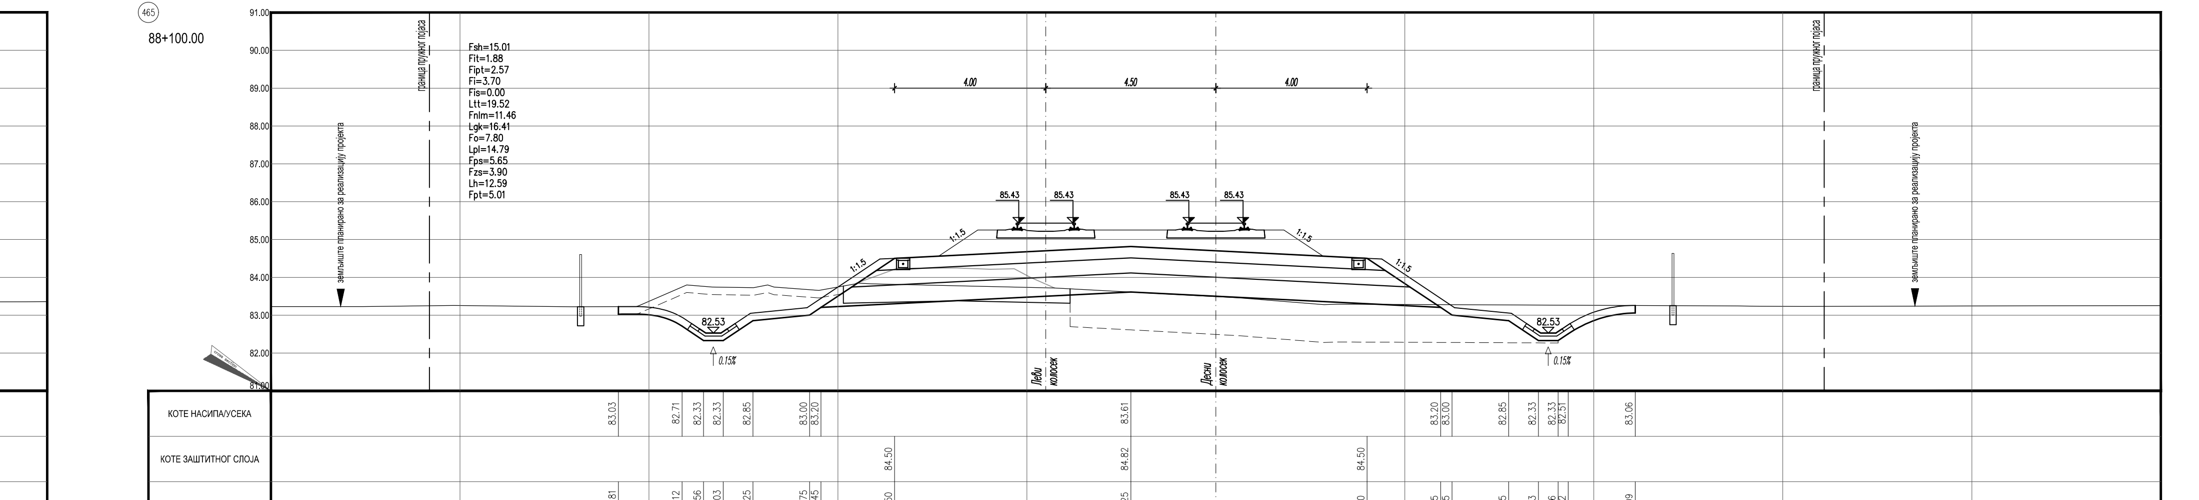

(466)

88+125.00

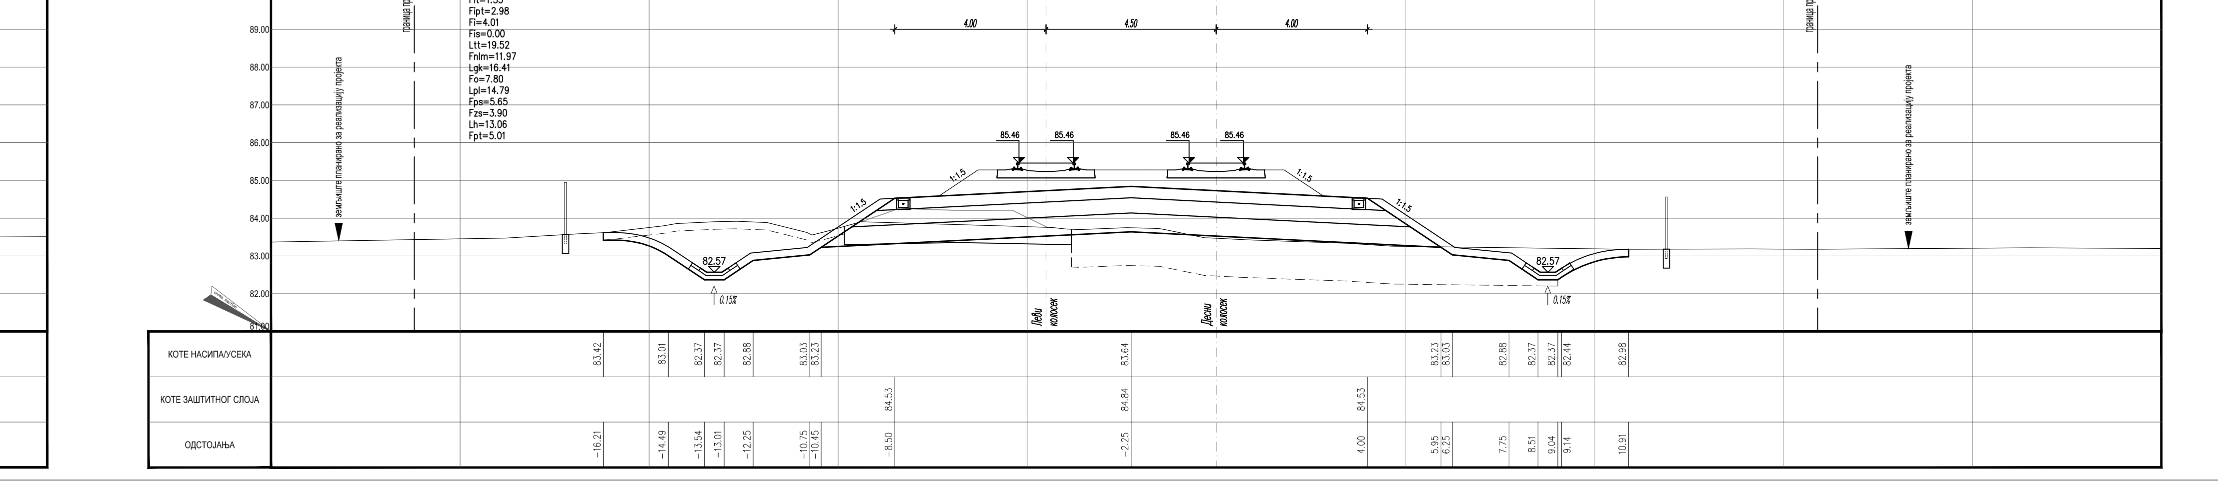

(467)

88+150.00

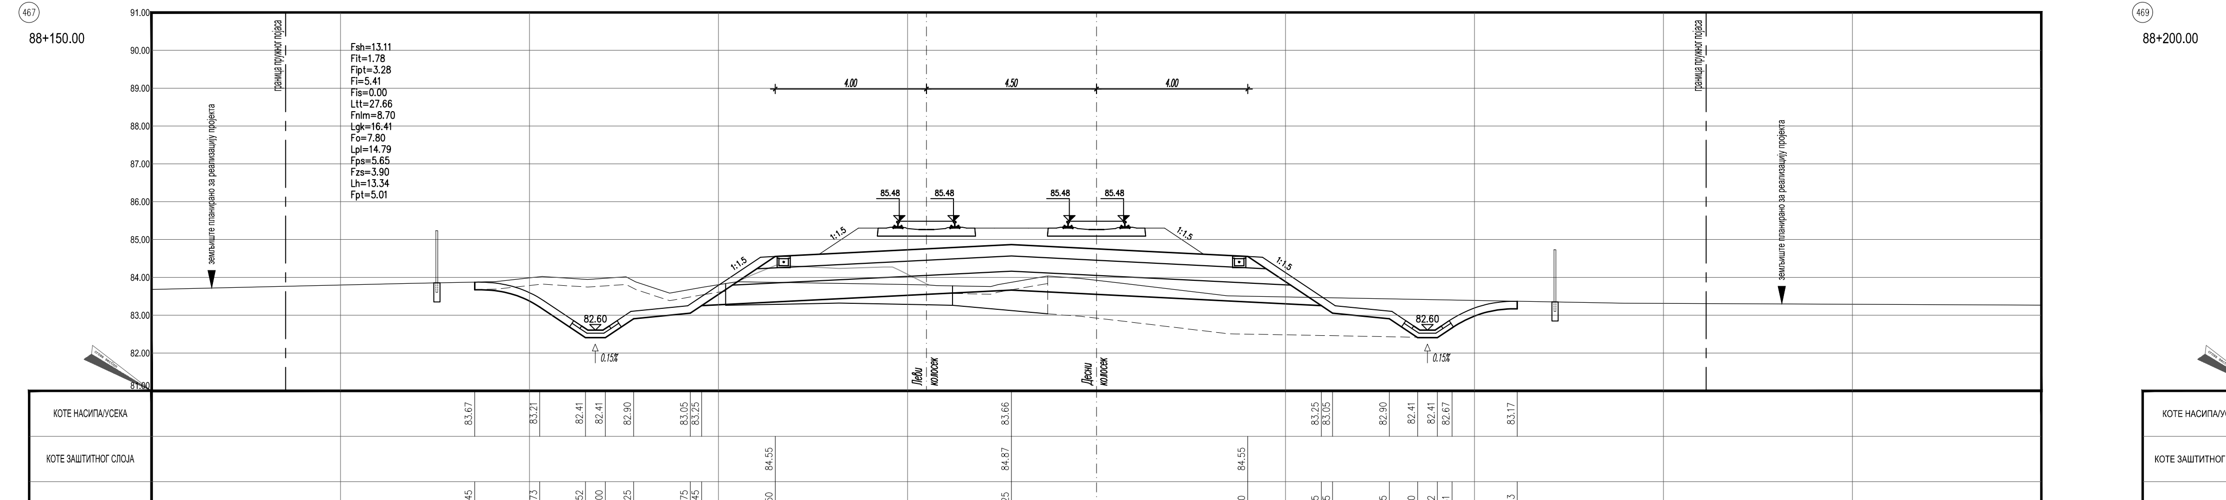

(468)

88+175.00

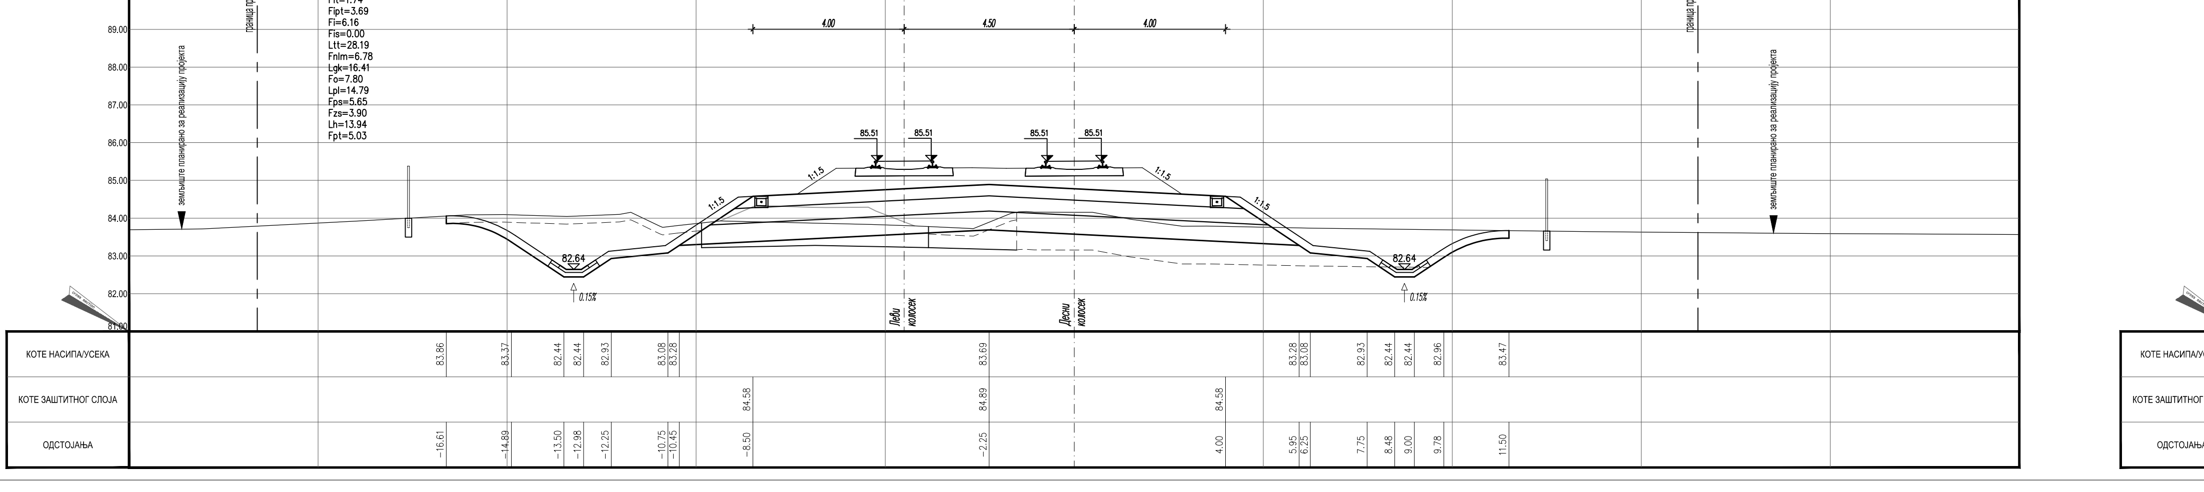

(469)

88+200.00

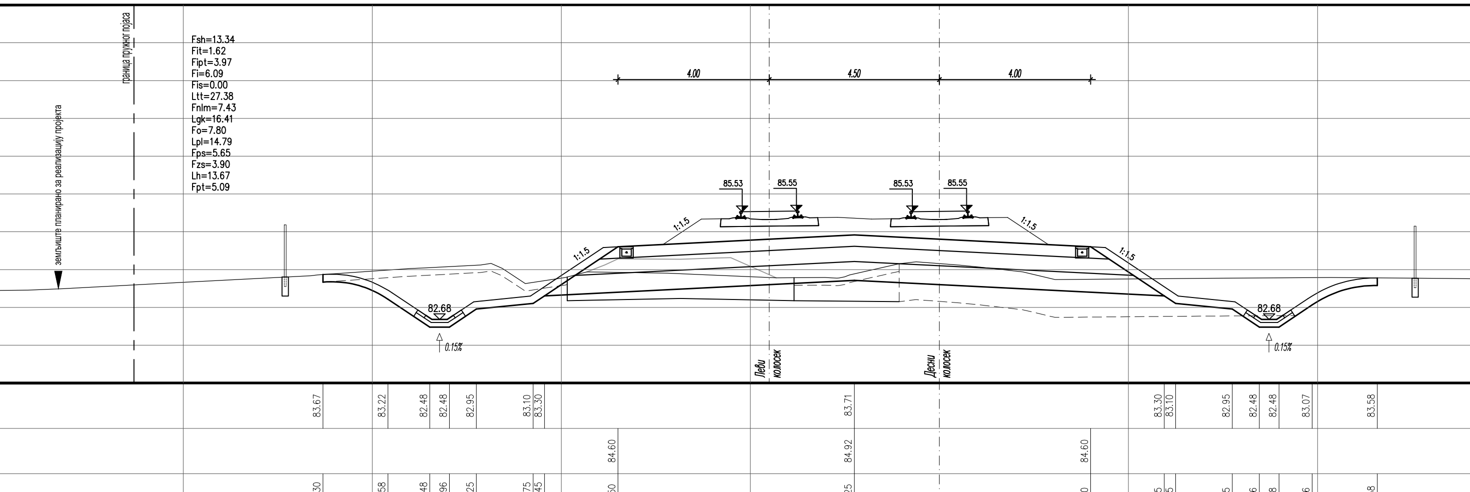

(470)

88+225.00

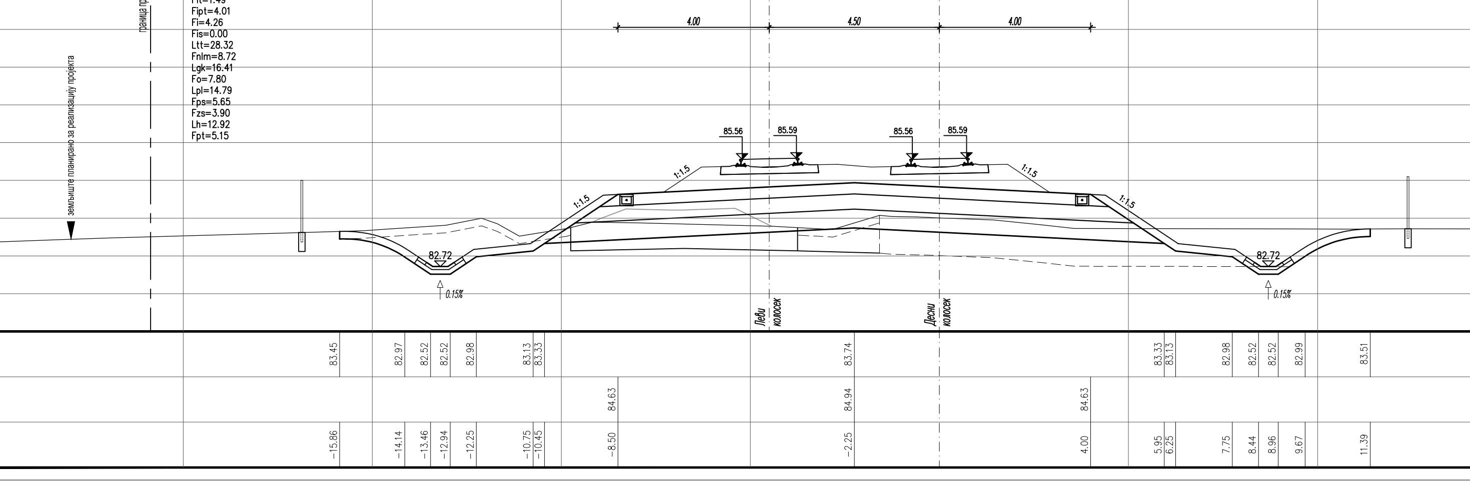

ЛЕГЕНДА:

Fsh... СКИДАЊЕ ХУМУСА
Fit... ИСКОП ПОСТОЈЕЋЕГ ТУЦАНИКА
Fipt... ИСКОП ПОСТОЈЕЋЕГ ТАМПОНА
Fi... ИСКОП
Fis... ИСКОП СТЕПЕНИЦА
Ltt... ВАЉАЊЕ ТЕМЕЉНОГ ТЛА
Fnlm... НАСИП ОД ЛОКАЛНОГ МАТЕРИЈАЛА
Fnnm... НАСИП ОД НЕКОХЕРЕНТНОГ МАТЕРИЈАЛА
Lgk... ГЕОКОМПОЗИТ
Fo... СЛОЈ ОЈАЧАЊА НАСИПА-ЗАМЕНЕ ТЛА
Lpl... ВАЉАЊЕ ПЛАНУМА
Fps... ПРЕЛАЗНИ СЛОЈ
Fzs... ЗАШТИТНИ СЛОЈ
Lh... ХУМУЗИРАЊЕ
Fpt... ПРОЈЕКТОВАНИ ТУЦАНИК
Fid... ИСКОП ДРЕНАЖЕ

Број	Датум	Опис
03		
02		
01		

Ревизиони блок:

САОБРАЋАЈНИ ИНСТИТУТ ЦИП, д.о.о.

Немањина 6; 11000 Београд; Србија
Тел: 011/3618-134; Факс: 011/3618-324; web site: www.sicip.co.rs

Организациона јединица:САОБРАЋАЈНИЦЕ

Одговорни пројектант:
Даница Панић, маст. инж. грађ.
лиценца број: 430И071 20

Сарадници:

Инвеститор пројекта:
" ИНФРАСТРУКТУРА ЖЕЛЕЗНИЦЕ СРБИЈЕ " А.Д.
Немањина 6/IV, Београд

Наручилац пројекта: Joint Venture of
China Railway International Corporation Ltd. (CRIC) No.10 Fuxing Road,Haidian District,Beijing P.R.China, 100044
China Communication Construction Company Ltd. (CCCC) No.85 Deshengmenwai Street,Xicheng District,Beijing P.R.China, 100088

Објекат:
ПРУГА БЕОГРАД - СУБОТИЦА - ДРЖАВНА ГРАНИЦА (КЕЛЕБИЈА)
ДЕОНИЦА ПРУГЕ НОВИ САД - СУБОТИЦА - ДРЖАВНА ГРАНИЦА (КЕЛЕБИЈА)

Део пројекта:
ПРОЈЕКАТ ТРАСЕ ПРУГЕ И СТАНИЦА - ДОЊИ И ГОРЊИ СТРОЈ

2/2.2.1 ПРОЈЕКАТ ТРАСЕ ПРУГЕ И СТАНИЦА - ДОЊИ И ГОРЊИ СТРОЈ - ОТВОРЕНА ПРУГА РУМЕНКА - КИСАЧ

Унутрашња контрола:
Милан Јелкић, дипл.инж.грађ.

Главни пројектант:
др Љиљана Милић Марковић, дипл. грађ. инж.

Руководилац организационе јединице:
мр Новица Стевановић, дипл.грађ.инж.

Цртеж: ПОПРЕЧНИ ПРОФИЛИ
km 88+050.00 - km 88+225.00

Размера: 1:100

Врста тех. док.: ПГД | датум: 04.2021. | Цртеж бр.: 2020-250-САО-2/2.2.1.7.3.18

(471) 88+250.00

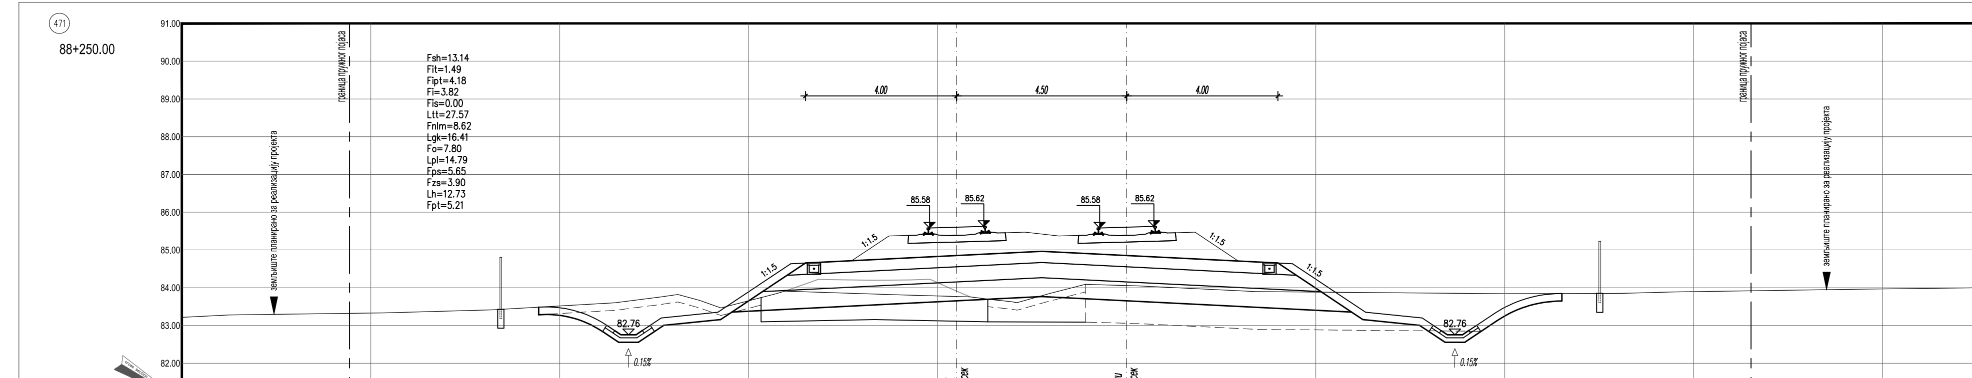

КОТЕ НАСИПА/УСЕКА	83.28, 82.82, 82.56, 82.56, 83.00, 83.15, 83.35, 83.76, 83.35, 83.15, 83.00, 82.56, 82.56, 83.12, 83.65
КОТЕ ЗАШТИТНОГ СЛОЈА	84.65, 84.97, 84.65
ОДСТОЈАЊА	−15.56, −13.84, −13.44, −12.92, −12.25, −10.75, −10.45, −8.50, −2.25, 4.00, 5.95, 6.25, 7.75, 8.42, 8.94, 9.79, 11.51

(472) 88+275.00

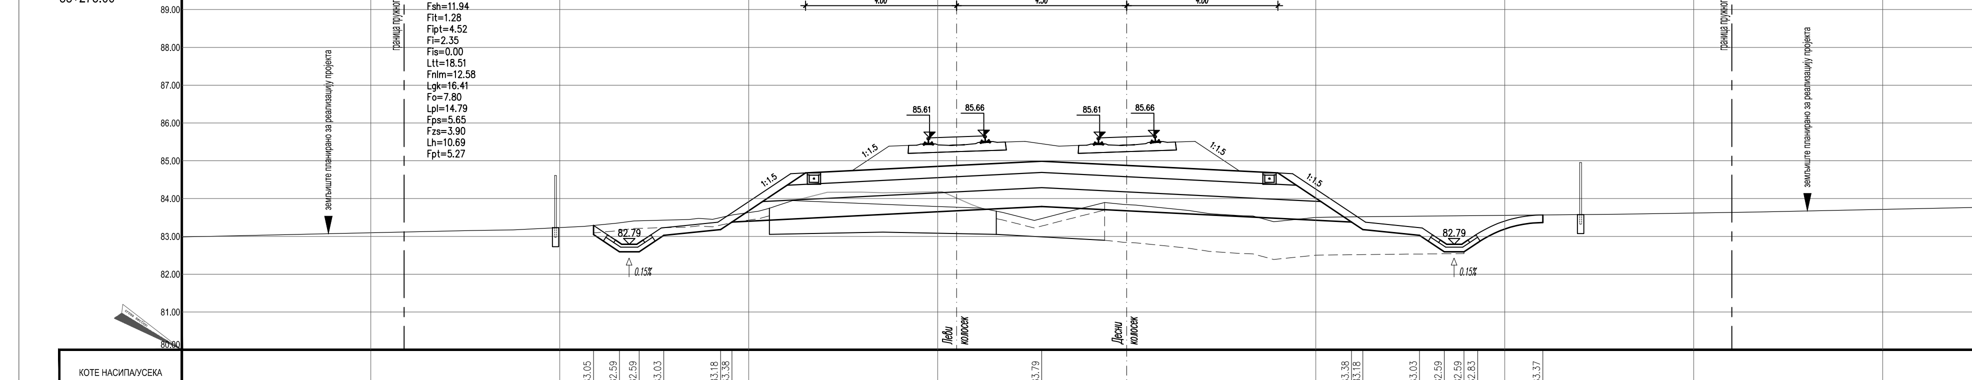

КОТЕ НАСИПА/УСЕКА	83.05, 82.59, 82.59, 83.03, 83.18, 83.38, 83.79, 83.38, 83.18, 83.03, 82.59, 82.59, 82.83, 83.37
КОТЕ ЗАШТИТНОГ СЛОЈА	84.68, 84.99, 84.68
ОДСТОЈАЊА	−14.11, −13.42, −12.90, −12.25, −10.75, −10.45, −8.50, −2.25, 4.00, 5.95, 6.25, 7.75, 8.40, 8.92, 9.28, 11.01

(473) 88+300.00

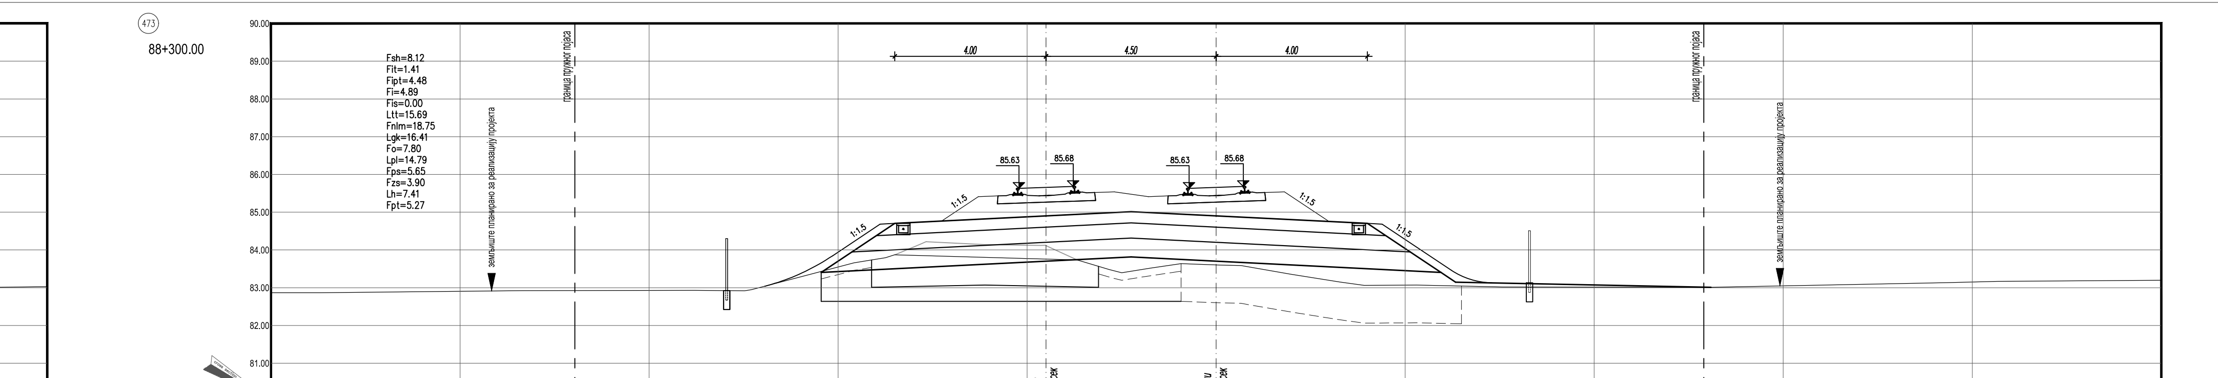

КОТЕ НАСИПА/УСЕКА	83.40, 83.81, 83.40, 83.15, 83.01
КОТЕ ЗАШТИТНОГ СЛОЈА	84.70, 85.02, 84.70
ОДСТОЈАЊА	−10.45, −8.50, −2.25, 4.00, 5.95, 6.33, 13.09

(474) 88+325.00

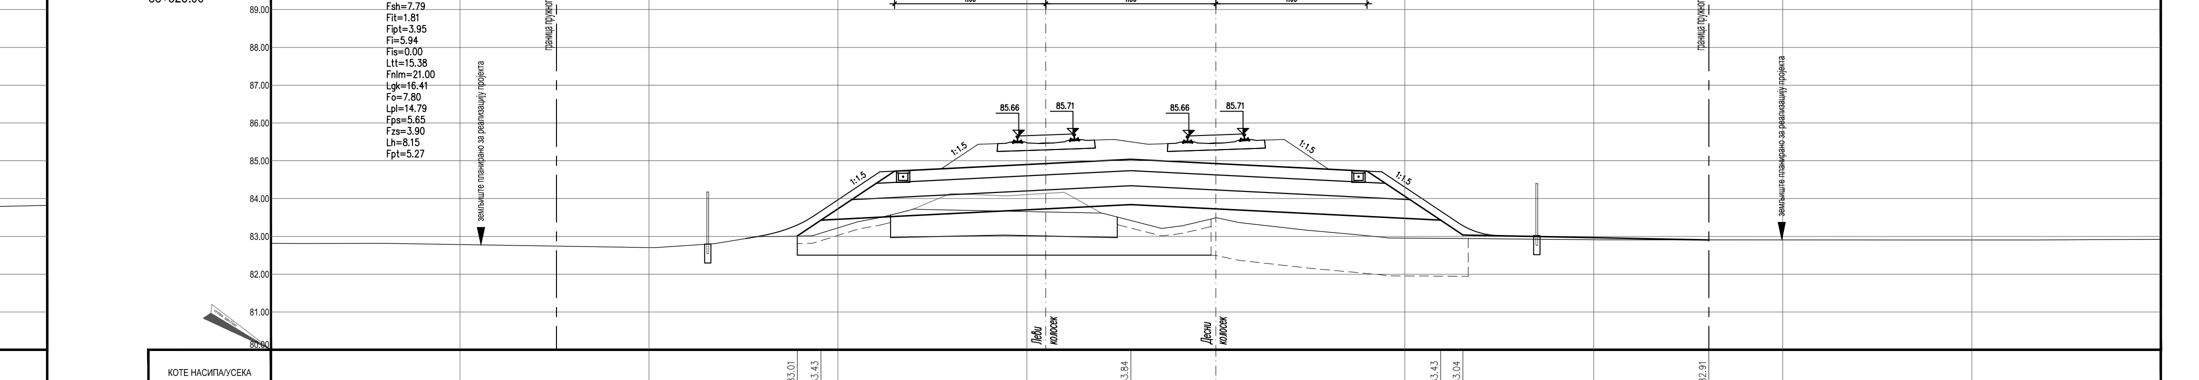

КОТЕ НАСИПА/УСЕКА	83.01, 83.43, 83.84, 83.43, 83.04, 82.91
КОТЕ ЗАШТИТНОГ СЛОЈА	84.73, 85.04, 84.73
ОДСТОЈАЊА	−11.08, −10.45, −8.50, −2.25, 4.00, 5.95, 6.54, 13.04

(475) 88+350.00

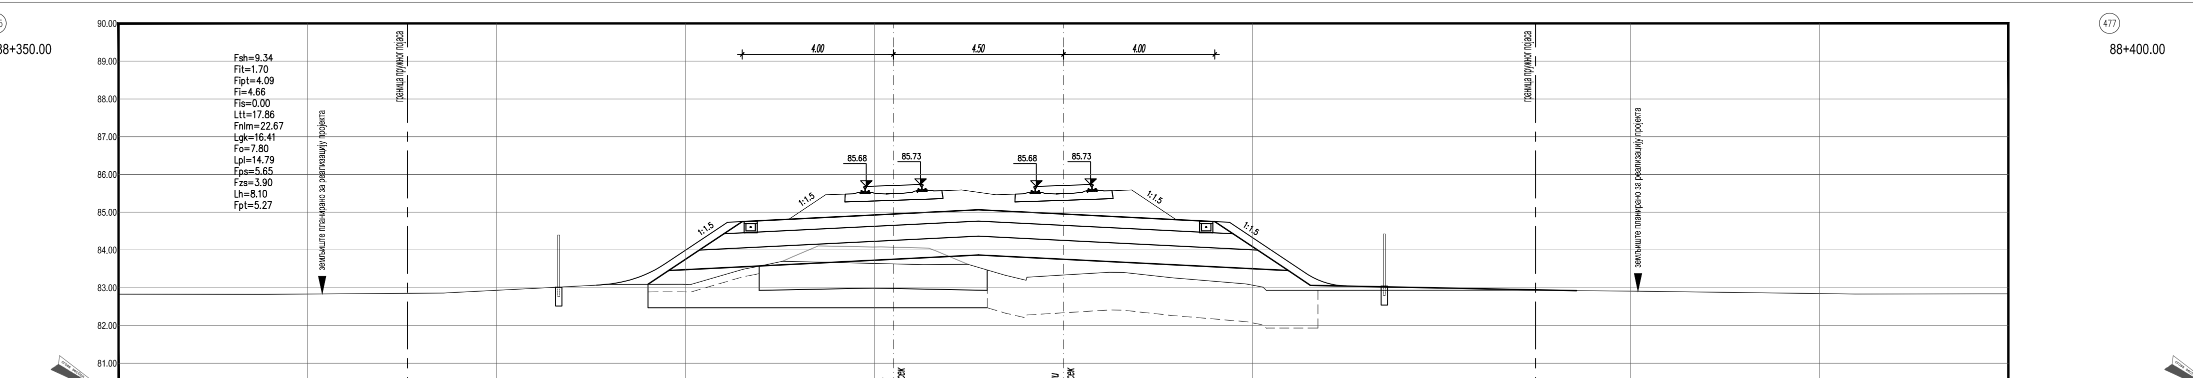

КОТЕ НАСИПА/УСЕКА	83.09, 83.45, 83.86, 83.45, 83.06, 82.92
КОТЕ ЗАШТИТНОГ СЛОЈА	84.75, 85.06, 84.75
ОДСТОЈАЊА	−10.99, −10.45, −8.50, −2.25, 4.00, 5.95, 6.53, 13.57

(476) 88+375.00

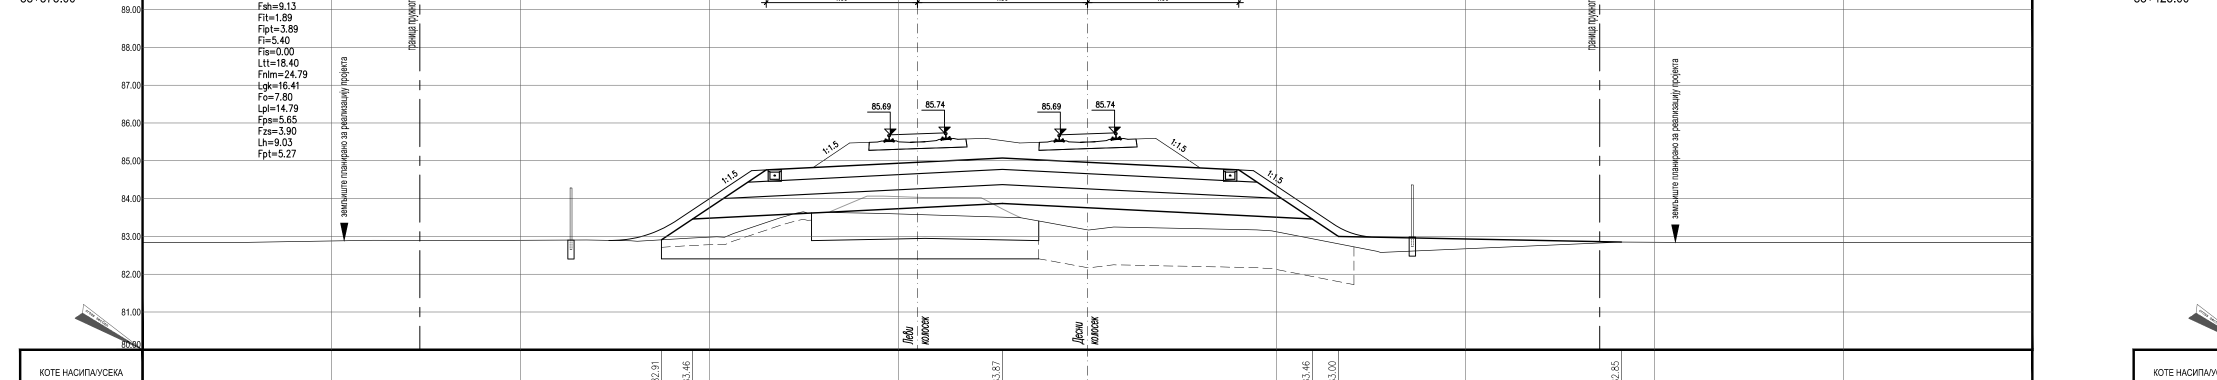

КОТЕ НАСИПА/УСЕКА	82.91, 83.46, 83.87, 83.46, 83.00, 82.85
КОТЕ ЗАШТИТНОГ СЛОЈА	84.76, 85.07, 84.76
ОДСТОЈАЊА	−11.27, −10.45, −8.50, −2.25, 4.00, 5.95, 6.64, 14.13

(477) 88+400.00

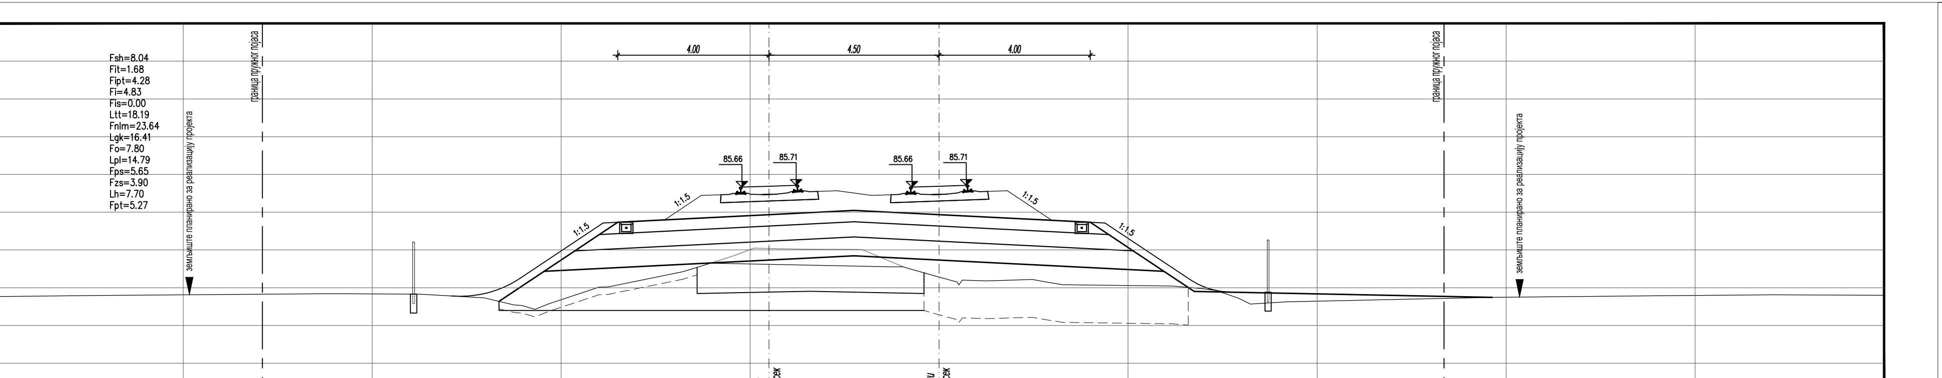

КОТЕ НАСИПА/УСЕКА	82.64, 83.44, 83.85, 83.44, 82.90, 82.74
КОТЕ ЗАШТИТНОГ СЛОЈА	84.73, 85.05, 84.73
ОДСТОЈАЊА	−11.64, −10.45, −8.50, −2.25, 4.00, 5.95, 6.75, 14.63

(478) 88+425.00

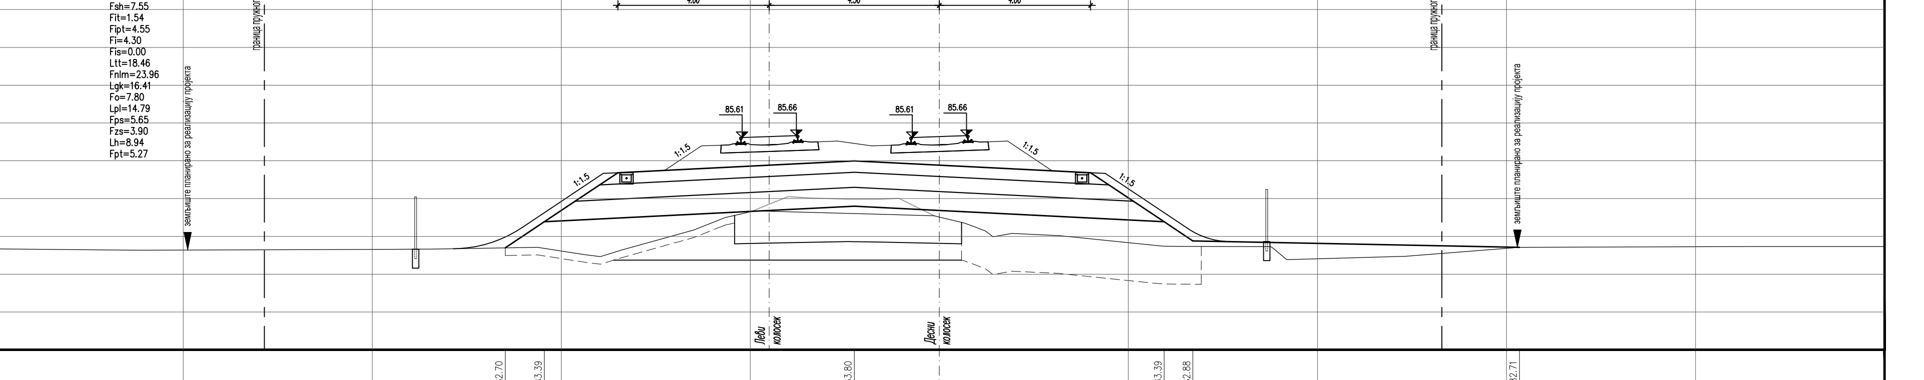

КОТЕ НАСИПА/УСЕКА	82.70, 83.39, 83.80, 83.39, 82.88, 82.71
КОТЕ ЗАШТИТНОГ СЛОЈА	84.68, 85.00, 84.68
ОДСТОЈАЊА	−11.48, −10.45, −8.50, −2.25, 4.00, 5.95, 6.70, 15.34

ЛЕГЕНДА:

- Fsh... СКИДАЊЕ ХУМУСА
- Fit... ИСКОП ПОСТОЈЕЋЕГ ТУЦАНИКА
- Fipt... ИСКОП ПОСТОЈЕЋЕГ ТАМПОНА
- Fi... ИСКОП
- Fis... ИСКОП СТЕПЕНИЦА
- Ltt... ВАЉАЊЕ ТЕМЕЉНОГ ТЛА
- Fnlm... НАСИП ОД ЛОКАЛНОГ МАТЕРИЈАЛА
- Fnnm... НАСИП ОД НЕКОХЕРЕНТНОГ МАТЕРИЈАЛА
- Lgk... ГЕОКОМПОЗИТ
- Fo... СЛОЈ ОЈАЧАЊА НАСИПА-ЗАМЕНЕ ТЛА
- Lpl... ВАЉАЊЕ ПЛАНУМА
- Fps... ПРЕЛАЗНИ СЛОЈ
- Fzs... ЗАШТИТНИ СЛОЈ
- Lh... ХУМУЗИРАЊЕ
- Fpt... ПРОЈЕКТОВАНИ ТУЦАНИК
- Fid... ИСКОП ДРЕНАЖЕ

Број	Датум	Опис
03		
02		
01		

Ревизиони блок:

САОБРАЋАЈНИ ИНСТИТУТ ЦИП, д.о.о.
Немањина 6; 11000 Београд; Србија
Тел: 011/3618-134; Факс: 011/3618-324; web site: www.sicip.co.rs
Организациона јединица:САОБРАЋАЈНИЦЕ

Одговорни пројектант: **Даница Панић, маст. инж. грађ.** лиценца број: 430И071 20

Инвеститор пројекта: " ИНФРАСТРУКТУРА ЖЕЛЕЗНИЦЕ СРБИЈЕ " А.Д. Немањина 6/IV, Београд

Наручилац пројекта: Joint Venture of China Railway International Corporation Ltd. (CRIC) No.10 Fuxing Road,Haidian District,Beijing P.R.China, 100044; China Communication Construction Company Ltd. (CCCC) No.85 Deshengmenwai Street,Xicheng District,Beijing P.R.China, 100088

Сарадници:

Објекат: ПРУГА БЕОГРАД - СУБОТИЦА - ДРЖАВНА ГРАНИЦА (КЕЛЕБИЈА) ДЕОНИЦА ПРУГЕ НОВИ САД - СУБОТИЦА - ДРЖАВНА ГРАНИЦА (КЕЛЕБИЈА)

Део пројекта: ПРОЈЕКАТ ТРАСЕ ПРУГЕ И СТАНИЦА - ДОЊИ И ГОРЊИ СТРОЈ

2/2.2.1 ПРОЈЕКАТ ТРАСЕ ПРУГЕ И СТАНИЦА - ДОЊИ И ГОРЊИ СТРОЈ - ОТВОРЕНА ПРУГА РУМЕНКА - КИСАЧ

Унутрашња контрола: **Милан Јелкић, дипл.инж.грађ.**

Главни пројектант: **др Љиљана Милић Марковић, дипл. грађ. инж.**

Руководилац организационе јединице: **мр Новица Стевановић, дипл.грађ.инж.**

Цртеж: ПОПРЕЧНИ ПРОФИЛИ km 88+250.00 - km 88+425.00

Размера: 1:100

Врста тех. док.: ПГД | датум: 04.2021. | Цртеж бр.: 2020-250-САО-2/2. 2.1.7.3.19

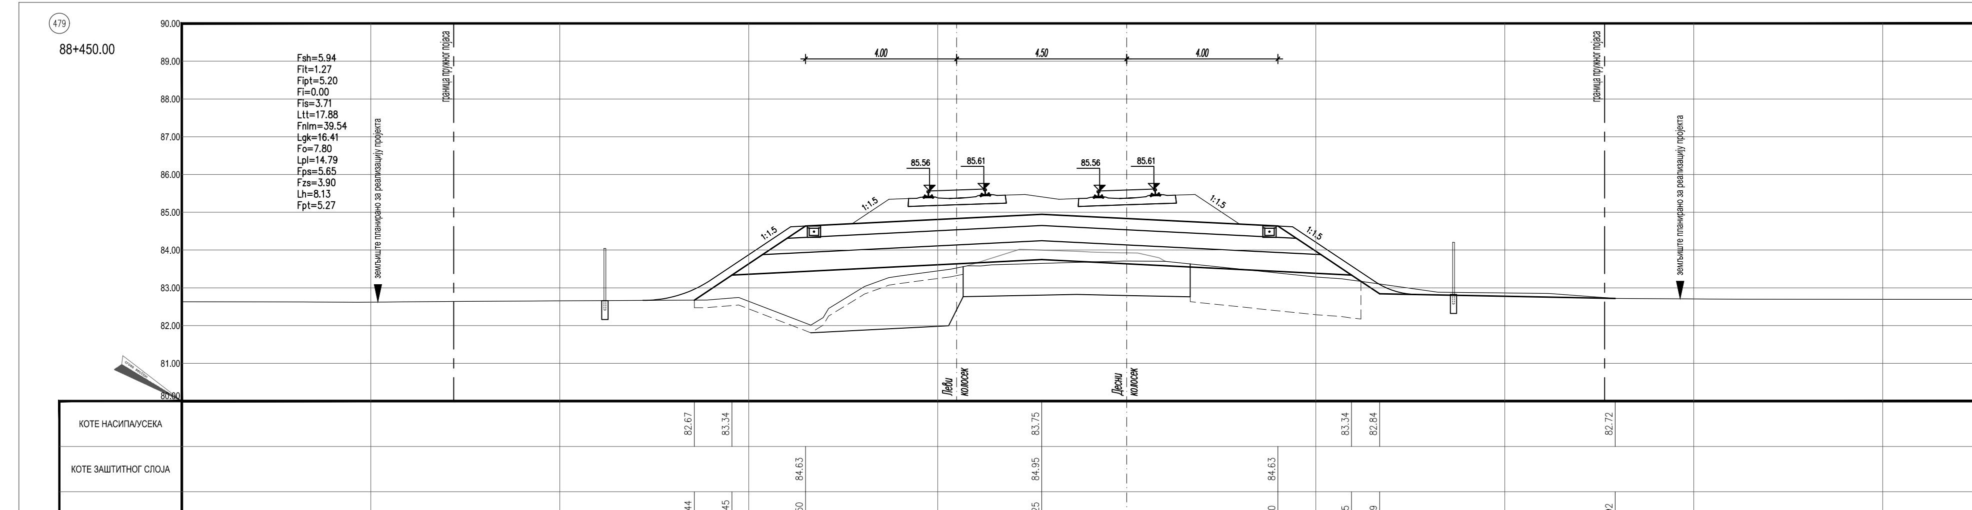

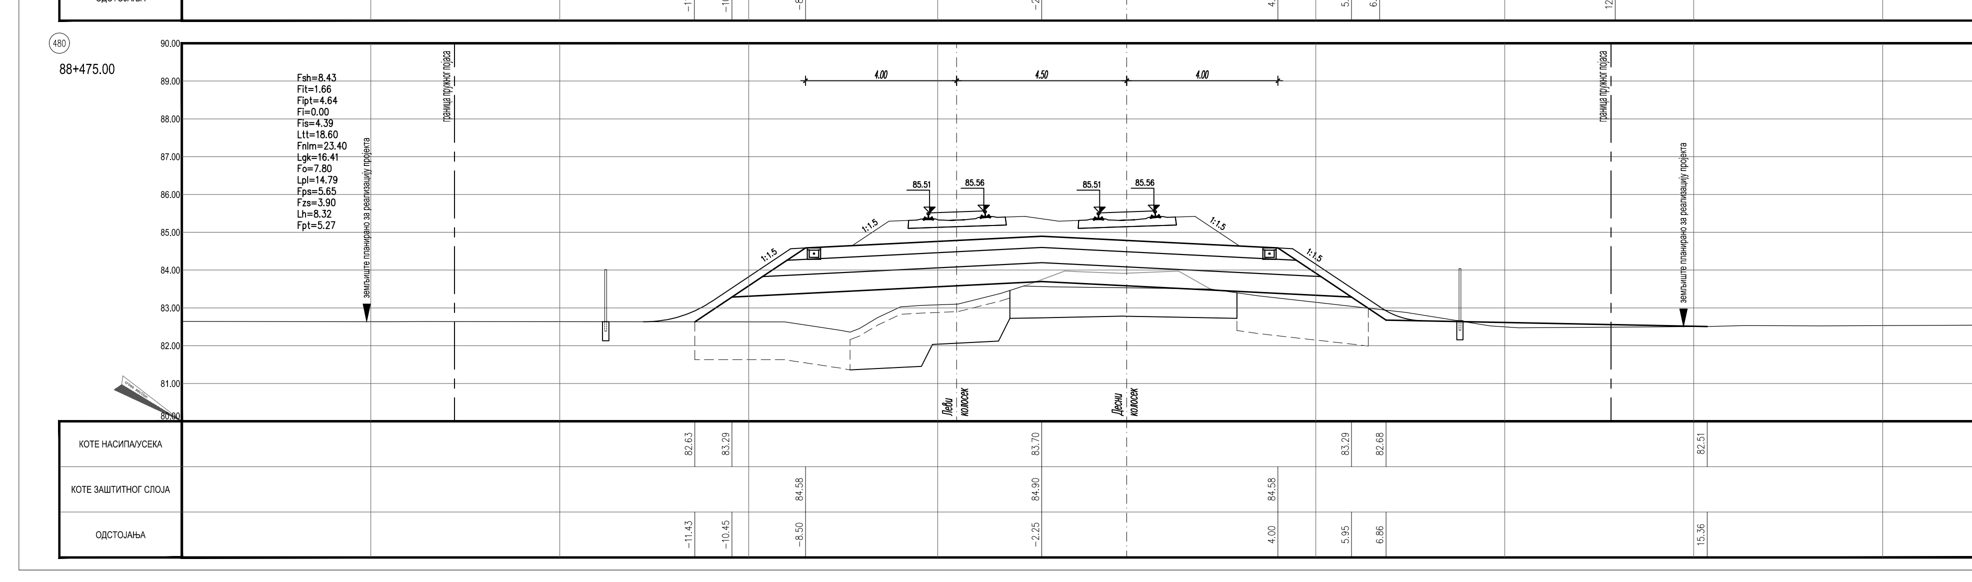

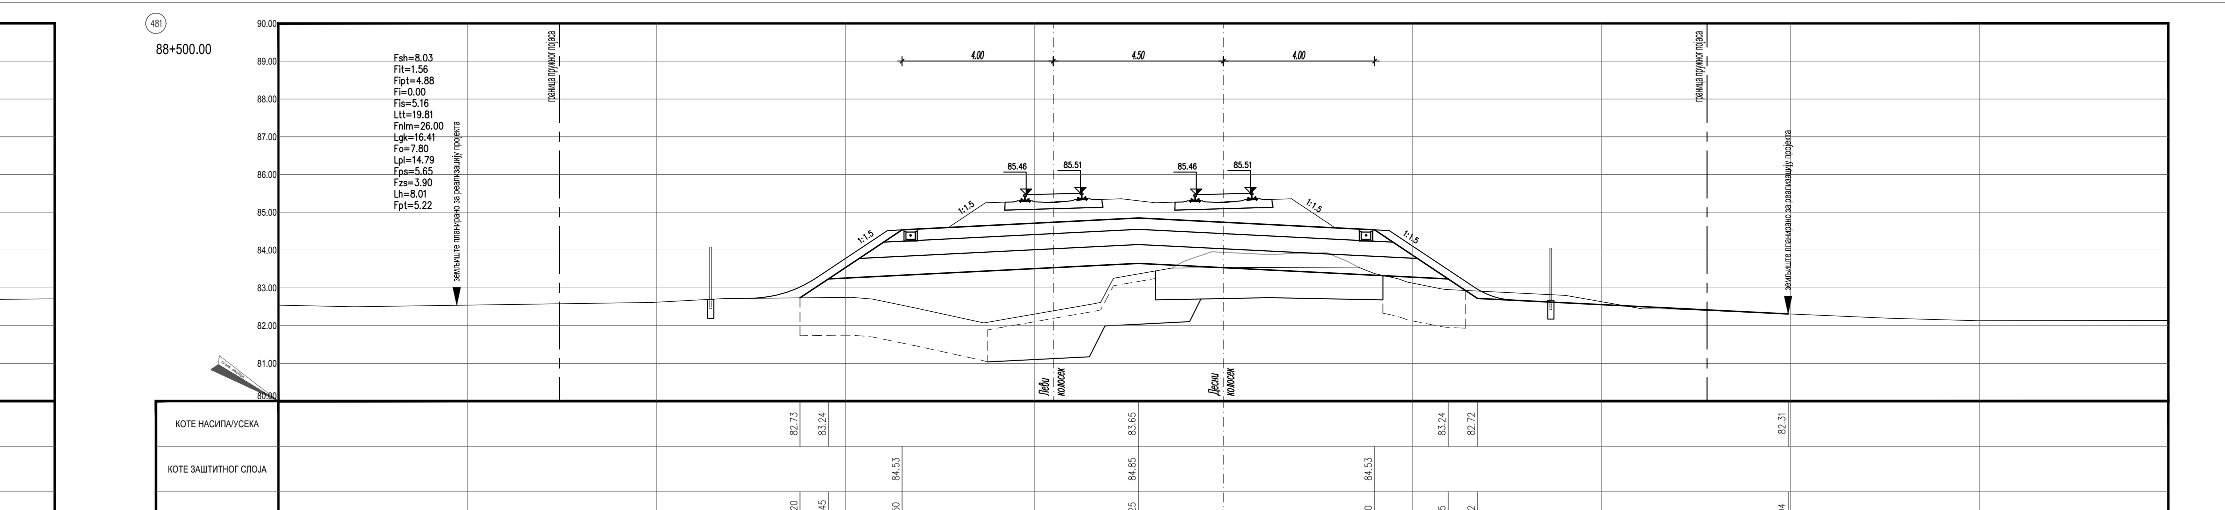

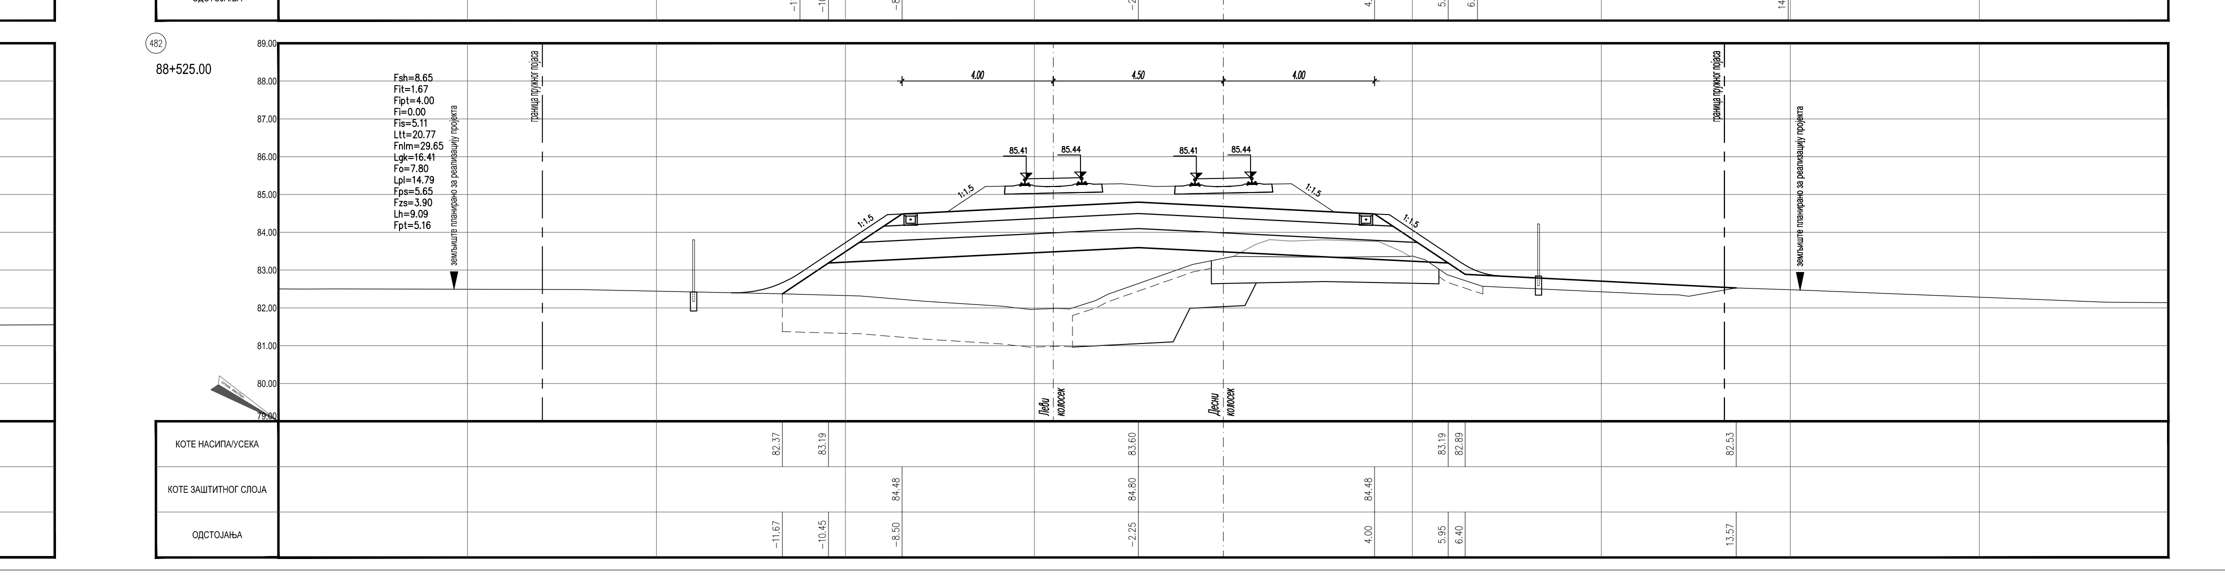

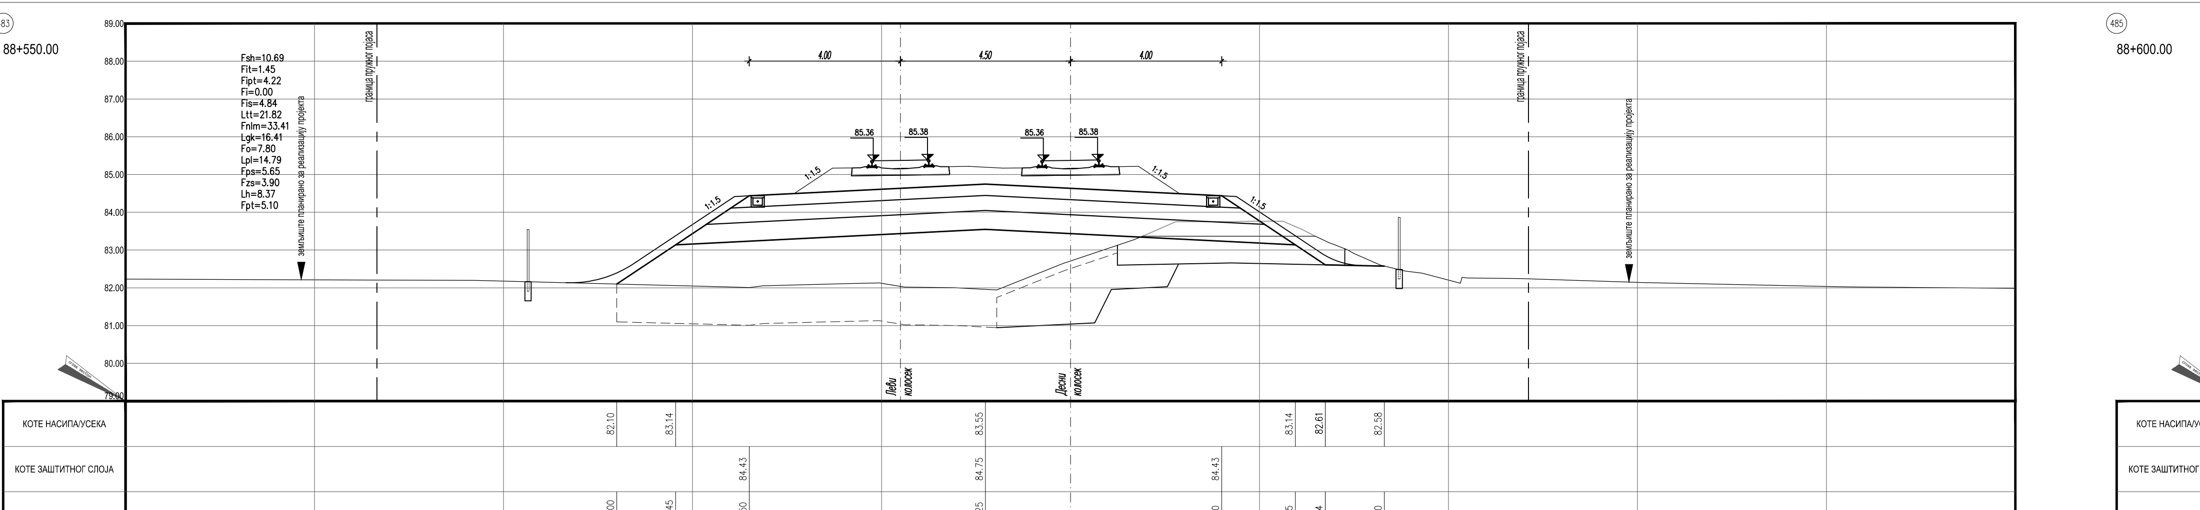

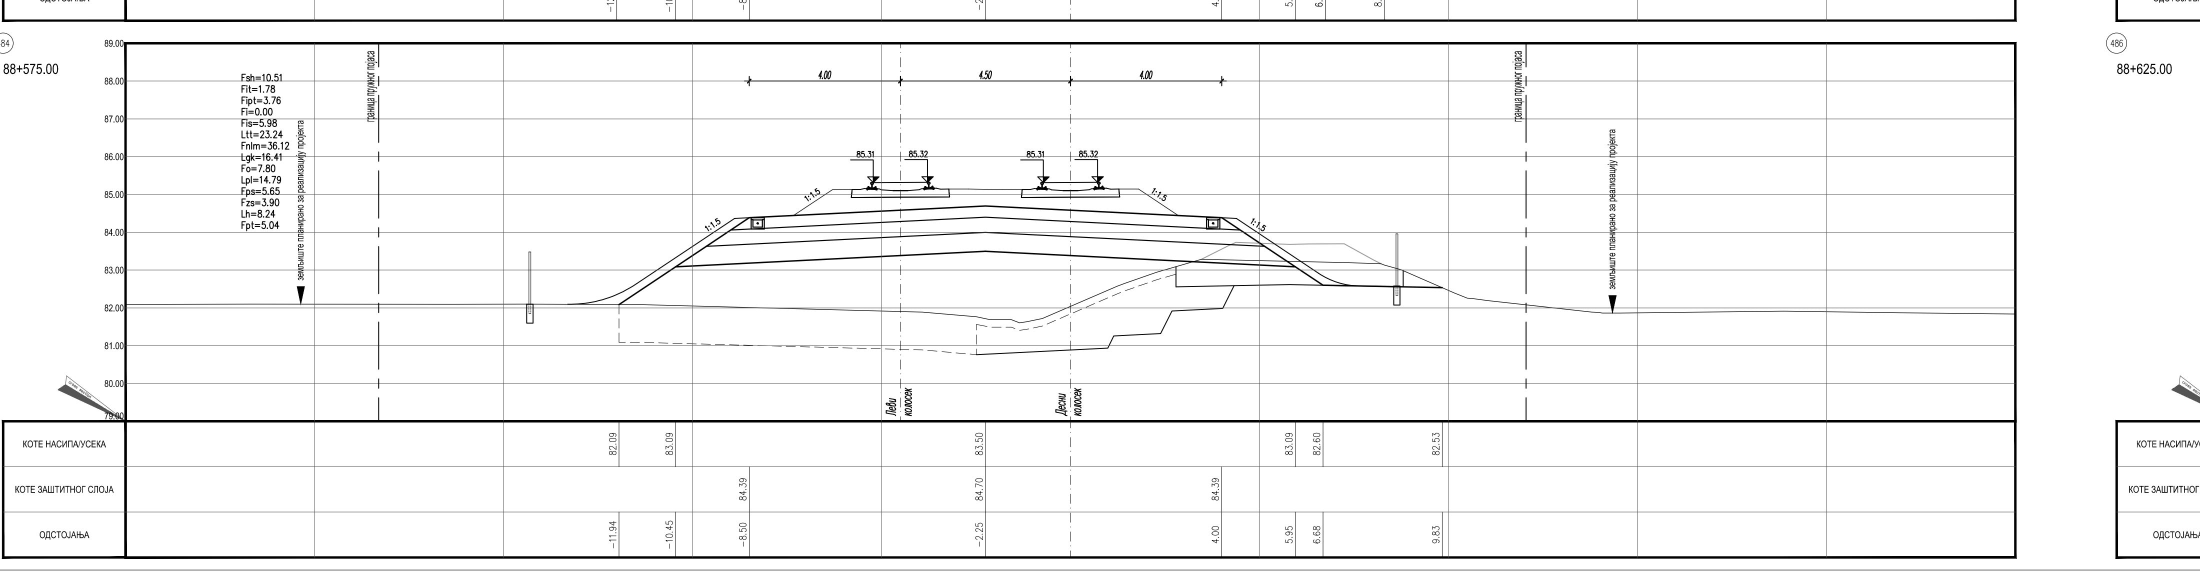

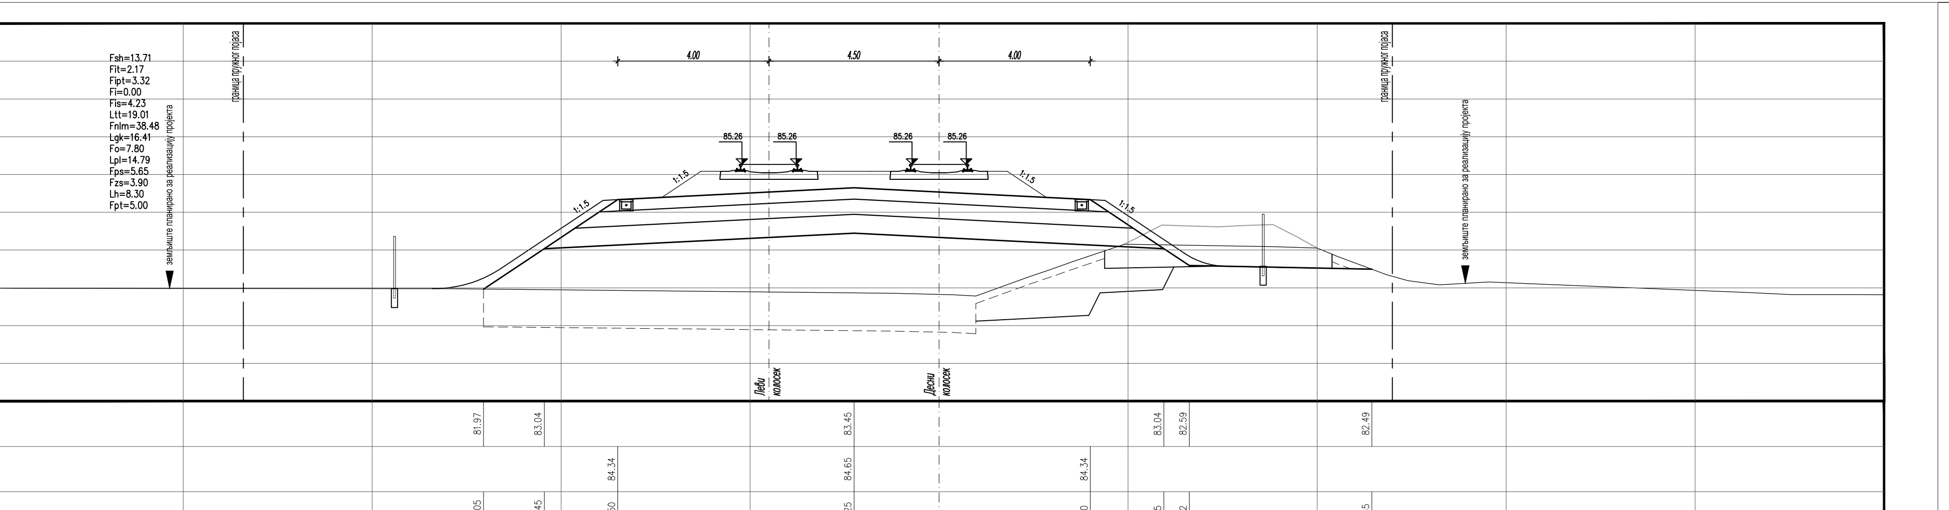

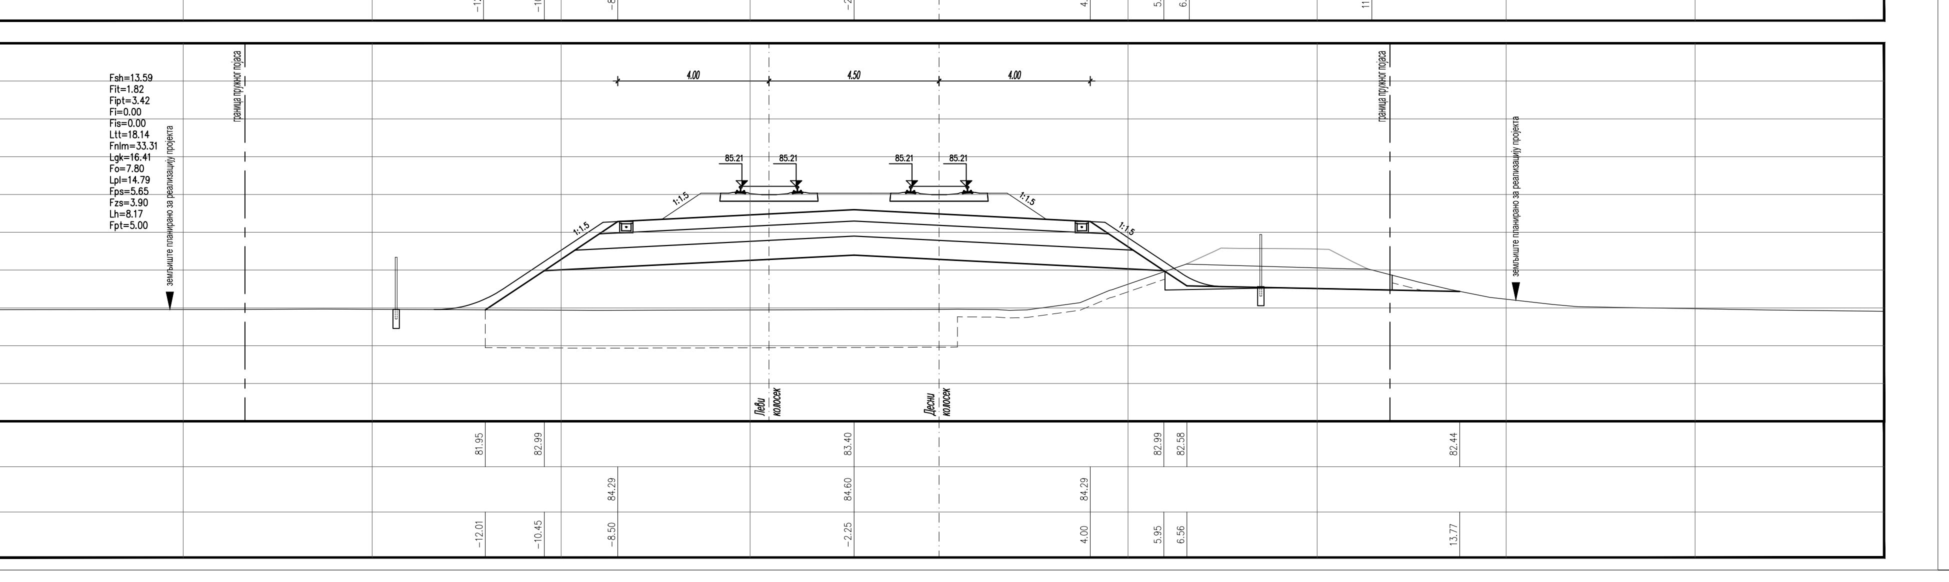

ЛЕГЕНДА:

Fsh... СКИДАЊЕ ХУМУСА
Fit... ИСКОП ПОСТОЈЕЋЕГ ТУЦАНИКА
Fipt... ИСКОП ПОСТОЈЕЋЕГ ТАМПОНА
Fi... ИСКОП
Fis... ИСКОП СТЕПЕНИЦА
Ltt... ВАЉАЊЕ ТЕМЕЉНОГ ТЛА
Fnlm... НАСИП ОД ЛОКАЛНОГ МАТЕРИЈАЛА
Fnnm... НАСИП ОД НЕКОХЕРЕНТНОГ МАТЕРИЈАЛА
Lgk... ГЕОКОМПОЗИТ
Fo... СЛОЈ ОЈАЧАЊА НАСИПА-ЗАМЕНЕ ТЛА
Lpl... ВАЉАЊЕ ПЛАНУМА
Fps... ПРЕЛАЗНИ СЛОЈ
Fzs... ЗАШТИТНИ СЛОЈ
Lh... ХУМУЗИРАЊЕ
Fpt... ПРОЈЕКТОВАНИ ТУЦАНИК
Fid... ИСКОП ДРЕНАЖЕ

Број	Датум	Опис
03		
02		
01		

Ревизиони блок:

САОБРАЋАЈНИ ИНСТИТУТ ЦИП, д.о.о.
Немањина 6; 11000 Београд; Србија
Тел: 011/3618-134; Факс: 011/3618-324; web site: www.sicip.co.rs

Организациона јединица: САОБРАЋАЈНИЦЕ

Одговорни пројектант:
Даница Панић, маст. инж. грађ.
лиценца број: 430И071 20

Сарадници:

Инвеститор пројекта: " ИНФРАСТРУКТУРА ЖЕЛЕЗНИЦЕ СРБИЈЕ " А.Д. Немањина 6/IV, Београд

Наручилац пројекта: Joint Venture of China Railway International Corporation Ltd. (CRIC) No.10 Fuxing Road, Haidian District, Beijing P.R.China, 100844; China Communication Construction Company Ltd. (CCCC) No.85 Deshengmenwai Street, Xicheng District, Beijing P.R.China, 100088

Објекат: ПРУГА БЕОГРАД - СУБОТИЦА - ДРЖАВНА ГРАНИЦА (КЕЛЕБИЈА)
ДЕОНИЦА ПРУГЕ НОВИ САД - СУБОТИЦА - ДРЖАВНА ГРАНИЦА (КЕЛЕБИЈА)

Део пројекта: ПРОЈЕКАТ ТРАСЕ ПРУГЕ И СТАНИЦА - ДОЊИ И ГОРЊИ СТРОЈ

2/2.2.1 ПРОЈЕКАТ ТРАСЕ ПРУГЕ И СТАНИЦА - ДОЊИ И ГОРЊИ СТРОЈ - ОТВОРЕНА ПРУГА РУМЕНКА - КИСАЧ

Унутрашња контрола: Милан Јелкић, дипл.инж.грађ.

Главни пројектант: др Љиљана Милић Марковић, дипл. грађ. инж.

Руководилац организационе јединице: мр Новица Стевановић, дипл.грађ.инж.

Цртеж: ПОПРЕЧНИ ПРОФИЛИ km 88+450.00 - km 88+625.00

Размера: 1:100

Врста тех. док.: ПГД | датум: 04.2021. | Цртеж бр.: 2020-250-САО-2/2. 2.1.7.3.20

ЛЕГЕНДА:

Fsh... СКИДАЊЕ ХУМУСА
Fit... ИСКОП ПОСТОЈЕЋЕГ ТУЦАНИКА
Fipt... ИСКОП ПОСТОЈЕЋЕГ ТАМПОНА
Fi... ИСКОП
Fis... ИСКОП СТЕПЕНИЦА
Ltt... ВАЉАЊЕ ТЕМЕЉНОГ ТЛА
Fnlm... НАСИП ОД ЛОКАЛНОГ МАТЕРИЈАЛА
Fnnm... НАСИП ОД НЕКОХЕРЕНТНОГ МАТЕРИЈАЛА
Lgk... ГЕОКОМПОЗИТ
Fo... СЛОЈ ОЈАЧАЊА НАСИПА-ЗАМЕНЕ ТЛА
Lpl... ВАЉАЊЕ ПЛАНУМА
Fps... ПРЕЛАЗНИ СЛОЈ
Fzs... ЗАШТИТНИ СЛОЈ
Lh... ХУМУЗИРАЊЕ
Fpt... ПРОЈЕКТОВАНИ ТУЦАНИК
Fid... ИСКОП ДРЕНАЖЕ

Број	Датум	Опис
03		
02		
01		

Ревизиони блок:

САОБРАЋАЈНИ ИНСТИТУТ ЦИП, д.о.о.

Немањина 6; 11000 Београд; Србија
Тел: 011/3618-134; Факс: 011/3618-324; web site: www.sicip.co.rs

Организациона јединица:САОБРАЋАЈНИЦЕ

Одговорни пројектант: **Даница Панић, маст. инж. грађ.**
лиценца број: 430И071 20

Сарадници:

Инвеститор пројекта: " ИНФРАСТРУКТУРА ЖЕЛЕЗНИЦЕ СРБИЈЕ " А.Д.
Немањина 6/IV, Београд

Наручилац пројекта: Joint Venture of
China Railway International Corporation Ltd. (CRIC) No.10 Fuxing Road,Haidian District,Beijing P.R.China, 100044
China Communication Construction Company Ltd. (CCCC) No.85 Deshengmenwai Street,Xicheng District,Beijing P.R.China, 100088

Објекат: ПРУГА БЕОГРАД - СУБОТИЦА - ДРЖАВНА ГРАНИЦА (КЕЛЕБИЈА)
ДЕОНИЦА ПРУГЕ НОВИ САД - СУБОТИЦА - ДРЖАВНА ГРАНИЦА (КЕЛЕБИЈА)

Део пројекта: ПРОЈЕКАТ ТРАСЕ ПРУГЕ И СТАНИЦА - ДОЊИ И ГОРЊИ СТРОЈ

2/2.2.1 ПРОЈЕКАТ ТРАСЕ ПРУГЕ И СТАНИЦА - ДОЊИ И ГОРЊИ СТРОЈ - ОТВОРЕНА ПРУГА РУМЕНКА - КИСАЧ

Унутрашња контрола: **Милан Јелкић, дипл.инж.грађ.**

Главни пројектант: др Љиљана Милић Марковић, дипл. грађ. инж.

Руководилац организационе јединице: **мр Новица Стевановић, дипл.грађ.инж.**

Цртеж: ПОПРЕЧНИ ПРОФИЛИ
km 88+650.00 - km 88+825.00

Размера: 1:100

Врста тех. док.: ПГД
датум: 04.2021.
Цртеж бр.: 2020-250-САО-2/2. 2.1.7.3.21

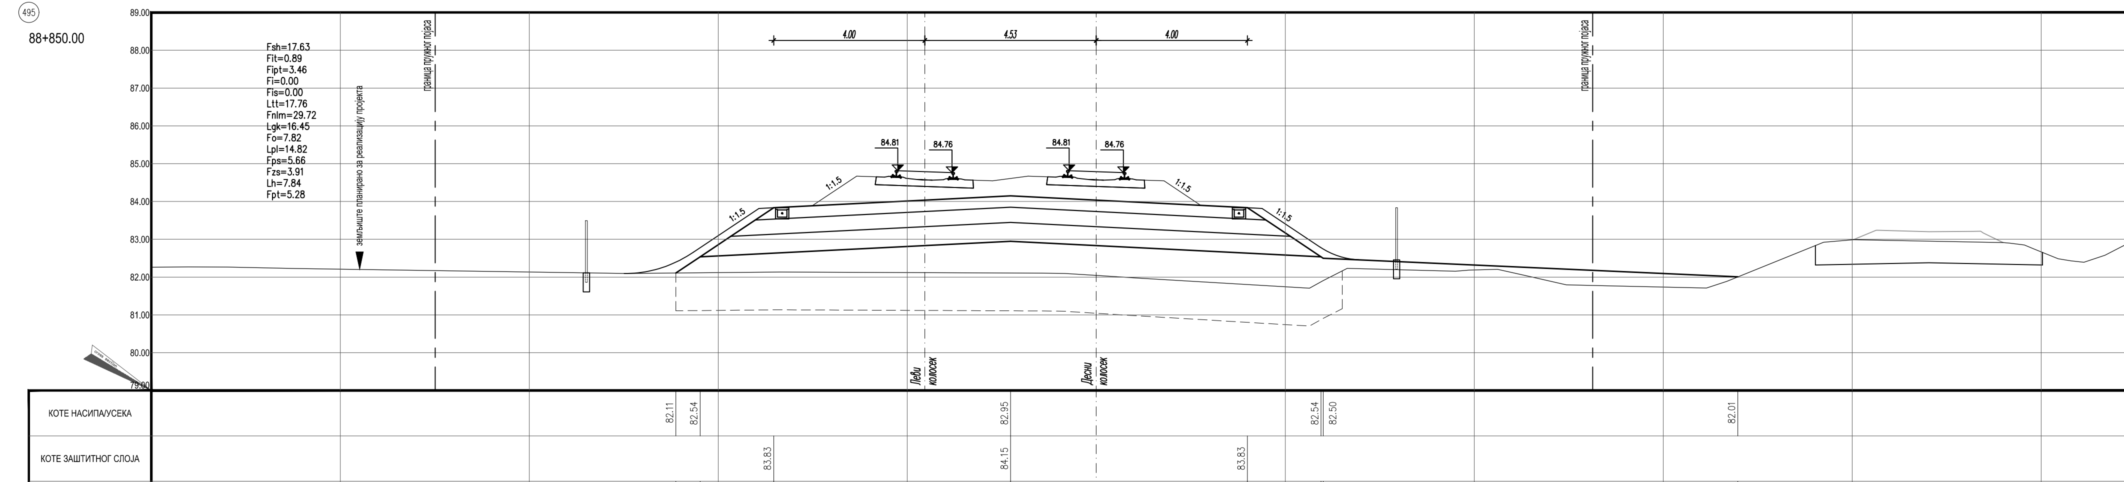

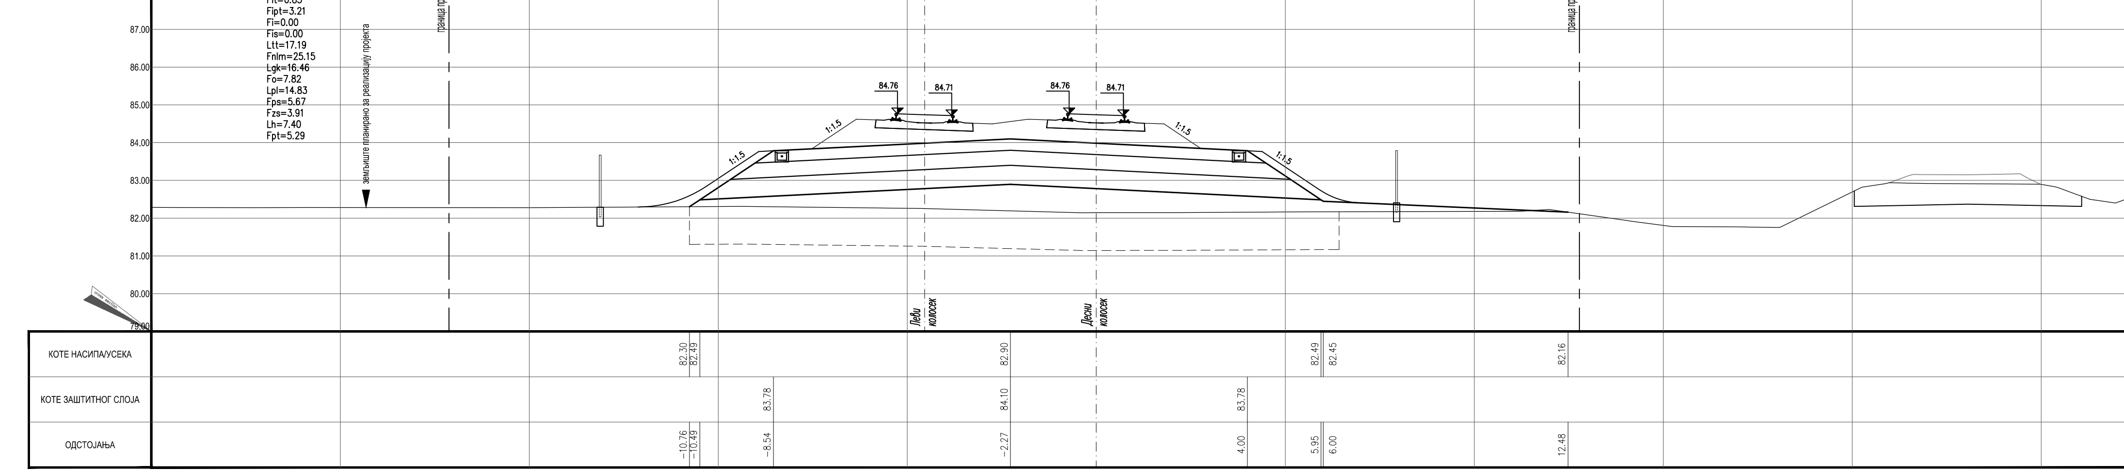

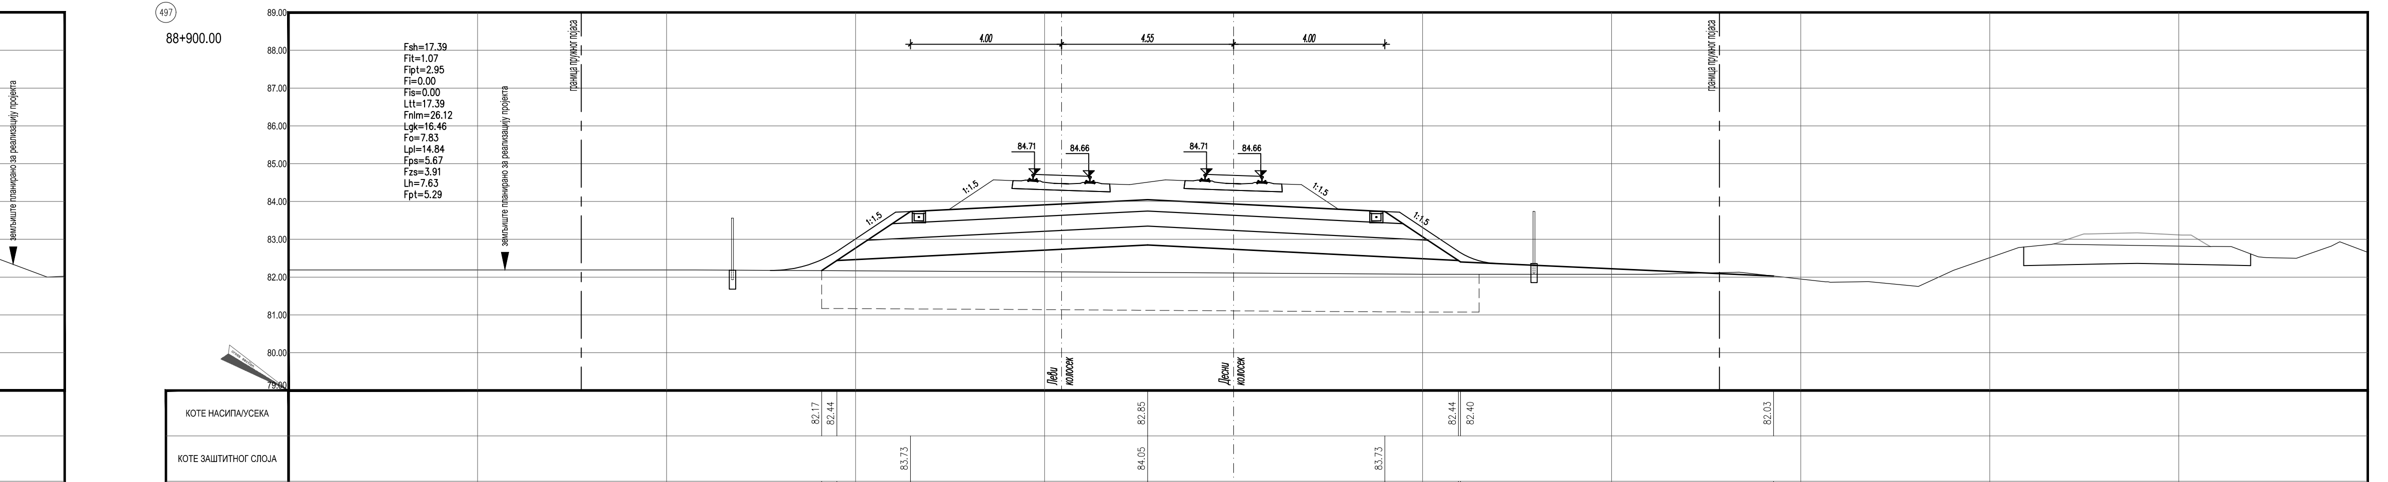

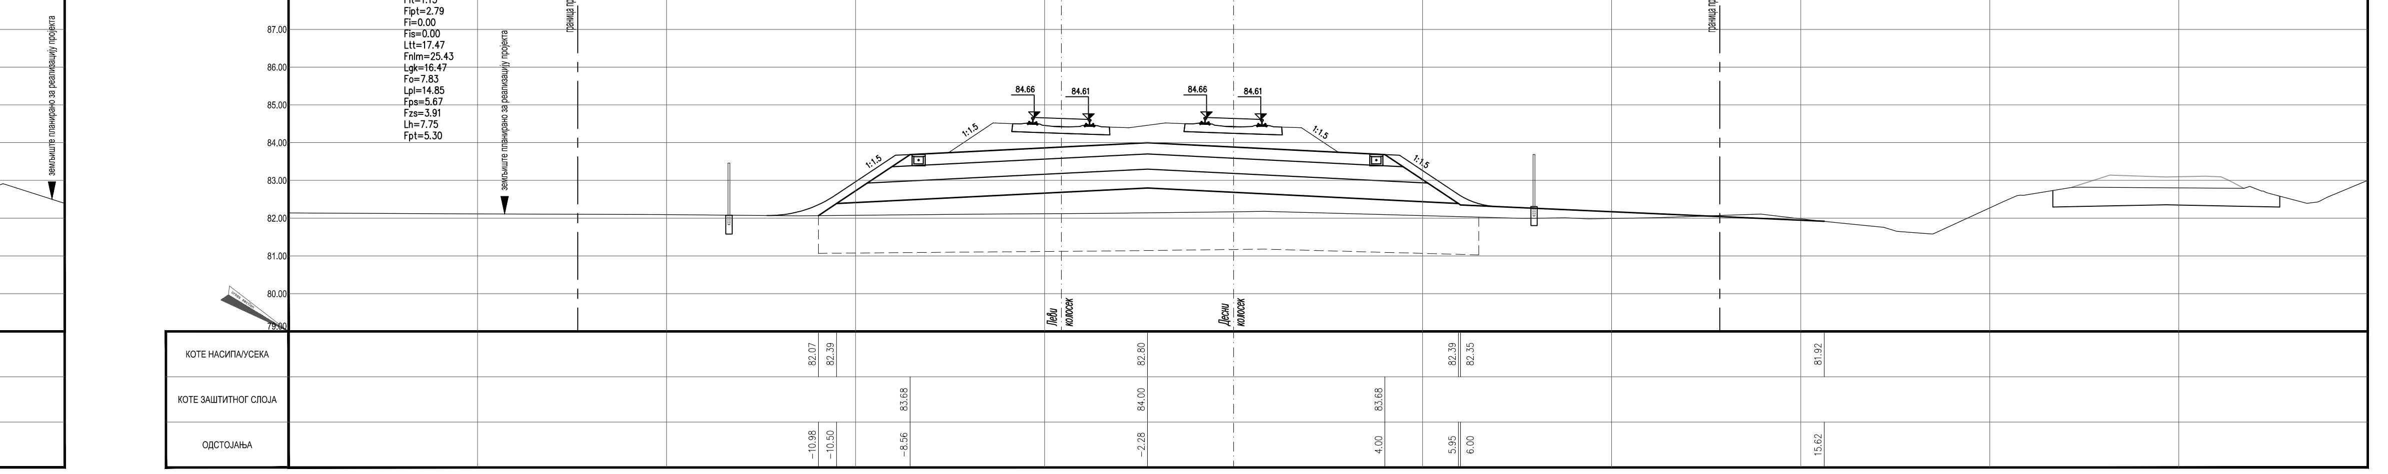

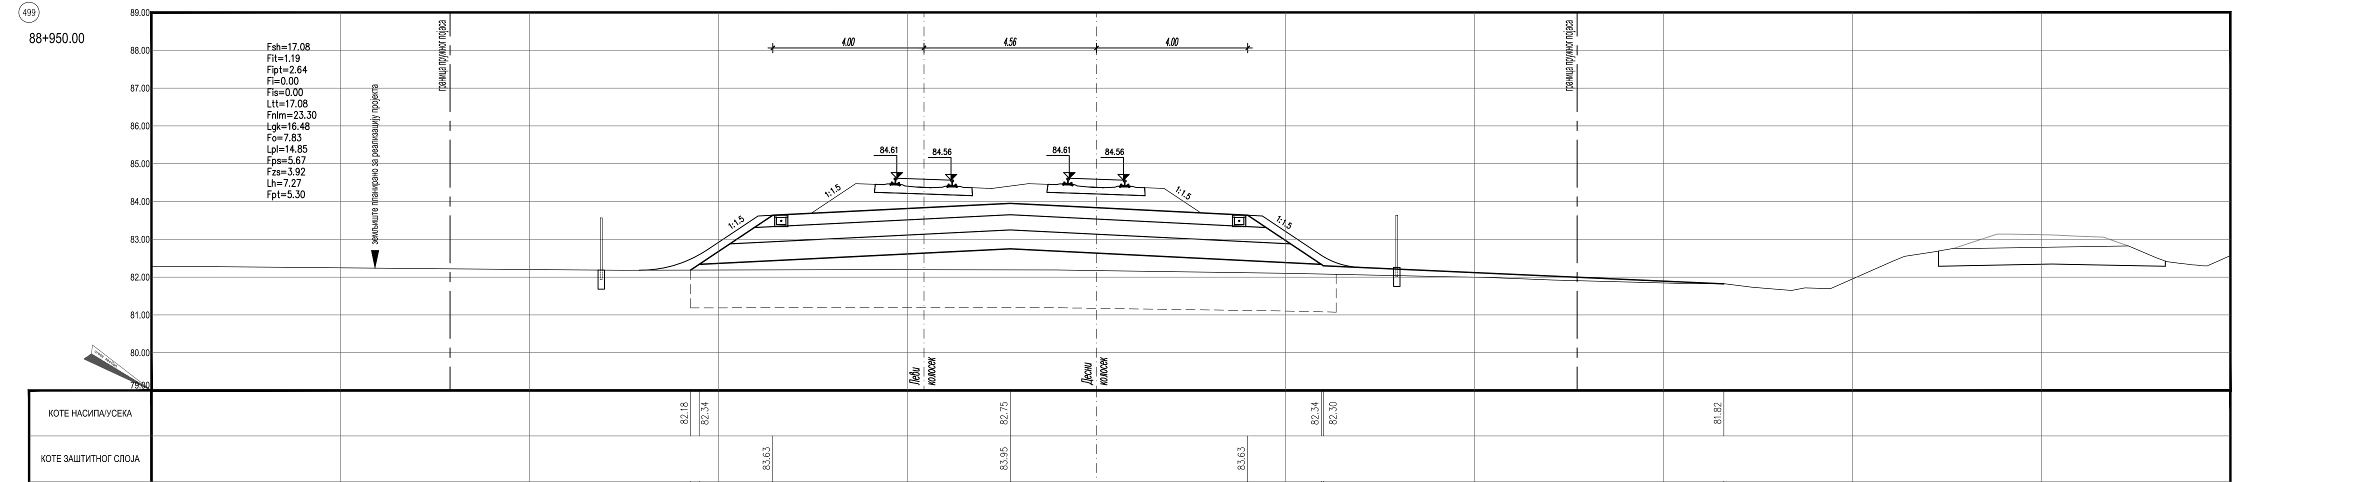

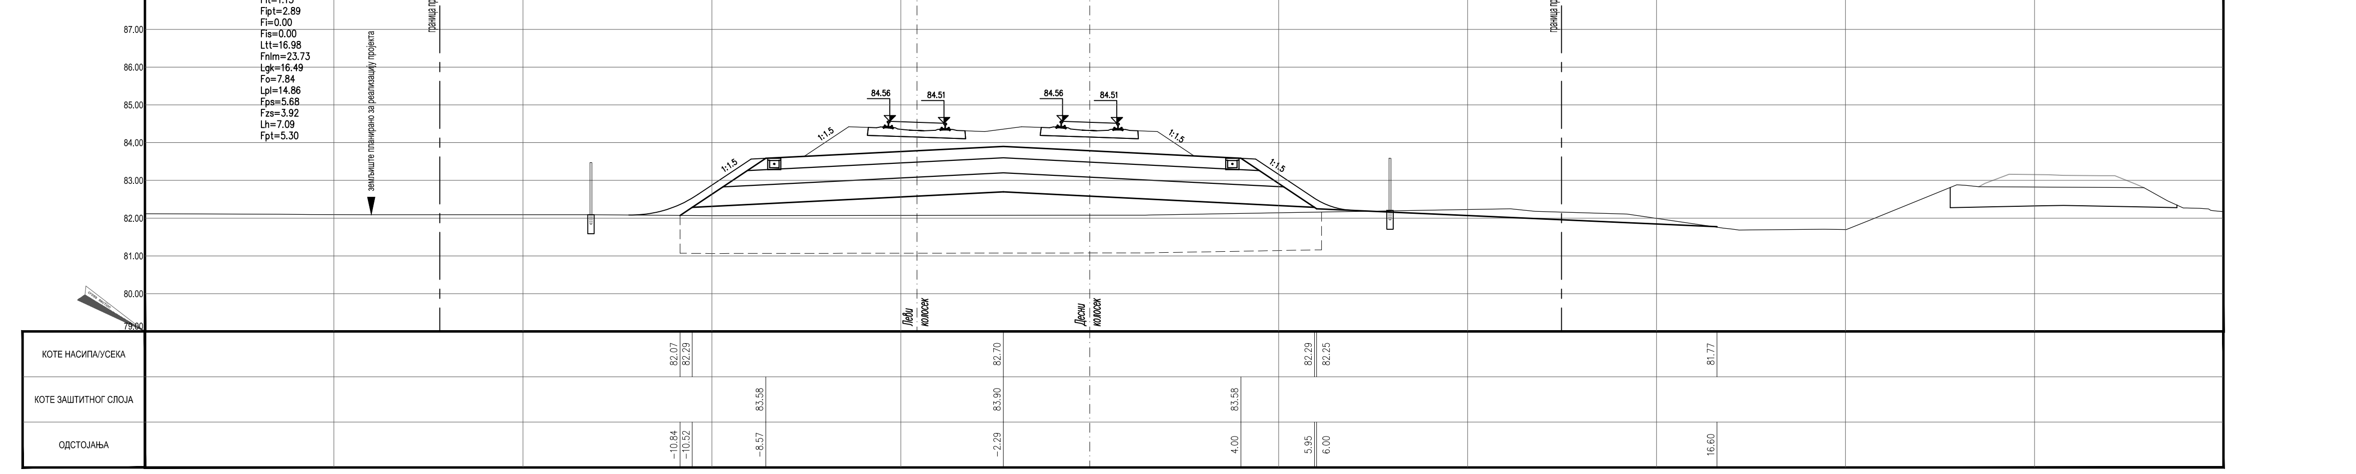

ЛЕГЕНДА:

Fsh... СКИДАЊЕ ХУМУСА
Fit... ИСКОП ПОСТОЈЕЋЕГ ТУЦАНИКА
Fipt... ИСКОП ПОСТОЈЕЋЕГ ТАМПОНА
Fi... ИСКОП
Fis... ИСКОП СТЕПЕНИЦА
Ltt... ВАЉАЊЕ ТЕМЕЉНОГ ТЛА
Fnlm... НАСИП ОД ЛОКАЛНОГ МАТЕРИЈАЛА
Fnnm... НАСИП ОД НЕКОХЕРЕНТНОГ МАТЕРИЈАЛА
Lgk... ГЕОКОМПОЗИТ
Fo... СЛОЈ ОЈАЧАЊА НАСИПА-ЗАМЕНЕ ТЛА
Lpl... ВАЉАЊЕ ПЛАНУМА
Fps... ПРЕЛАЗНИ СЛОЈ
Fzs... ЗАШТИТНИ СЛОЈ
Lh... ХУМУЗИРАЊЕ
Fpt... ПРОЈЕКТОВАНИ ТУЦАНИК
Fid... ИСКОП ДРЕНАЖЕ

Број	Датум	Опис
03		
02		
01		

Ревизиони блок:

САОБРАЋАЈНИ ИНСТИТУТ ЦИП, д.о.о.

Немањина 6; 11000 Београд; Србија
Тел: 011/3618-134; Факс: 011/3618-324; web site: www.sicip.co.rs

Организациона јединица:САОБРАЋАЈНИЦЕ

Одговорни пројектант:
Даница Панић, маст. инж. грађ.
лиценца број: 430И071 20

Сарадници:

Инвеститор пројекта:
" ИНФРАСТРУКТУРА ЖЕЛЕЗНИЦЕ СРБИЈЕ " А.Д.
Немањина 6/IV, Београд

Наручилац пројекта: Joint Venture of
China Railway International Corporation Ltd. (CRIC) No.10 Fuxing Road,Haidian District,Beijing P.R.China, 100044
China Communication Construction Company Ltd. (CCCC) No.85 Deshengmenwai Street,Xicheng District,Beijing P.R.China, 100088

Објекат:
ПРУГА БЕОГРАД - СУБОТИЦА - ДРЖАВНА ГРАНИЦА (КЕЛЕБИЈА)
ДЕОНИЦА ПРУГЕ НОВИ САД - СУБОТИЦА - ДРЖАВНА ГРАНИЦА (КЕЛЕБИЈА)

Део пројекта:
ПРОЈЕКАТ ТРАСЕ ПРУГЕ И СТАНИЦА - ДОЊИ И ГОРЊИ СТРОЈ

2/2.2.1 ПРОЈЕКАТ ТРАСЕ ПРУГЕ И СТАНИЦА - ДОЊИ И ГОРЊИ СТРОЈ - ОТВОРЕНА ПРУГА РУМЕНКА - КИСАЧ

Унутрашња контрола:
Милан Јелкић, дипл.инж.грађ.

Главни пројектант:
др Љиљана Милић Марковић, дипл. грађ. инж.

Руководилац организационе јединице:
мр Новица Стевановић, дипл.грађ.инж.

Цртеж: ПОПРЕЧНИ ПРОФИЛИ km 88+850.00 - km 88+975.00

Размера: 1:100

Врста тех. док.: ПГД | датум: 04.2021. | Цртеж бр. 2020-250-САО-2/2. 2.1.7.3.22

(501) 89+000.00

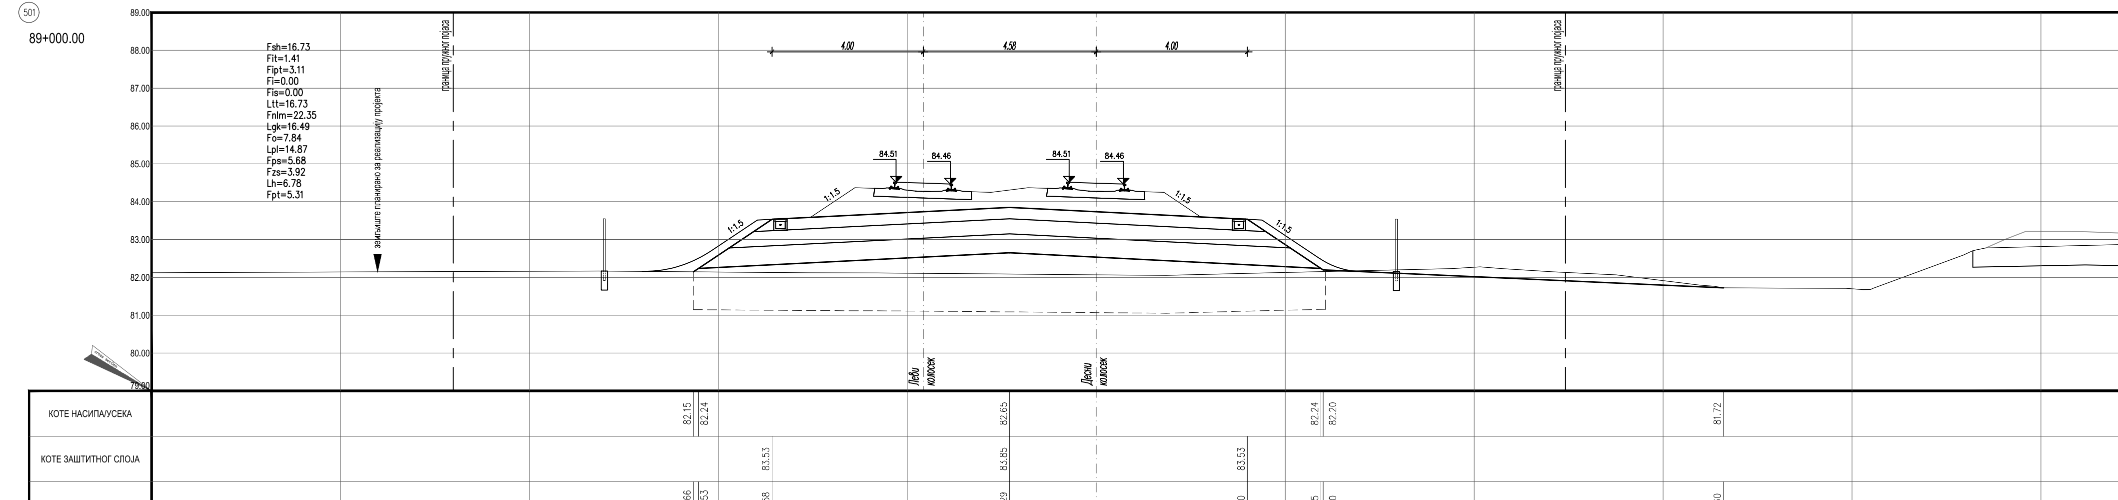

(502) 89+025.00

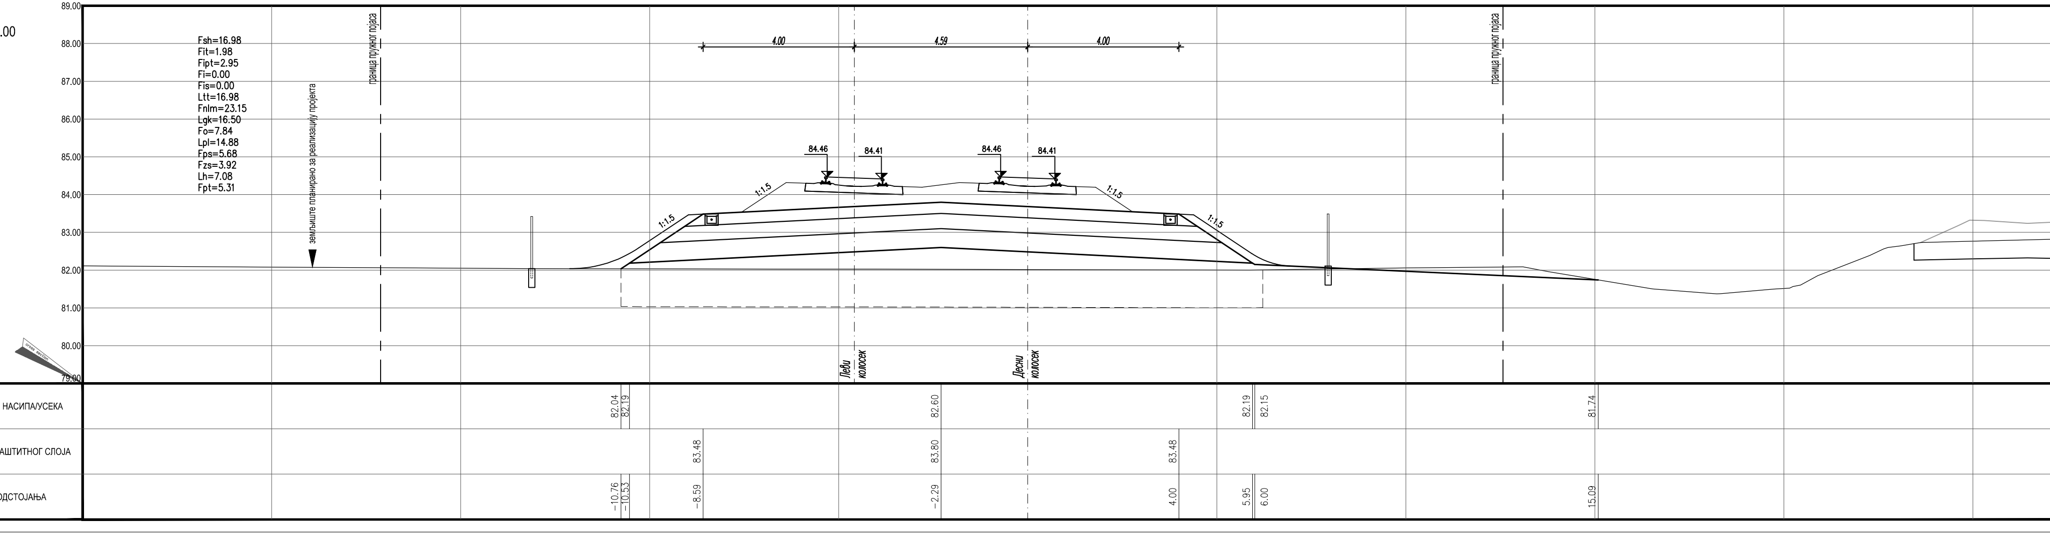

(503) 89+050.00

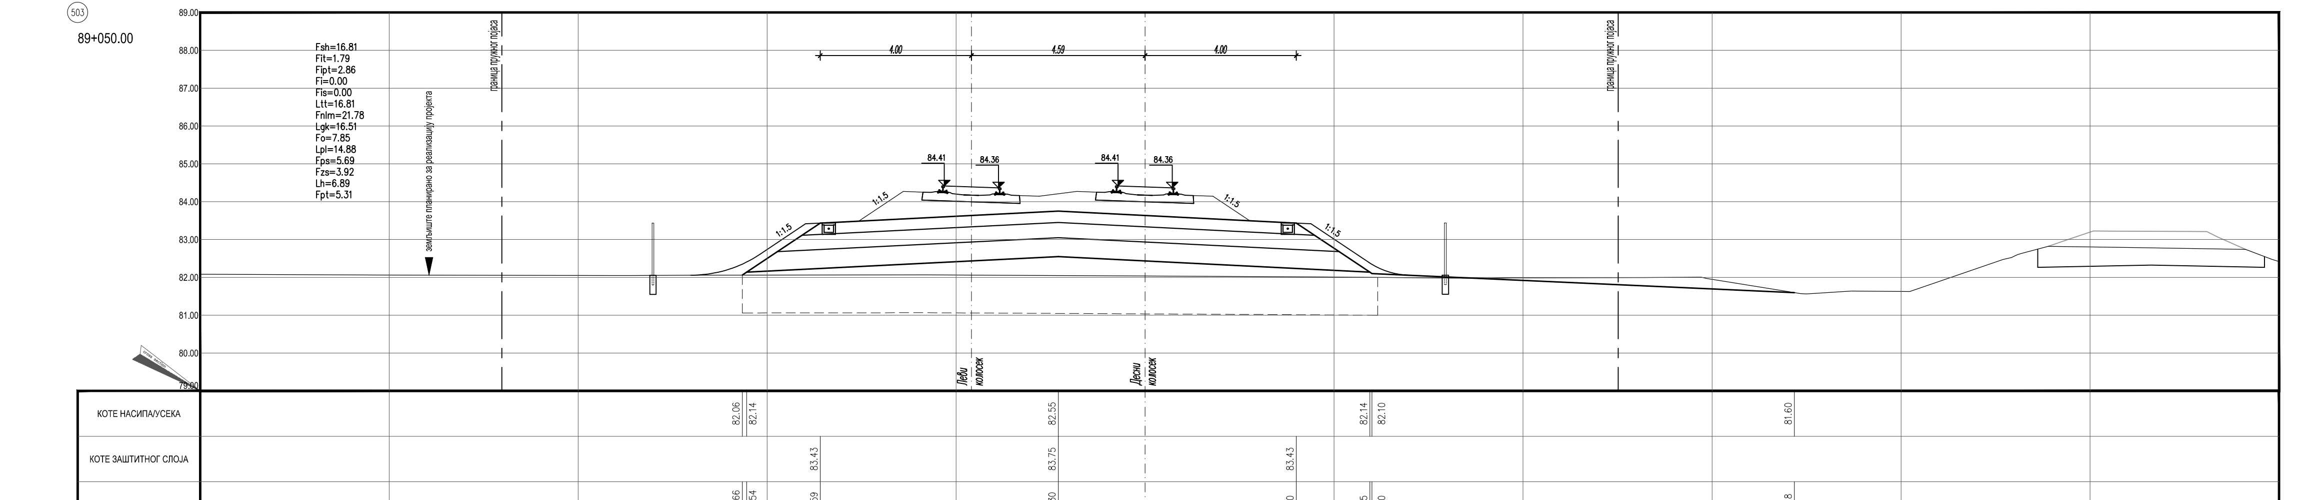

(504) 89+075.00

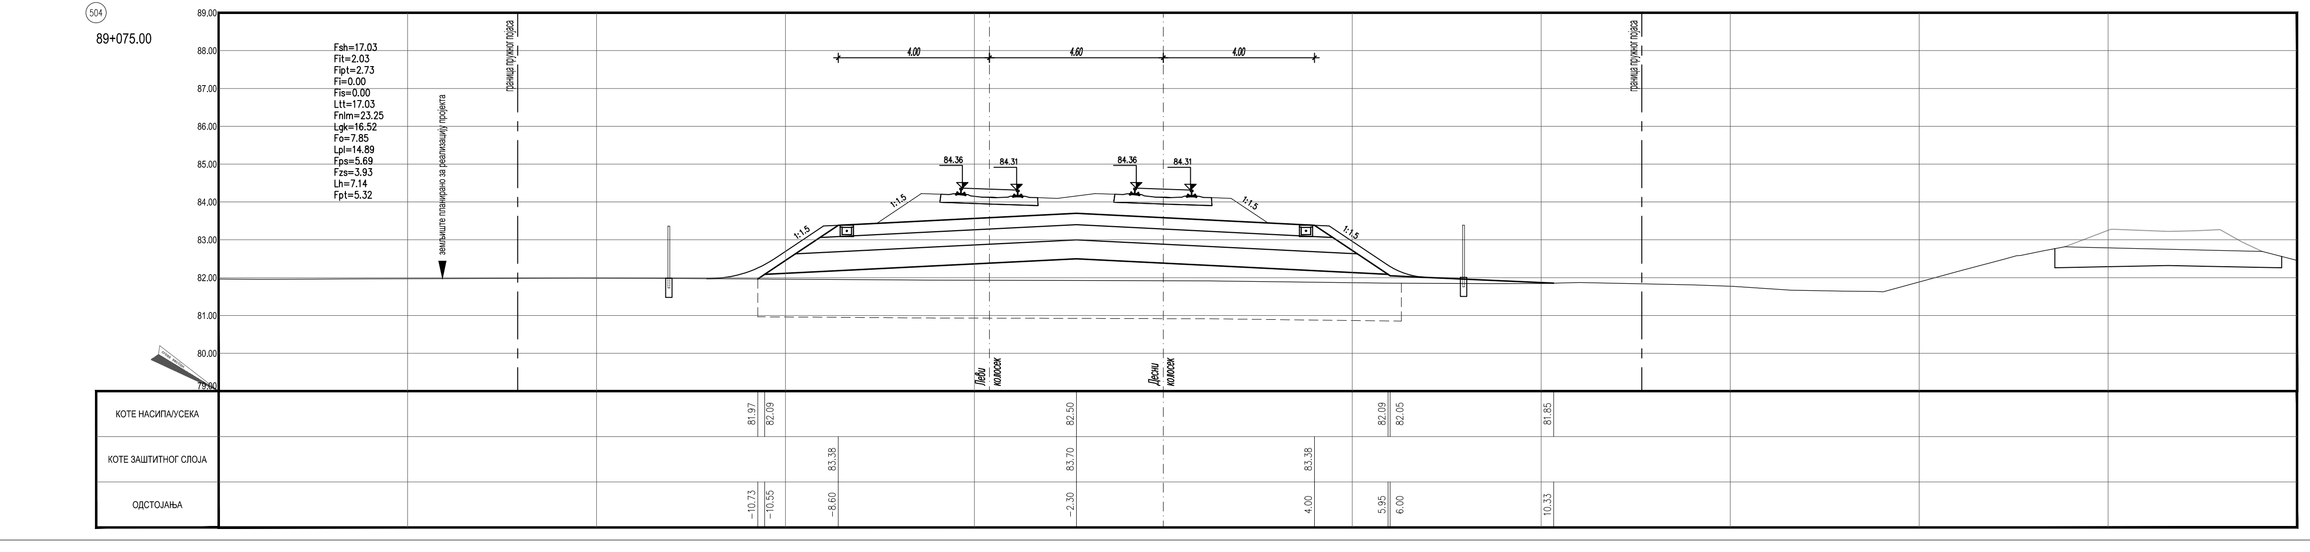

(505) 89+100.00

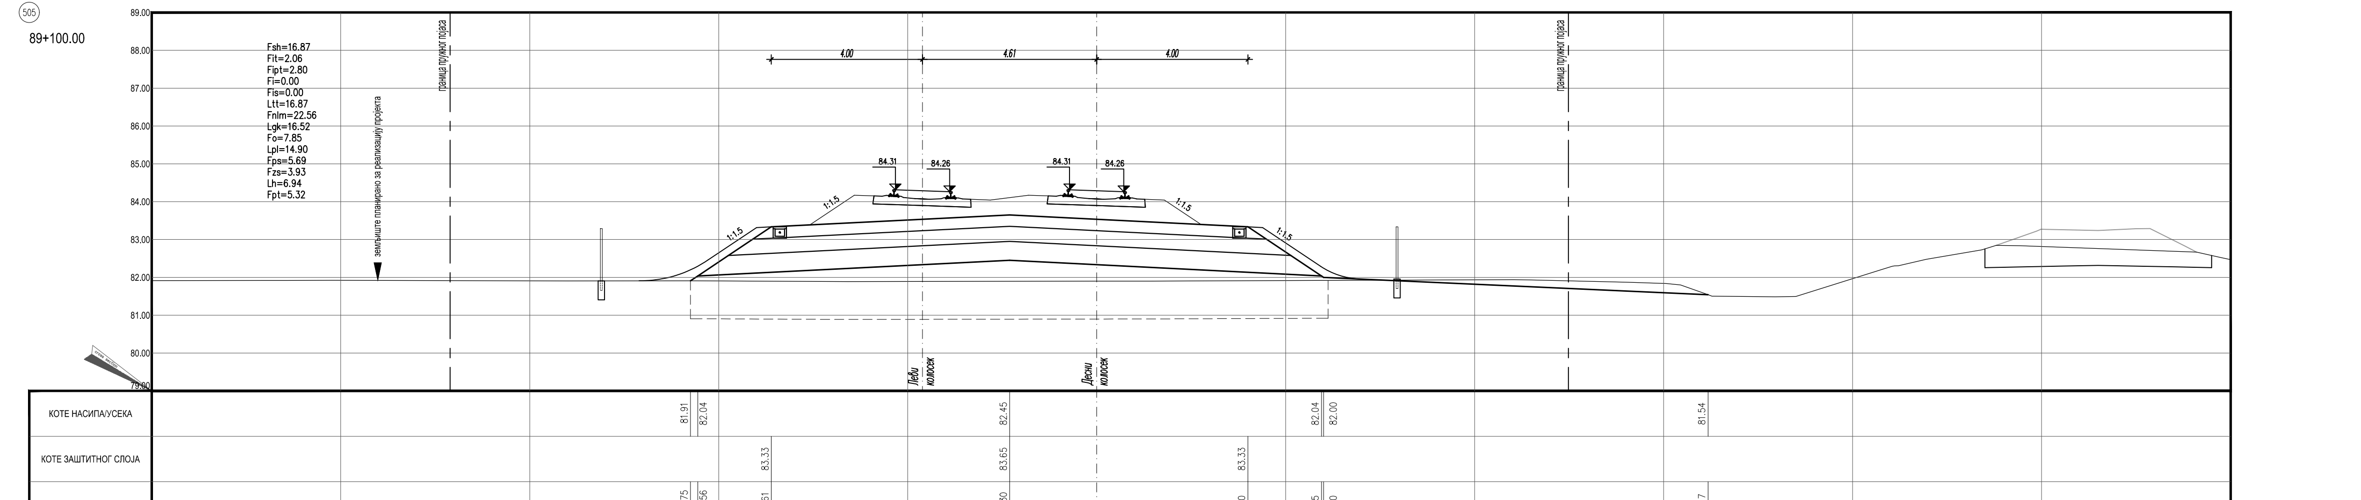

(506) 89+125.00

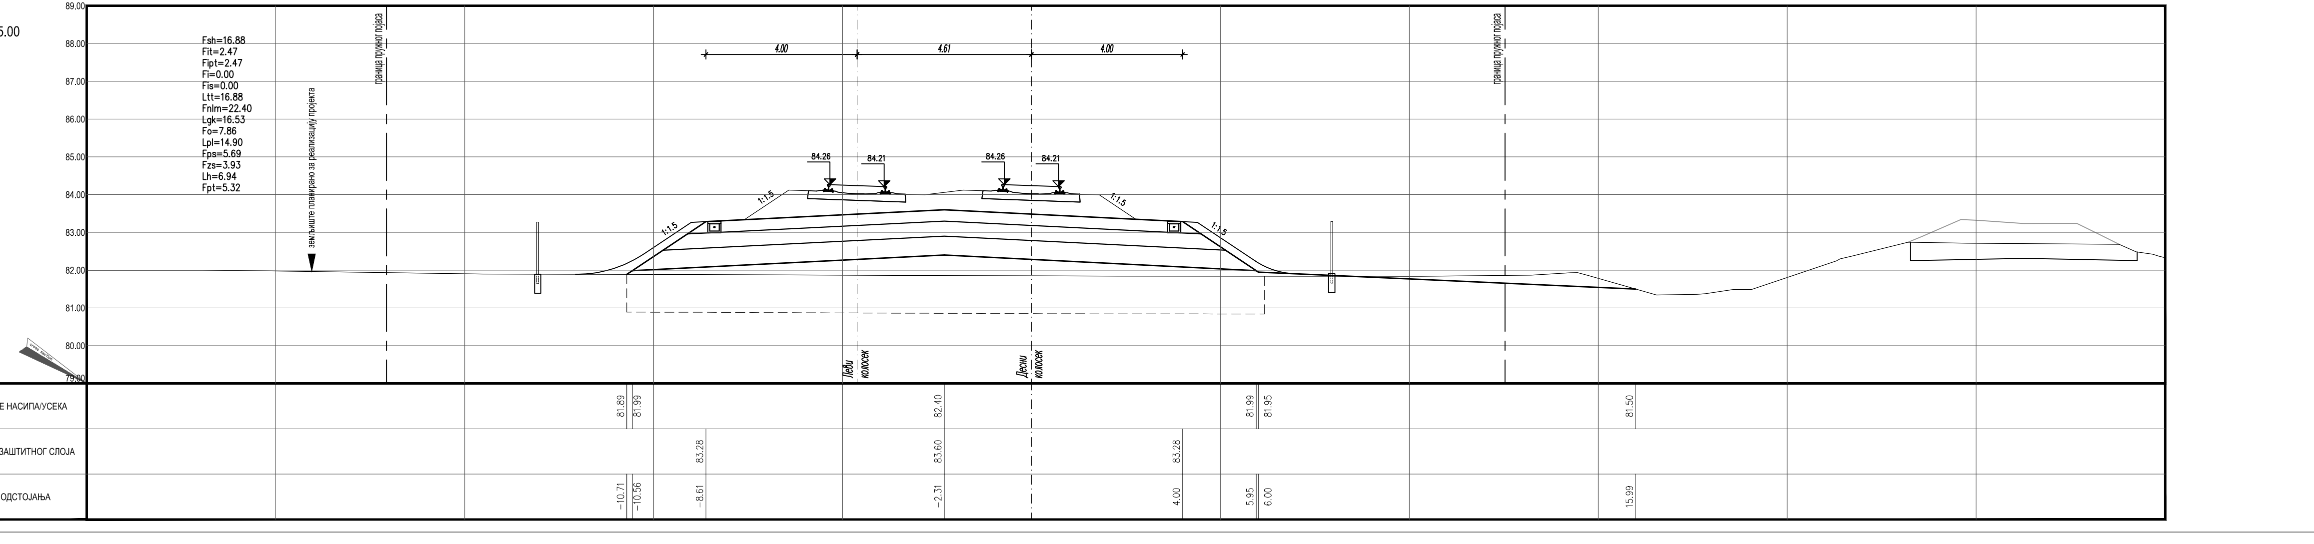

ЛЕГЕНДА:

Fsh... СКИДАЊЕ ХУМУСА
Fit... ИСКОП ПОСТОЈЕЋЕГ ТУЦАНИКА
Fipt... ИСКОП ПОСТОЈЕЋЕГ ТАМПОНА
Fi... ИСКОП
Fis... ИСКОП СТЕПЕНИЦА
Ltt... ВАЉАЊЕ ТЕМЕЉНОГ ТЛА
Fnlm... НАСИП ОД ЛОКАЛНОГ МАТЕРИЈАЛА
Fnnm... НАСИП ОД НЕКОХЕРЕНТНОГ МАТЕРИЈАЛА
Lgk... ГЕОКОМПОЗИТ
Fo... СЛОЈ ОЈАЧАЊА НАСИПА-ЗАМЕНЕ ТЛА
Lpl... ВАЉАЊЕ ПЛАНУМА
Fps... ПРЕЛАЗНИ СЛОЈ
Fzs... ЗАШТИТНИ СЛОЈ
Lh... ХУМУЗИРАЊЕ
Fpt... ПРОЈЕКТОВАНИ ТУЦАНИК
Fid... ИСКОП ДРЕНАЖЕ

Број	Датум	Опис
03		
02		
01		

Ревизиони блок:

САОБРАЋАЈНИ ИНСТИТУТ ЦИП, д.о.о.
Немањина 6; 11000 Београд; Србија
Тел: 011/3618-134; Факс: 011/3618-324; web site: www.sicip.co.rs

Организациона јединица:САОБРАЋАЈНИЦЕ

Одговорни пројектант:
Даница Панић, маст. инж. грађ.
лиценца број: 430И071 20

Сарадници:

Инвеститор пројекта:
" ИНФРАСТРУКТУРА ЖЕЛЕЗНИЦЕ СРБИЈЕ " А.Д.
Немањина 6/IV, Београд

Наручилац пројекта:
Joint Venture of
China Railway International Corporation Ltd. (CRIC)
No.10 Fuxing Road,Haidian District,Beijing
P.R.China, 100844
China Communication Construction Company Ltd. (CCCC)
No.85 Deshengmenwai Street,Xicheng District,Beijing
P.R.China, 100088

Објекат:
ПРУГА БЕОГРАД - СУБОТИЦА - ДРЖАВНА ГРАНИЦА (КЕЛЕБИЈА)
ДЕОНИЦА ПРУГЕ НОВИ САД - СУБОТИЦА - ДРЖАВНА ГРАНИЦА (КЕЛЕБИЈА)

Део пројекта:
ПРОЈЕКАТ ТРАСЕ ПРУГЕ И СТАНИЦА - ДОЊИ И ГОРЊИ СТРОЈ
2/2.2.1 ПРОЈЕКАТ ТРАСЕ ПРУГЕ И СТАНИЦА - ДОЊИ И ГОРЊИ СТРОЈ - ОТВОРЕНА ПРУГА РУМЕНКА - КИСАЧ

Унутрашња контрола:
Милан Јелкић, дипл.инж.грађ.

Главни пројектант:
др Љиљана Милић Марковић, дипл. грађ. инж.

Руководилац организационе јединице:
мр Новица Стевановић, дипл.грађ.инж.

Цртеж:
ПОПРЕЧНИ ПРОФИЛИ
km 89+000.00 - km 89+125.00

Размера: 1:100

Врста тех. док.: ПГД
датум: 04.2021.
Цртеж бр. 2020-250-САО-2/2. 2.1.7.3.23

507 — 89+150.00

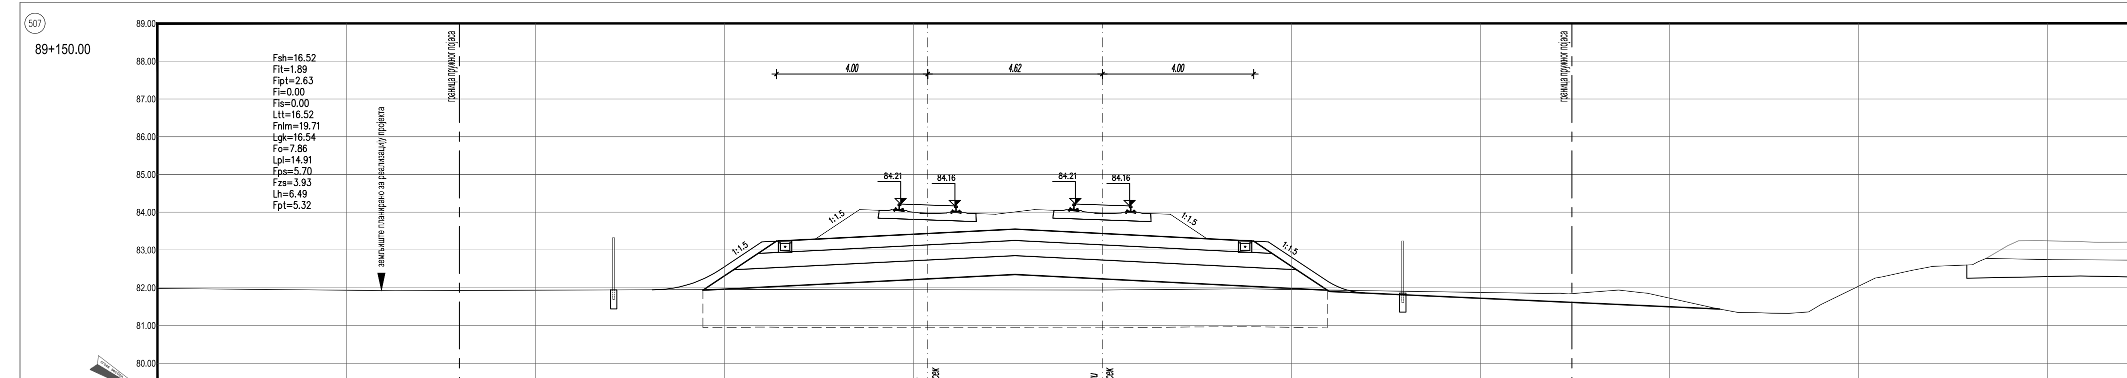

КОТЕ НАСИПА/УСЕКА	81.94		82.35		81.94	81.90	81.44
КОТЕ ЗАШТИТНОГ СЛОЈА		83.23	83.55	83.23			
ОДСТОЈАЊА	-10.57	-8.62	-2.31	4.00	5.95	6.00	16.33

508 — 89+175.00

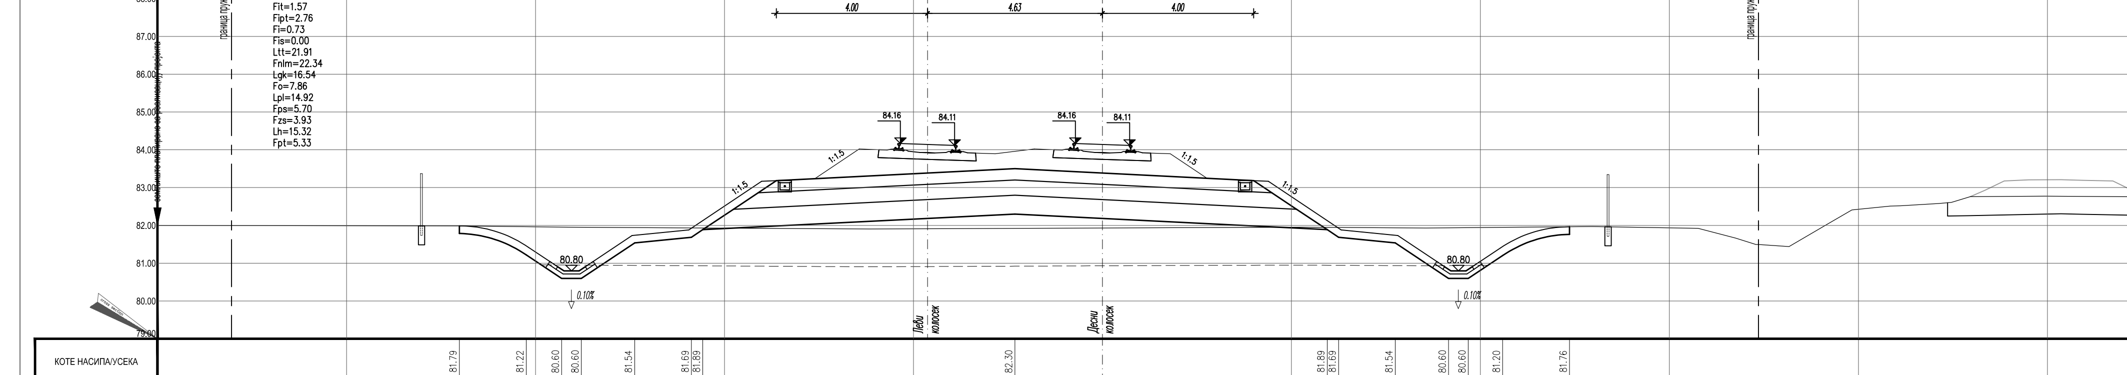

КОТЕ НАСИПА/УСЕКА	81.79	81.22	80.60	80.60	81.54	81.69	81.89		82.30		81.89	81.69	81.54	80.60	80.60	81.20	81.76
КОТЕ ЗАШТИТНОГ СЛОЈА								83.18	83.50	83.18							
ОДСТОЈАЊА	-17.01	-15.24	-14.31	-13.79	-12.37	-10.87	-10.57	-8.63	-2.31	4.00	5.95	6.25	7.75	9.16	9.68	10.59	12.36

509 — 89+200.00

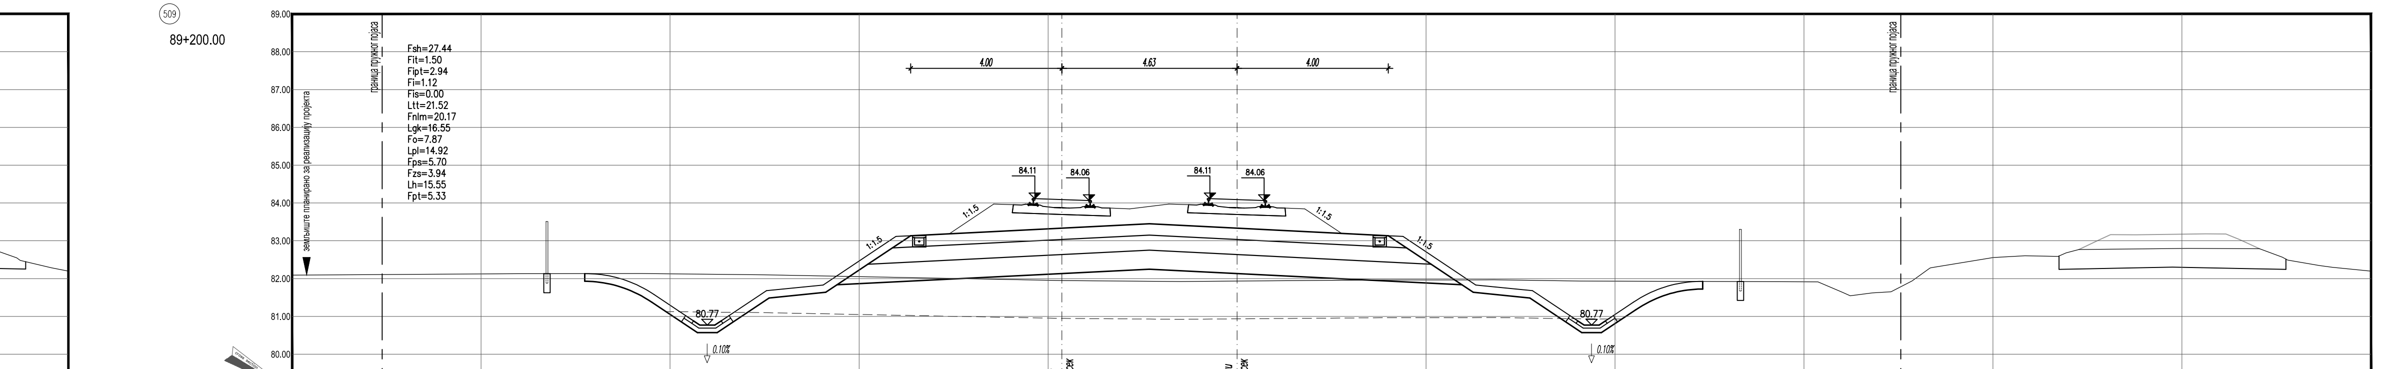

КОТЕ НАСИПА/УСЕКА	81.93	81.38	80.57	80.57	81.49	81.64	81.84		82.25		81.84	81.64	81.49	80.57	80.57	81.17	81.73
КОТЕ ЗАШТИТНОГ СЛОЈА								83.13	83.45	83.13							
ОДСТОЈАЊА	-17.26	-15.49	-14.28	-13.76	-12.38	-10.88	-10.58	-8.63	-2.32	4.00	5.95	6.25	7.75	9.12	9.64	10.55	12.32

510 — 89+225.00

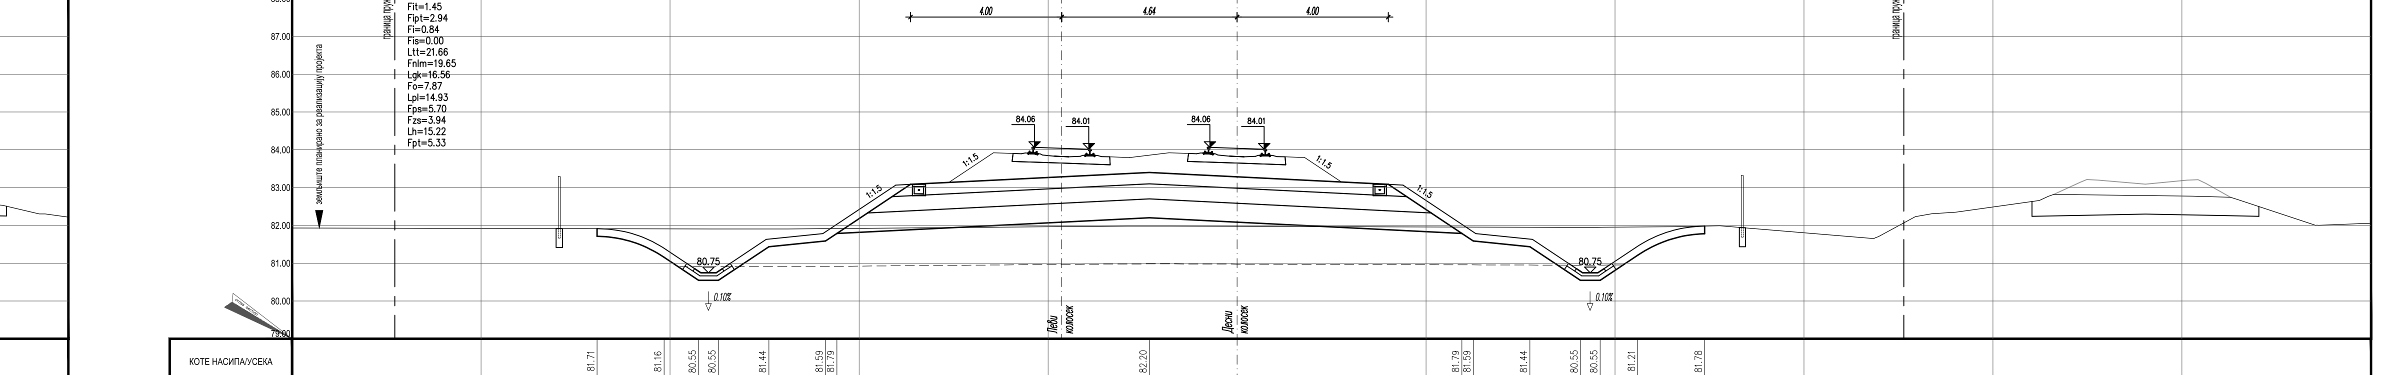

КОТЕ НАСИПА/УСЕКА	81.71	81.16	80.55	80.55	81.44	81.59	81.79		82.20		81.79	81.59	81.44	80.55	80.55	81.21	81.78
КОТЕ ЗАШТИТНОГ СЛОЈА								83.08	83.40	83.08							
ОДСТОЈАЊА	-16.93	-15.16	-14.25	-13.72	-12.39	-10.89	-10.59	-8.64	-2.32	4.00	5.95	6.25	7.75	9.08	9.60	10.60	12.37

511 — 89+250.00

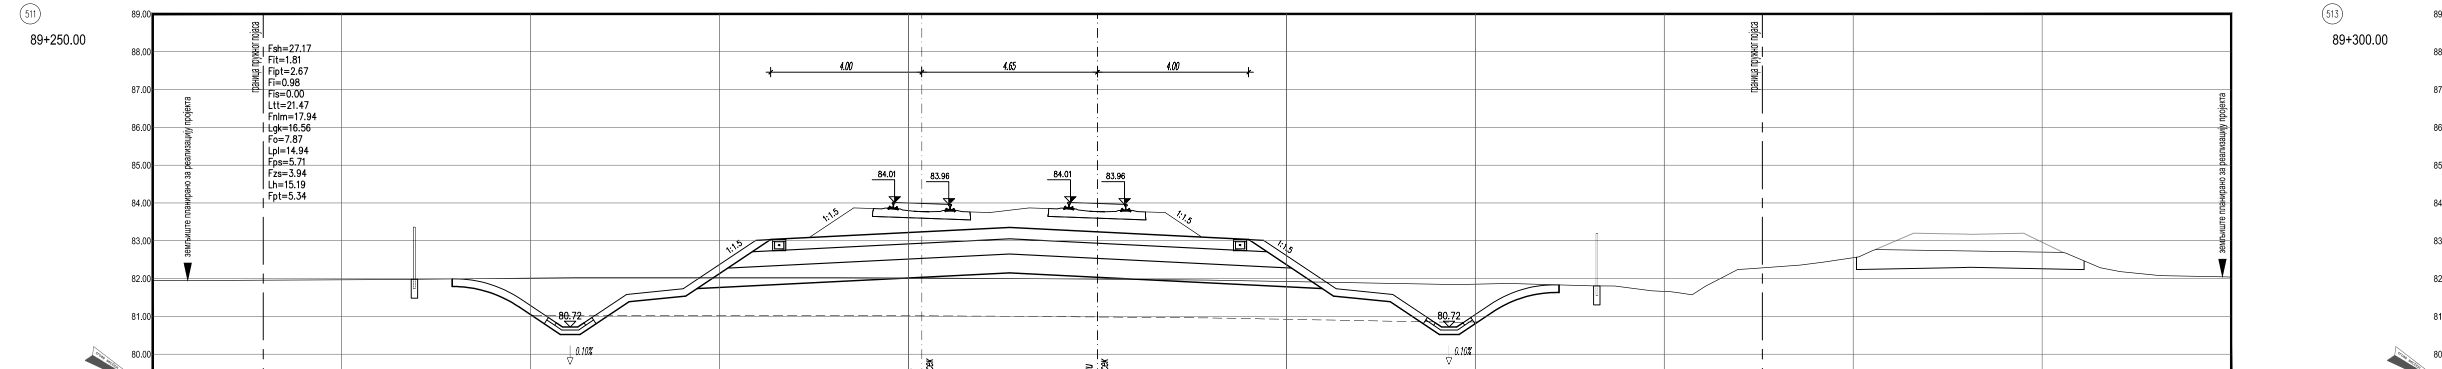

КОТЕ НАСИПА/УСЕКА	81.79	81.25	80.52	80.52	81.39	81.54	81.74		82.15		81.74	81.54	81.39	80.52	80.52	81.10	81.63
КОТЕ ЗАШТИТНОГ СЛОЈА								83.03	83.35	83.03							
ОДСТОЈАЊА	-17.07	-15.30	-14.21	-13.69	-12.39	-10.89	-10.59	-8.65	-2.32	4.00	5.95	6.25	7.75	9.05	9.57	10.44	12.22

512 — 89+275.00

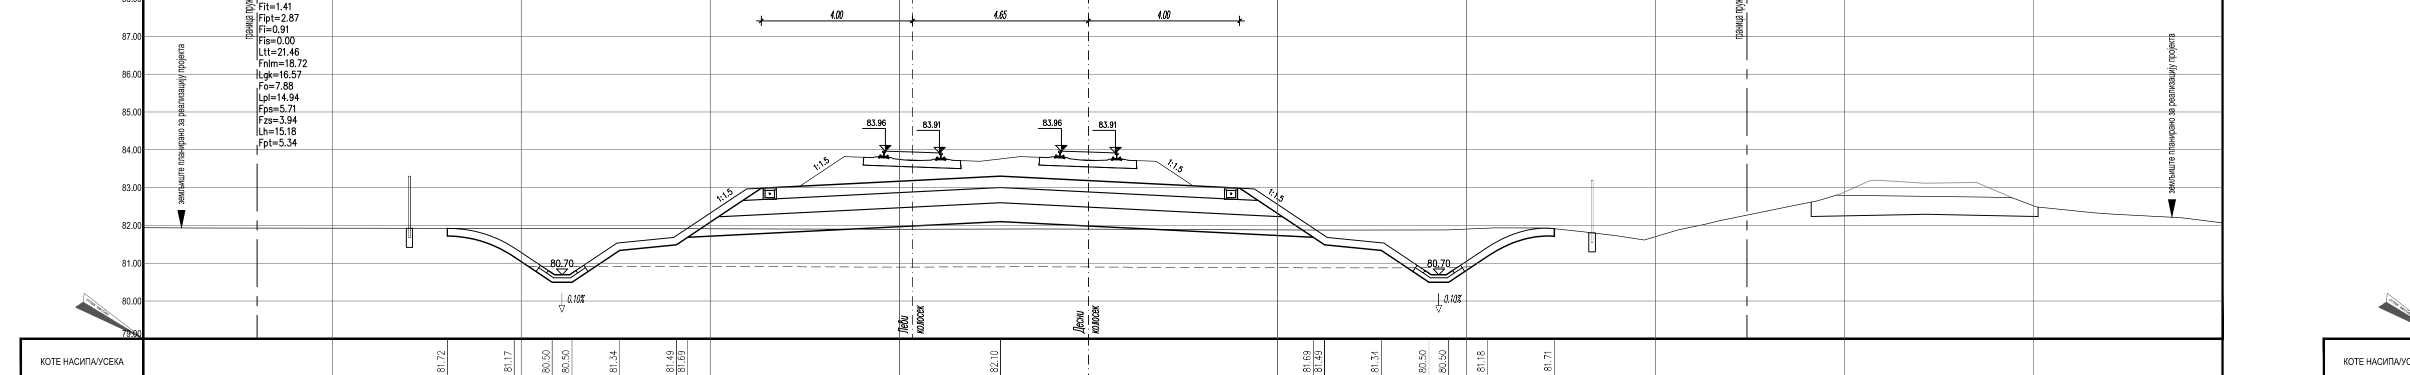

КОТЕ НАСИПА/УСЕКА	81.72	81.17	80.50	80.50	81.34	81.49	81.69		82.10		81.69	81.49	81.34	80.50	80.50	81.18	81.71
КОТЕ ЗАШТИТНОГ СЛОЈА								82.98	83.30	82.98							
ОДСТОЈАЊА	-16.96	-15.19	-14.18	-13.66	-12.40	-10.90	-10.60	-8.65	-2.33	4.00	5.95	6.25	7.75	9.01	9.53	10.55	12.32

513 — 89+300.00

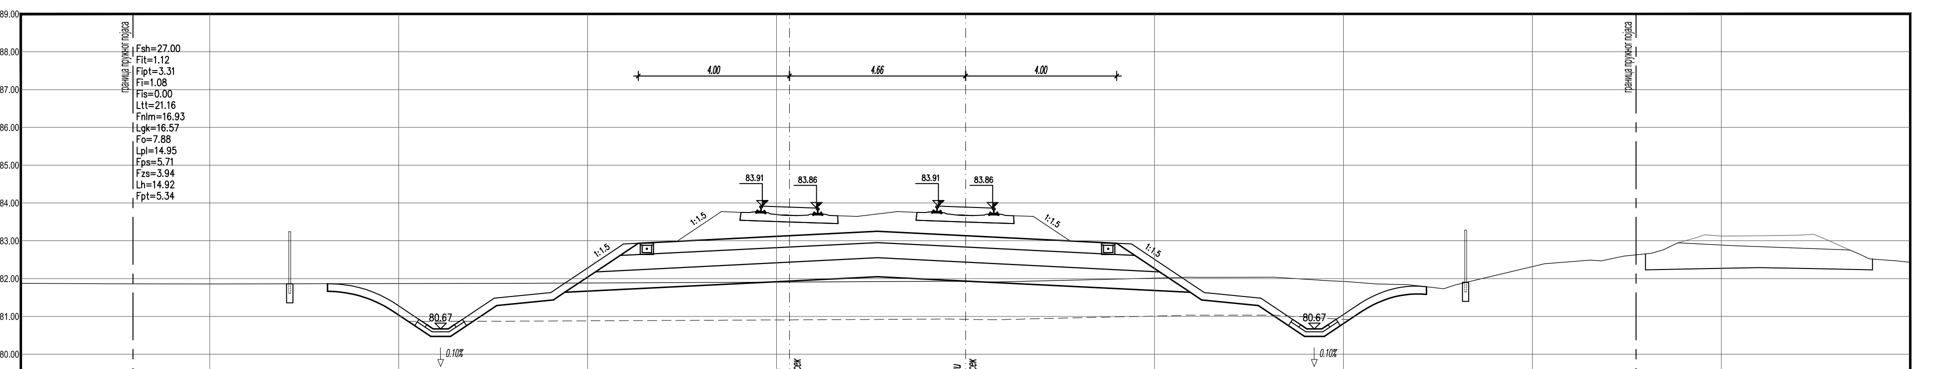

КОТЕ НАСИПА/УСЕКА	81.66	81.11	80.47	80.47	81.29	81.44	81.64		82.05		81.64	81.44	81.29	80.47	80.47	81.09	81.58
КОТЕ ЗАШТИТНОГ СЛОЈА								82.93	83.25	82.93							
ОДСТОЈАЊА	-16.88	-15.11	-14.15	-13.63	-12.41	-10.91	-10.61	-8.66	-2.33	4.00	5.95	6.25	7.75	8.97	9.49	10.43	12.20

514 — 89+325.00

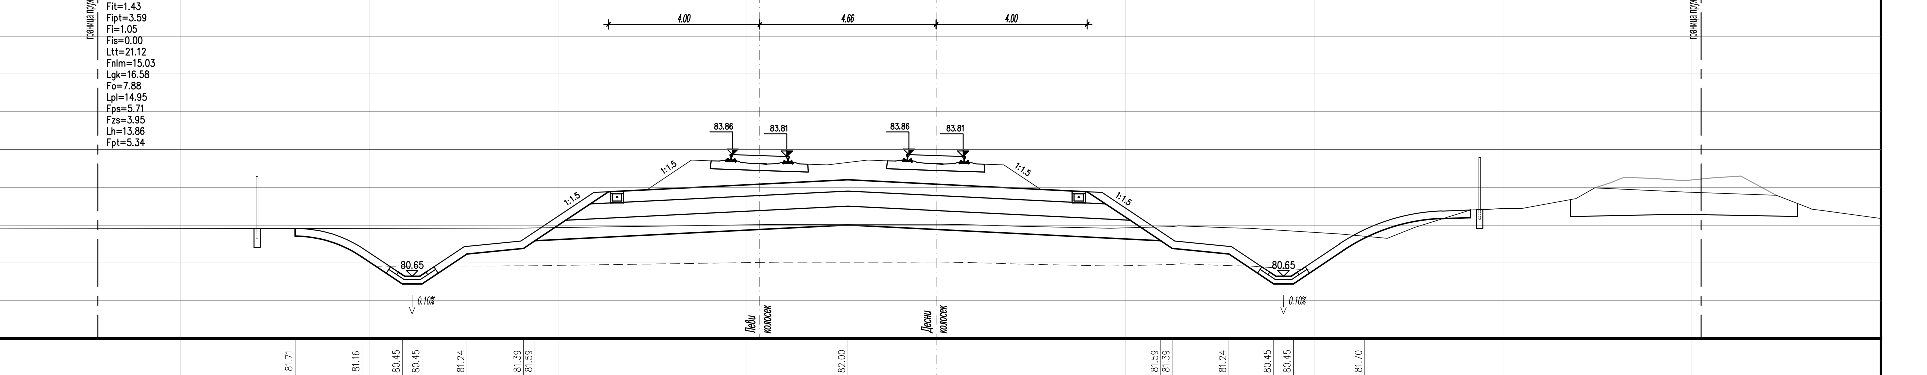

КОТЕ НАСИПА/УСЕКА	81.71	81.16	80.45	80.45	81.24	81.39	81.59		82.00		81.59	81.39	81.24	80.45	80.45	81.70
КОТЕ ЗАШТИТНОГ СЛОЈА								82.88	83.20	82.88						
ОДСТОЈАЊА	-16.96	-15.19	-14.12	-13.60	-12.41	-10.91	-10.61	-8.66	-2.33	4.00	5.95	6.25	7.75	8.93	9.45	11.34

ЛЕГЕНДА:

Fsh... СКИДАЊЕ ХУМУСА
Fit... ИСКОП ПОСТОЈЕЋЕГ ТУЦАНИКА
Fipt... ИСКОП ПОСТОЈЕЋЕГ ТАМПОНА
Fi... ИСКОП
Fis... ИСКОП СТЕПЕНИЦА
Ltt... ВАЉАЊЕ ТЕМЕЉНОГ ТЛА
Fnlm... НАСИП ОД ЛОКАЛНОГ МАТЕРИЈАЛА
Fnnm... НАСИП ОД НЕКОХЕРЕНТНОГ МАТЕРИЈАЛА
Lgk... ГЕОКОМПОЗИТ
Fo... СЛОЈ ОЈАЧАЊА НАСИПА-ЗАМЕНЕ ТЛА
Lpl... ВАЉАЊЕ ПЛАНУМА
Fps... ПРЕЛАЗНИ СЛОЈ
Fzs... ЗАШТИТНИ СЛОЈ
Lh... ХУМУЗИРАЊЕ
Fpt... ПРОЈЕКТОВАНИ ТУЦАНИК
Fid... ИСКОП ДРЕНАЖЕ

Број	Датум	Опис
03		
02		
01		

Ревизиони блок:

САОБРАЋАЈНИ ИНСТИТУТ ЦИП, д.о.о.
Немањина 6; 11000 Београд; Србија
Тел: 011/3618-134; Факс: 011/3618-324; web site: www.sicip.co.rs
Организациона јединица: САОБРАЋАЈНИЦЕ

Одговорни пројектант:
Даница Панић, маст. инж. грађ.
лиценца број: 430И071 20

Инвеститор пројекта:
" ИНФРАСТРУКТУРА ЖЕЛЕЗНИЦЕ СРБИЈЕ " А.Д.
Немањина 6/IV, Београд

Наручилац пројекта:
Joint Venture of
China Railway International Corporation Ltd. (CRIC)
No.10 Fuxing Road,Haidian District,Beijing
P.R.China, 100844
China Communication Construction Company Ltd. (CCCC)
No.85 Deshengmenwai Street,Xicheng District,Beijing
P.R.China, 100088

Сарадници:

Објекат:
ПРУГА БЕОГРАД - СУБОТИЦА - ДРЖАВНА ГРАНИЦА (КЕЛЕБИЈА)
ДЕОНИЦА ПРУГЕ НОВИ САД - СУБОТИЦА - ДРЖАВНА ГРАНИЦА (КЕЛЕБИЈА)

Део пројекта:
ПРОЈЕКАТ ТРАСЕ ПРУГЕ И СТАНИЦА - ДОЊИ И ГОРЊИ СТРОЈ

2/2.2.1 ПРОЈЕКАТ ТРАСЕ ПРУГЕ И СТАНИЦА - ДОЊИ И ГОРЊИ СТРОЈ - ОТВОРЕНА ПРУГА РУМЕНКА - КИСАЧ

Унутрашња контрола:
Милан Јелкић, дипл.инж.грађ.

Главни пројектант:
др Љиљана Милић Марковић, дипл. грађ. инж.

Руководилац организационе јединице:
мр Новица Стевановић, дипл.грађ.инж.

Цртеж:
ПОПРЕЧНИ ПРОФИЛИ
km 89+150.00 - km 89+325.00

Размера: 1:100

Врста тех. док.: ПГД
датум: 04.2021.
Цртеж бр.: 2020-250-САО-2/2. 2.1.7.3.24

89+350.00

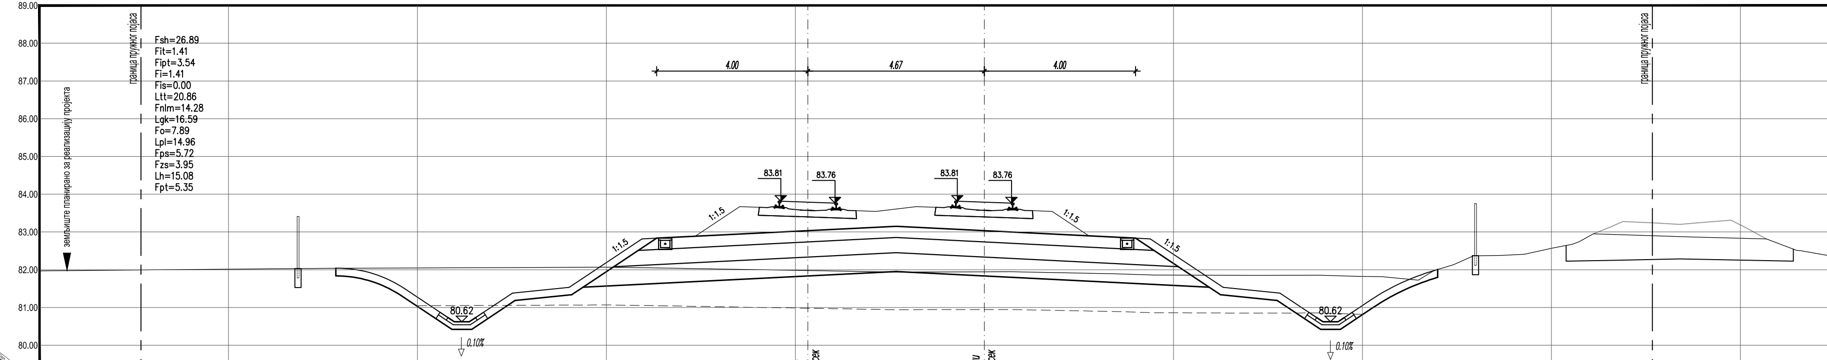

КОТЕ НАСИПА/УСЕКА	81.84, 81.29, 80.42, 80.42, 81.19, 81.34, 81.54, 81.95, 81.54, 81.34, 81.19, 80.42, 80.42, 81.00, 82.01
КОТЕ ЗАШТИТНОГ СЛОЈА	82.83, 83.15, 82.83
ОДСТОЈАЊА	-17.16, -15.39, -14.09, -13.57, -12.42, -10.92, -10.62, -8.67, -2.34, 4.00, 5.95, 6.25, 7.75, 8.90, 9.42, 10.29, 11.99

89+375.00

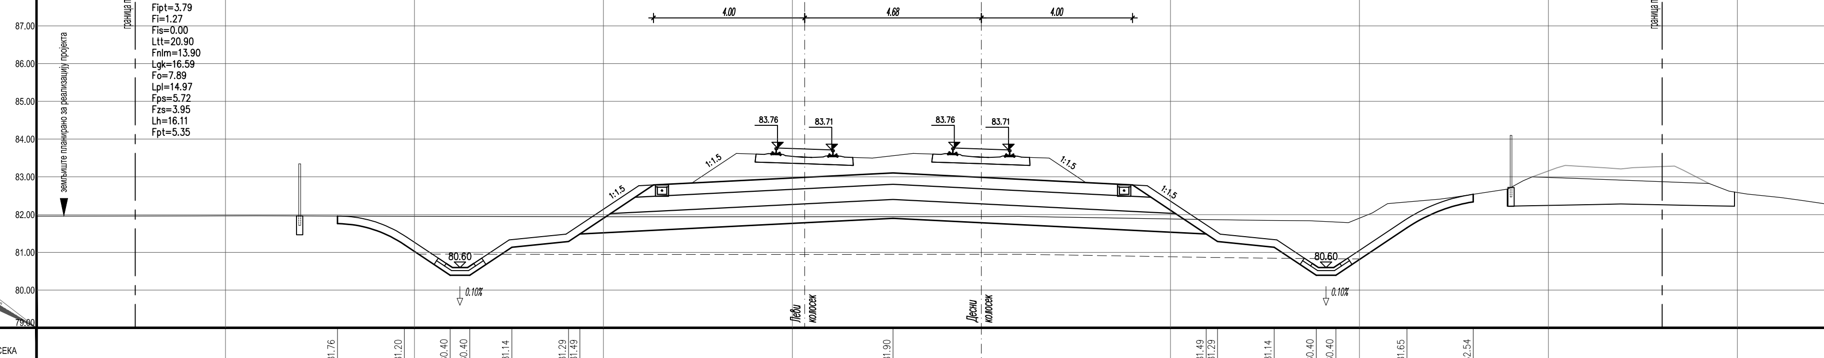

КОТЕ НАСИПА/УСЕКА	81.76, 81.20, 80.40, 80.40, 81.14, 81.29, 81.49, 81.90, 81.49, 81.29, 81.14, 80.40, 80.40, 81.65, 82.54
КОТЕ ЗАШТИТНОГ СЛОЈА	82.78, 83.10, 82.78
ОДСТОЈАЊА	-17.04, -15.27, -14.06, -13.53, -12.42, -10.92, -10.62, -8.68, -2.34, 4.00, 5.95, 6.25, 7.75, 8.86, 9.38, 11.26, 13.01

89+400.00

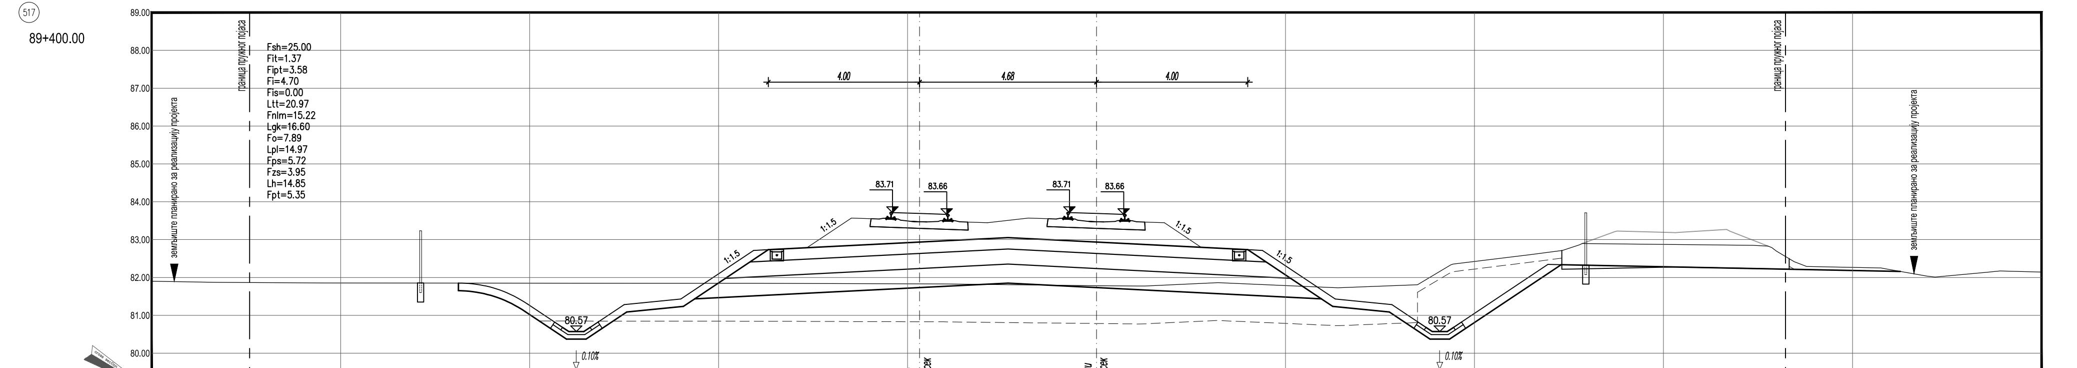

КОТЕ НАСИПА/УСЕКА	81.65, 81.10, 80.37, 80.37, 81.09, 81.24, 81.44, 81.85, 81.44, 81.24, 81.09, 80.37, 80.37, 82.34, 82.16
КОТЕ ЗАШТИТНОГ СЛОЈА	82.73, 83.05, 82.73
ОДСТОЈАЊА	-16.88, -15.11, -14.02, -13.50, -12.43, -10.93, -10.63, -8.68, -2.34, 4.00, 5.95, 6.25, 7.75, 8.82, 9.34, 12.29, 21.27

89+425.00

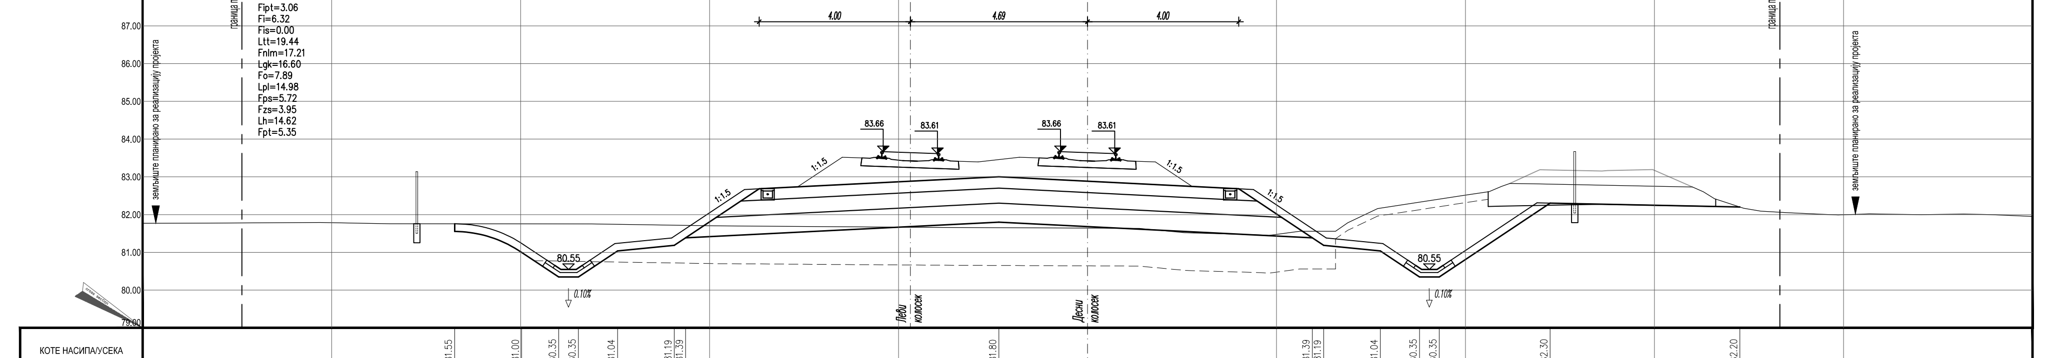

КОТЕ НАСИПА/УСЕКА	81.55, 81.00, 80.35, 80.35, 81.04, 81.19, 81.39, 81.80, 81.39, 81.19, 81.04, 80.35, 80.35, 82.30, 82.20
КОТЕ ЗАШТИТНОГ СЛОЈА	82.68, 83.00, 82.68
ОДСТОЈАЊА	-16.74, -14.97, -13.99, -13.47, -12.43, -10.93, -10.63, -8.69, -2.34, 4.00, 5.95, 6.25, 7.75, 8.78, 9.30, 12.24, 17.26

89+450.00

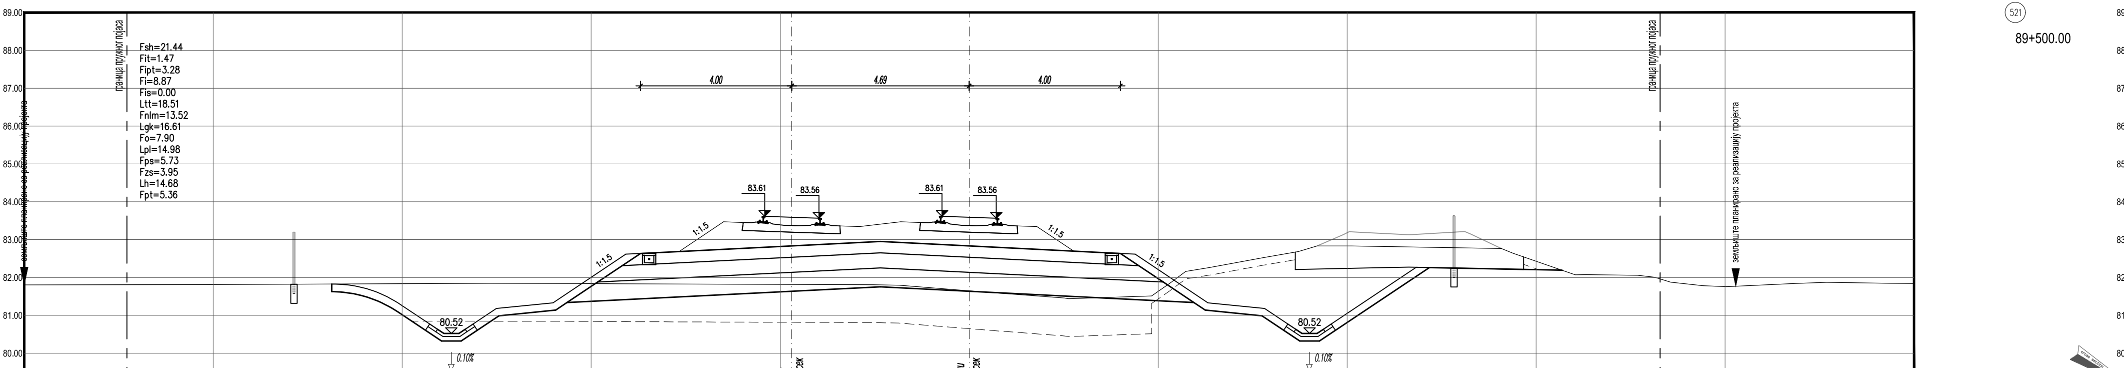

КОТЕ НАСИПА/УСЕКА	81.62, 81.08, 80.32, 80.32, 80.99, 81.14, 81.34, 81.75, 81.34, 81.14, 80.99, 80.32, 80.32, 82.26, 82.19
КОТЕ ЗАШТИТНОГ СЛОЈА	82.63, 82.95, 82.63
ОДСТОЈАЊА	-16.86, -15.09, -13.96, -13.44, -12.44, -10.94, -10.64, -8.69, -2.35, 4.00, 5.95, 6.25, 7.75, 8.75, 9.27, 12.18, 15.69

89+475.00

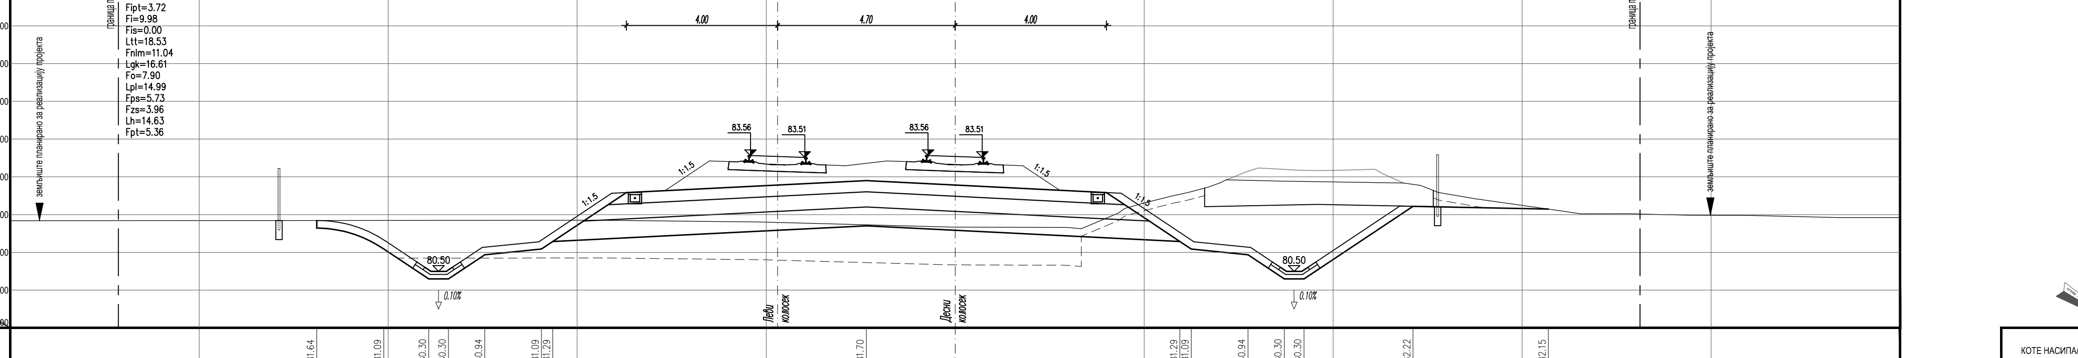

КОТЕ НАСИПА/УСЕКА	81.64, 81.09, 80.30, 80.30, 80.94, 81.09, 81.29, 81.70, 81.29, 81.09, 80.94, 80.30, 80.30, 82.22, 82.15
КОТЕ ЗАШТИТНОГ СЛОЈА	82.58, 82.90, 82.58
ОДСТОЈАЊА	-16.89, -15.12, -13.93, -13.41, -12.44, -10.94, -10.64, -8.70, -2.35, 4.00, 5.95, 6.25, 7.75, 8.71, 9.23, 12.11, 15.70

89+500.00

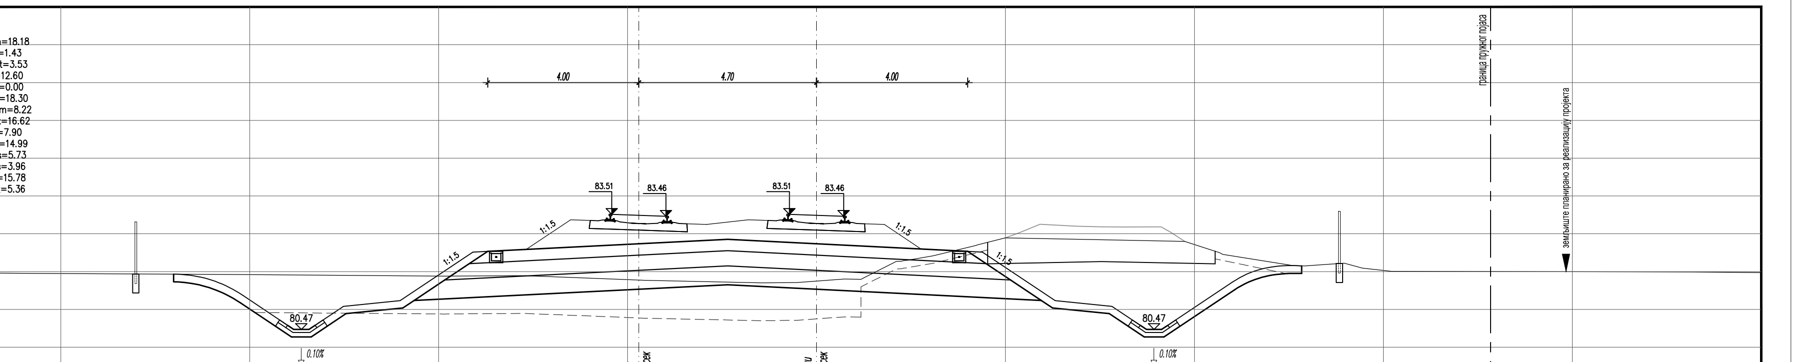

КОТЕ НАСИПА/УСЕКА	81.73, 81.17, 80.27, 80.27, 80.89, 81.04, 81.24, 81.65, 81.24, 81.04, 80.89, 80.27, 80.27, 81.52, 81.95
КОТЕ ЗАШТИТНОГ СЛОЈА	82.53, 82.85, 82.53
ОДСТОЈАЊА	-17.01, -15.24, -13.89, -13.37, -12.45, -10.95, -10.65, -8.70, -2.35, 4.00, 5.95, 6.25, 7.75, 8.67, 9.19, 11.06, 12.84

89+525.00

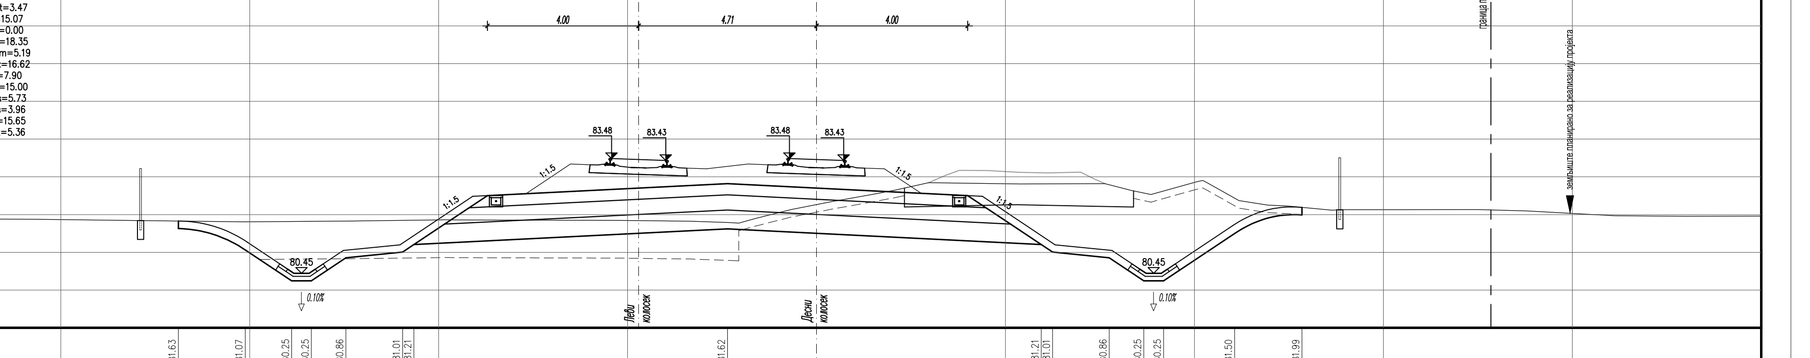

КОТЕ НАСИПА/УСЕКА	81.63, 81.07, 80.25, 80.25, 80.86, 81.01, 81.21, 81.62, 81.21, 81.01, 80.86, 80.25, 80.25, 81.50, 81.99
КОТЕ ЗАШТИТНОГ СЛОЈА	82.50, 82.82, 82.50
ОДСТОЈАЊА	-16.89, -15.12, -13.89, -13.37, -12.45, -10.95, -10.65, -8.71, -2.35, 4.00, 5.95, 6.25, 7.75, 8.66, 9.18, 11.06, 12.85

ЛЕГЕНДА:

Fsh... СКИДАЊЕ ХУМУСА
Fit... ИСКОП ПОСТОЈЕЋЕГ ТУЦАНИКА
Fipt... ИСКОП ПОСТОЈЕЋЕГ ТАМПОНА
Fi... ИСКОП
Fis... ИСКОП СТЕПЕНИЦА
Ltt... ВАЉАЊЕ ТЕМЕЉНОГ ТЛА
Fnlm... НАСИП ОД ЛОКАЛНОГ МАТЕРИЈАЛА
Fnnm... НАСИП ОД НЕКОХЕРЕНТНОГ МАТЕРИЈАЛА
Lgk... ГЕОКОМПОЗИТ
Fo... СЛОЈ ОЈАЧАЊА НАСИПА-ЗАМЕНЕ ТЛА
Lpl... ВАЉАЊЕ ПЛАНУМА
Fps... ПРЕЛАЗНИ СЛОЈ
Fzs... ЗАШТИТНИ СЛОЈ
Lh... ХУМУЗИРАЊЕ
Fpt... ПРОЈЕКТОВАНИ ТУЦАНИК
Fid... ИСКОП ДРЕНАЖЕ

Број	Датум	Опис
03		
02		
01		

Ревизиони блок:

САОБРАЋАЈНИ ИНСТИТУТ ЦИП, д.о.о.
Немањина 6; 11000 Београд; Србија
Тел: 011/3618-134; Факс: 011/3618-324; web site: www.sicip.co.rs

Организациона јединица: САОБРАЋАЈНИЦЕ

Одговорни пројектант: Даница Панић, маст. инж. грађ.
лиценца број: 430И071 20

Инвеститор пројекта: " ИНФРАСТРУКТУРА ЖЕЛЕЗНИЦЕ СРБИЈЕ " А.Д.
Немањина 6/IV, Београд

Наручилац пројекта: Joint Venture of
China Railway International Corporation Ltd. (CRIC), No.10 Fuxing Road, Haidian District, Beijing, P.R.China, 100044
China Communication Construction Company Ltd. (CCCC), No.85 Deshengmenwai Street, Xicheng District, Beijing, P.R.China, 100088

Сарадници:

Објекат: ПРУГА БЕОГРАД - СУБОТИЦА - ДРЖАВНА ГРАНИЦА (КЕЛЕБИЈА)
ДЕОНИЦА ПРУГЕ НОВИ САД - СУБОТИЦА - ДРЖАВНА ГРАНИЦА (КЕЛЕБИЈА)

Део пројекта: ПРОЈЕКАТ ТРАСЕ ПРУГЕ И СТАНИЦА - ДОЊИ И ГОРЊИ СТРОЈ
2/2.2.1 ПРОЈЕКАТ ТРАСЕ ПРУГЕ И СТАНИЦА - ДОЊИ И ГОРЊИ СТРОЈ - ОТВОРЕНА ПРУГА РУМЕНКА - КИСАЧ

Унутрашња контрола: Милан Јелкић, дипл.инж.грађ.
Главни пројектант: др Љиљана Милић Марковић, дипл. грађ. инж.
Руководилац организационе јединице: мр Новица Стевановић, дипл.грађ.инж.

Цртеж: ПОПРЕЧНИ ПРОФИЛИ
km 89+350.00 - km 89+525.00
Размера: 1:100

Врста тех. док.:	датум:	Цртеж бр.
ПГД	04.2021.	2020-250-САО-2/2. 2.1.7.3.25

ЛЕГЕНДА:

Fsh... СКИДАЊЕ ХУМУСА
Fit... ИСКОП ПОСТОЈЕЋЕГ ТУЦАНИКА
Fipt... ИСКОП ПОСТОЈЕЋЕГ ТАМПОНА
Fi... ИСКОП
Fis... ИСКОП СТЕПЕНИЦА
Ltt... ВАЉАЊЕ ТЕМЕЉНОГ ТЛА
Fnlm... НАСИП ОД ЛОКАЛНОГ МАТЕРИЈАЛА
Fnnm... НАСИП ОД НЕКОХЕРЕНТНОГ МАТЕРИЈАЛА
Lgk... ГЕОКОМПОЗИТ
Fo... СЛОЈ ОЈАЧАЊА НАСИПА-ЗАМЕНЕ ТЛА
Lpl... ВАЉАЊЕ ПЛАНУМА
Fps... ПРЕЛАЗНИ СЛОЈ
Fzs... ЗАШТИТНИ СЛОЈ
Lh... ХУМУЗИРАЊЕ
Fpt... ПРОЈЕКТОВАНИ ТУЦАНИК
Fid... ИСКОП ДРЕНАЖЕ

Број	Датум	Опис
03		
02		
01		

Ревизиони блок:

САОБРАЋАЈНИ ИНСТИТУТ ЦИП, д.о.о.
Немањина 6; 11000 Београд; Србија
Тел: 011/3618-134; Факс: 011/3618-324; web site: www.sicip.co.rs
Организациона јединица: САОБРАЋАЈНИЦЕ

Одговорни пројектант: Даница Панић, маст. инж. грађ. лиценца број: 430И071 20

Инвеститор пројекта: " ИНФРАСТРУКТУРА ЖЕЛЕЗНИЦЕ СРБИЈЕ " А.Д. Немањина 6/IV, Београд

Наручилац пројекта: Joint Venture of China Railway International Corporation Ltd. (CRIC) and China Communication Construction Company Ltd. (CCCC)

Сарадници:

Објекат: ПРУГА БЕОГРАД - СУБОТИЦА - ДРЖАВНА ГРАНИЦА (КЕЛЕБИЈА) ДЕОНИЦА ПРУГЕ НОВИ САД - СУБОТИЦА - ДРЖАВНА ГРАНИЦА (КЕЛЕБИЈА)

Део пројекта: ПРОЈЕКАТ ТРАСЕ ПРУГЕ И СТАНИЦА - ДОЊИ И ГОРЊИ СТРОЈ

2/2.2.1 ПРОЈЕКАТ ТРАСЕ ПРУГЕ И СТАНИЦА - ДОЊИ И ГОРЊИ СТРОЈ - ОТВОРЕНА ПРУГА РУМЕНКА - КИСАЧ

Унутрашња контрола: Милан Јелкић, дипл.инж.грађ.

Главни пројектант: др Љиљана Милић Марковић, дипл. грађ. инж.

Руководилац организационе јединице: мр Новица Стевановић, дипл.грађ.инж.

Цртеж: ПОПРЕЧНИ ПРОФИЛИ km 89+550.00 - km 89+725.00

Размера: 1:100

Врста тех. док.: ПГД | датум: 04.2021. | Цртеж бр.: 2020-250-САО-2/2. 2.1.7.3.26

531

89+750.00

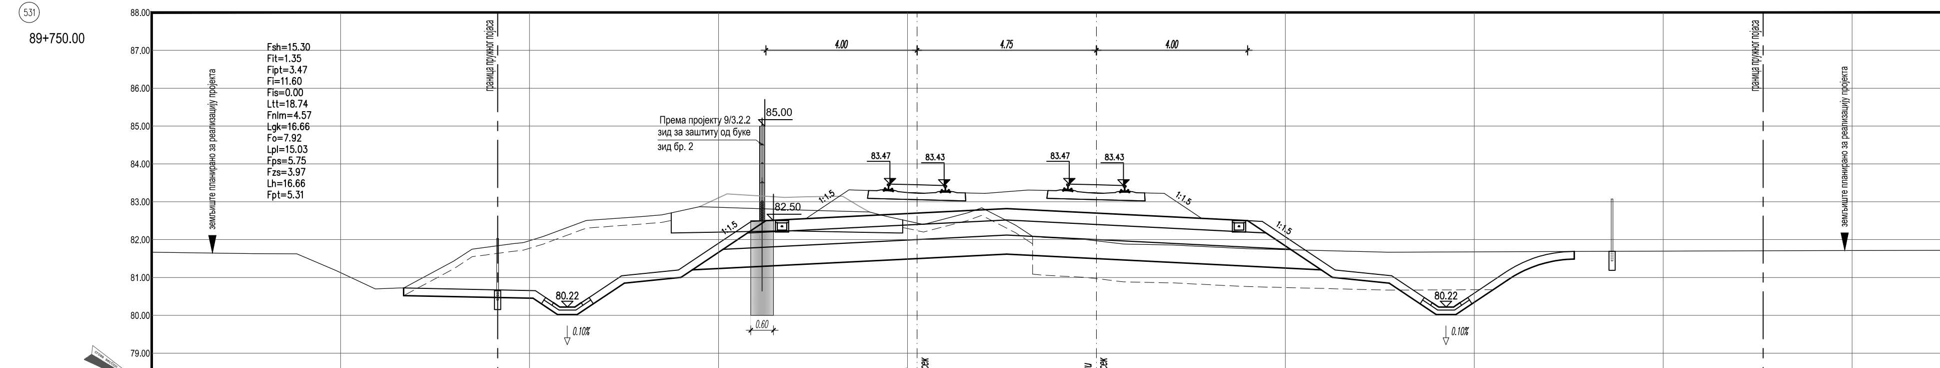

КОТЕ НАСИПА/УСЕКА	80.52, 80.45, 80.02, 80.02, 80.85, 81.00, 81.20, 81.62, 81.20, 81.00, 80.85, 80.02, 80.02, 80.93, 81.49
КОТЕ ЗАШТИТНОГ СЛОЈА	82.50, 82.82, 82.50
ОДСТОЈАЊА	−18.33, −14.91, −14.26, −13.74, −12.49, −10.99, −10.69, −8.75, −2.37, 4.00, 5.95, 6.25, 7.75, 8.99, 9.51, 10.88, 12.65

532

89+775.00

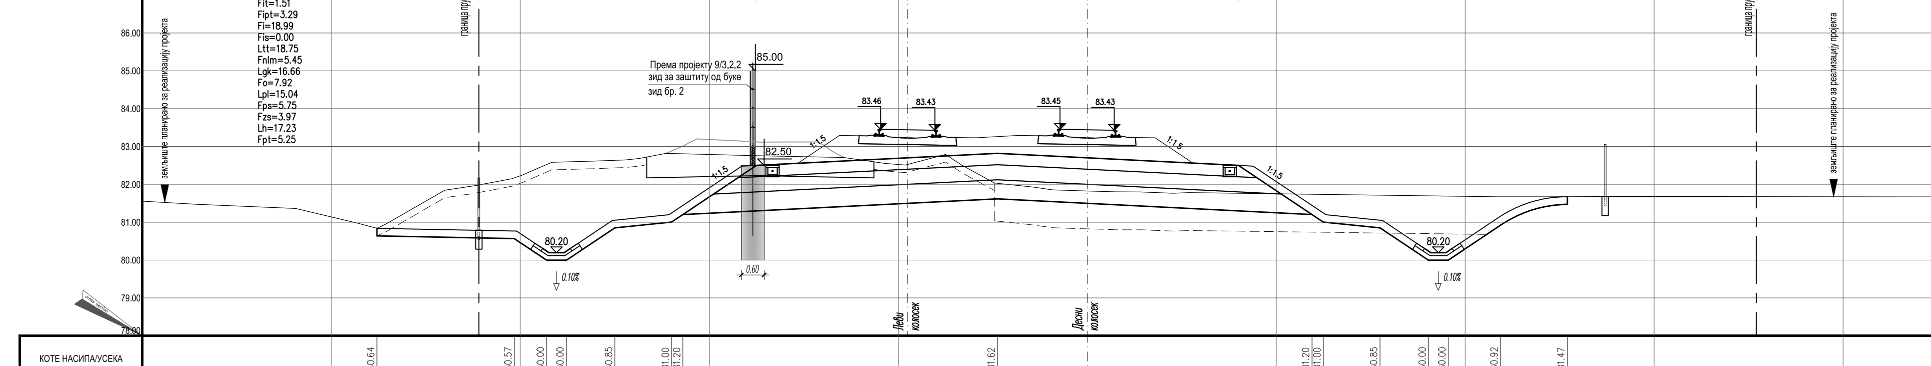

КОТЕ НАСИПА/УСЕКА	80.64, 80.57, 80.00, 80.00, 80.85, 81.00, 81.20, 81.62, 81.20, 81.00, 80.85, 80.00, 80.00, 80.92, 81.47
КОТЕ ЗАШТИТНОГ СЛОЈА	82.50, 82.82, 82.50
ОДСТОЈАЊА	−18.79, −15.16, −14.30, −13.78, −12.49, −10.99, −10.69, −8.75, −2.37, 4.00, 5.95, 6.25, 7.75, 9.03, 9.55, 10.93, 12.70

533

89+790.89

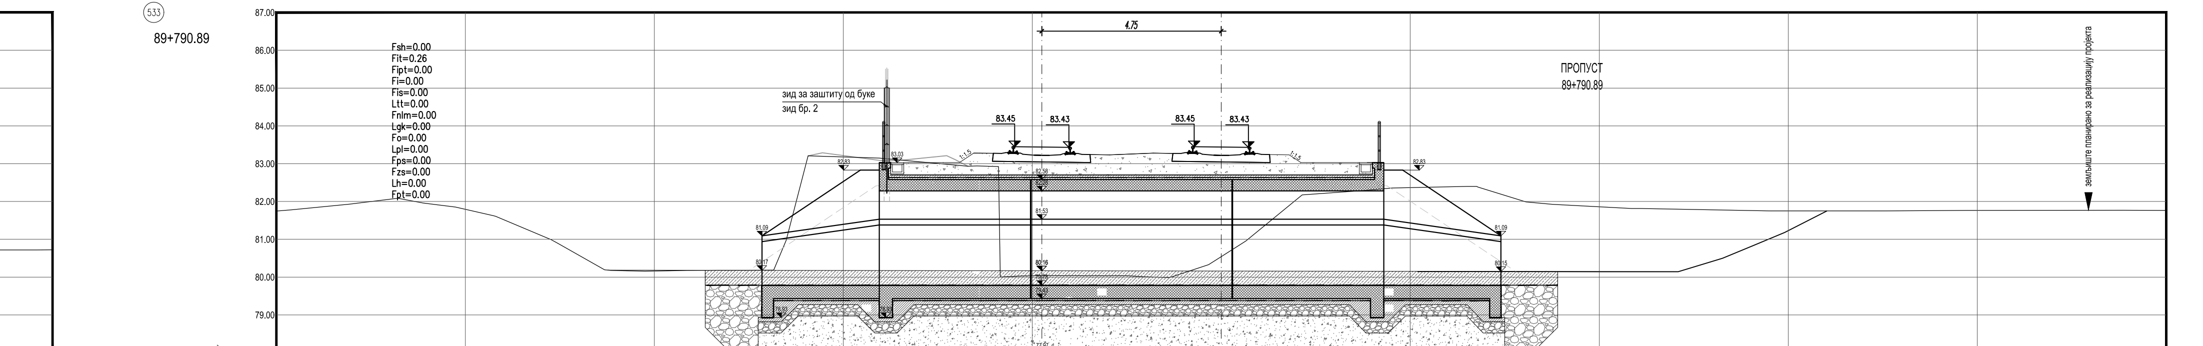

КОТЕ НАСИПА/УСЕКА	
КОТЕ ЗАШТИТНОГ СЛОЈА	
ОДСТОЈАЊА	

534

89+800.00

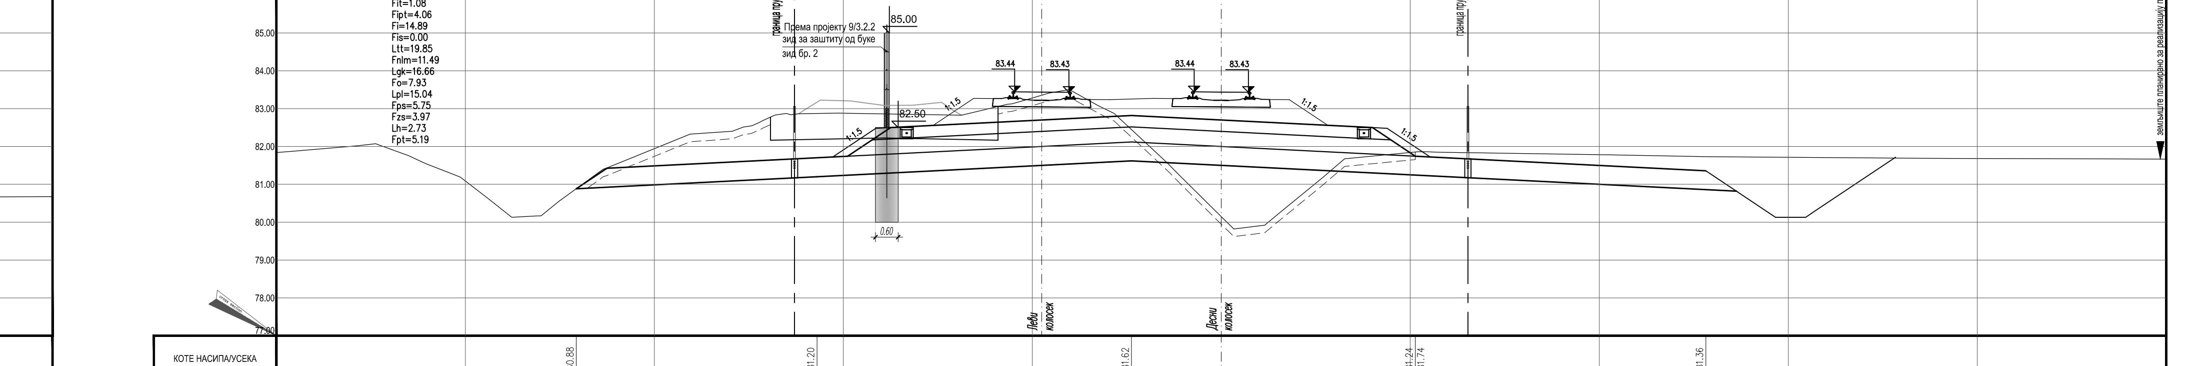

КОТЕ НАСИПА/УСЕКА	80.88, 81.20, 81.62, 81.24, 81.74, 81.36
КОТЕ ЗАШТИТНОГ СЛОЈА	82.50, 82.82, 82.50
ОДСТОЈАЊА	−17.06, −10.70, −8.75, −2.37, 4.00, −5.14, 12.82

535

89+825.00

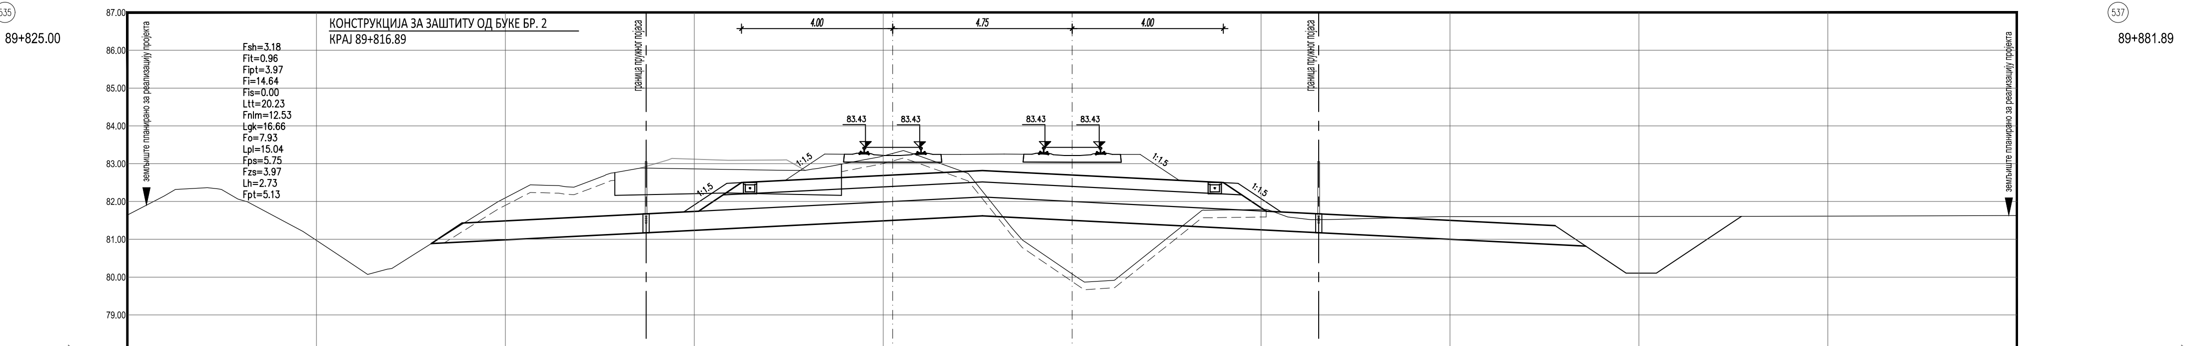

КОТЕ НАСИПА/УСЕКА	80.89, 81.20, 81.62, 81.74, 81.36
КОТЕ ЗАШТИТНОГ СЛОЈА	82.50, 82.82, 82.50
ОДСТОЈАЊА	−16.96, −10.70, −8.75, −2.37, 4.00, −5.14, 12.78

536

89+850.00

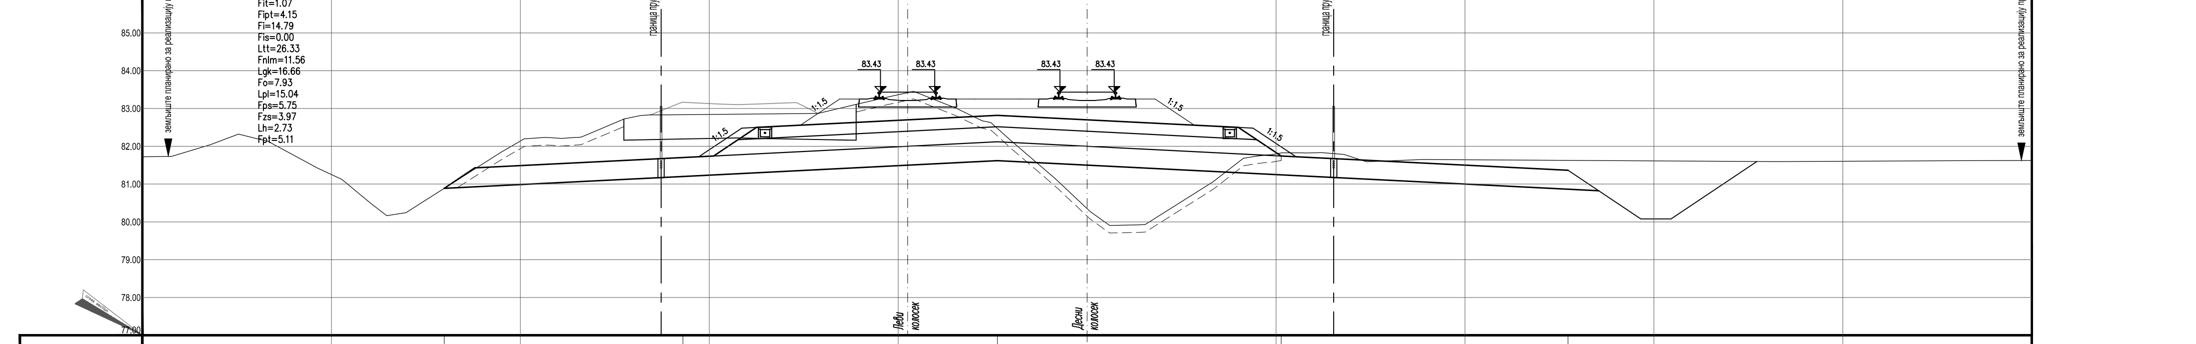

КОТЕ НАСИПА/УСЕКА	80.89, 81.20, 81.62, 81.24, 81.74, 81.36
КОТЕ ЗАШТИТНОГ СЛОЈА	82.50, 82.82, 82.50
ОДСТОЈАЊА	−17.01, −10.70, −8.75, −2.38, 4.00, −5.14, 12.73

537

89+881.89

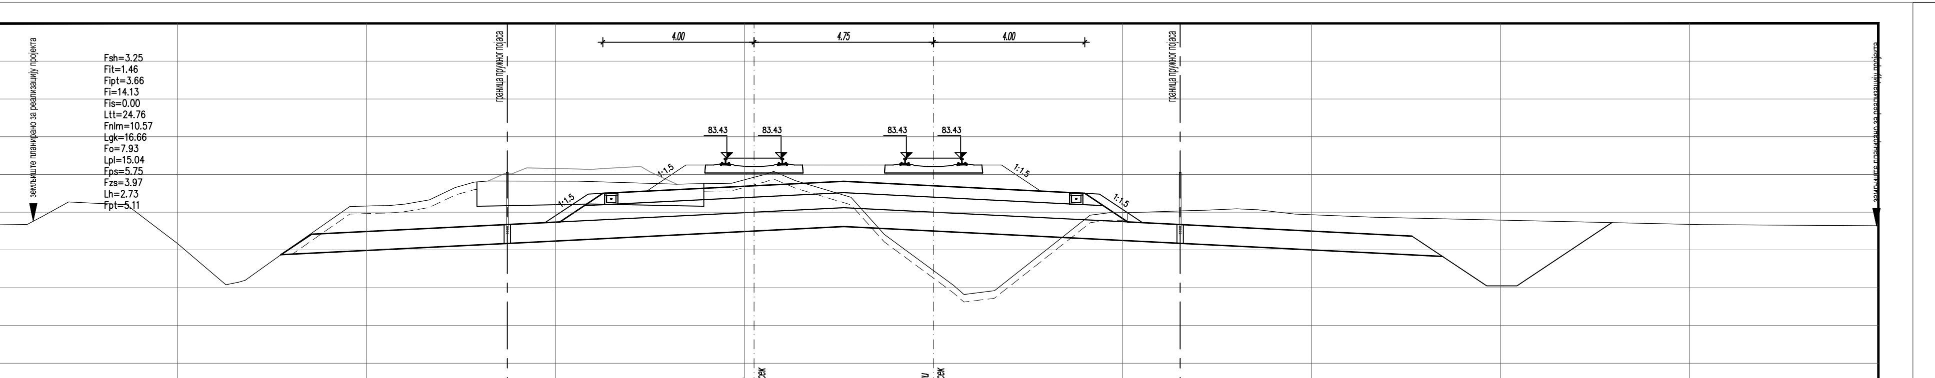

КОТЕ НАСИПА/УСЕКА	80.87, 81.20, 81.62, 81.24, 81.74, 81.37
КОТЕ ЗАШТИТНОГ СЛОЈА	82.50, 82.82, 82.50
ОДСТОЈАЊА	−17.27, −10.70, −8.75, −2.38, 4.00, −5.14, 12.66

ЛЕГЕНДА:

Fsh... СКИДАЊЕ ХУМУСА
Fit... ИСКОП ПОСТОЈЕЋЕГ ТУЦАНИКА
Fipt... ИСКОП ПОСТОЈЕЋЕГ ТАМПОНА
Fi... ИСКОП
Fis... ИСКОП СТЕПЕНИЦА
Ltt... ВАЉАЊЕ ТЕМЕЉНОГ ТЛА
Fnlm... НАСИП ОД ЛОКАЛНОГ МАТЕРИЈАЛА
Fnnm... НАСИП ОД НЕКОХЕРЕНТНОГ МАТЕРИЈАЛА
Lgk... ГЕОКОМПОЗИТ
Fo... СЛОЈ ОЈАЧАЊА НАСИПА-ЗАМЕНЕ ТЛА
Lpl... ВАЉАЊЕ ПЛАНУМА
Fps... ПРЕЛАЗНИ СЛОЈ
Fzs... ЗАШТИТНИ СЛОЈ
Lh... ХУМУЗИРАЊЕ
Fpt... ПРОЈЕКТОВАНИ ТУЦАНИК
Fid... ИСКОП ДРЕНАЖЕ

Број	Датум	Опис
03		
02		
01		

Ревизиони блок:

САОБРАЋАЈНИ ИНСТИТУТ ЦИП, д.о.о.

Немањина 6; 11000 Београд; Србија
Тел: 011/3618-134; Факс: 011/3618-324; web site: www.sicip.co.rs

Организациона јединица:САОБРАЋАЈНИЦЕ

Одговорни пројектант: **Даница Панић, маст. инж. грађ.** лиценца број: 430И071 20

Сарадници:

Инвеститор пројекта: " ИНФРАСТРУКТУРА ЖЕЛЕЗНИЦЕ СРБИЈЕ " А.Д. Немањина 6/IV, Београд

Наручилац пројекта: Joint Venture of China Railway International Corporation Ltd. (CRIC) No.10 Fuxing Road,Haidian District,Beijing P.R.China, 100044; China Communication Construction Company Ltd. (CCCC) No.85 Deshengmenwai Street,Xicheng District,Beijing P.R.China, 100088

Објекат: ПРУГА БЕОГРАД - СУБОТИЦА - ДРЖАВНА ГРАНИЦА (КЕЛЕБИЈА) ДЕОНИЦА ПРУГЕ НОВИ САД - СУБОТИЦА - ДРЖАВНА ГРАНИЦА (КЕЛЕБИЈА)

Део пројекта: ПРОЈЕКАТ ТРАСЕ ПРУГЕ И СТАНИЦА - ДОЊИ И ГОРЊИ СТРОЈ

2/2.2.1 ПРОЈЕКАТ ТРАСЕ ПРУГЕ И СТАНИЦА - ДОЊИ И ГОРЊИ СТРОЈ - ОТВОРЕНА ПРУГА РУМЕНКА - КИСАЧ

Унутрашња контрола: **Милан Јелкић, дипл.инж.грађ.**

Главни пројектант: **др Љиљана Милић Марковић, дипл. грађ. инж.**

Руководилац организационе јединице: **мр Новица Стевановић, дипл.грађ.инж.**

Цртеж: **ПОПРЕЧНИ ПРОФИЛИ km 89+750.00 - km 89+881.89**

Размера: 1:100

Врста тех. док.: ПГД | датум: 04.2021. | Цртеж бр. 2020-250-САО-2/2. 2.1.7.3.27

КАРАКТЕРИСТИЧНИ ПОПРЕЧНИ ПРОФИЛ км 85+800.00

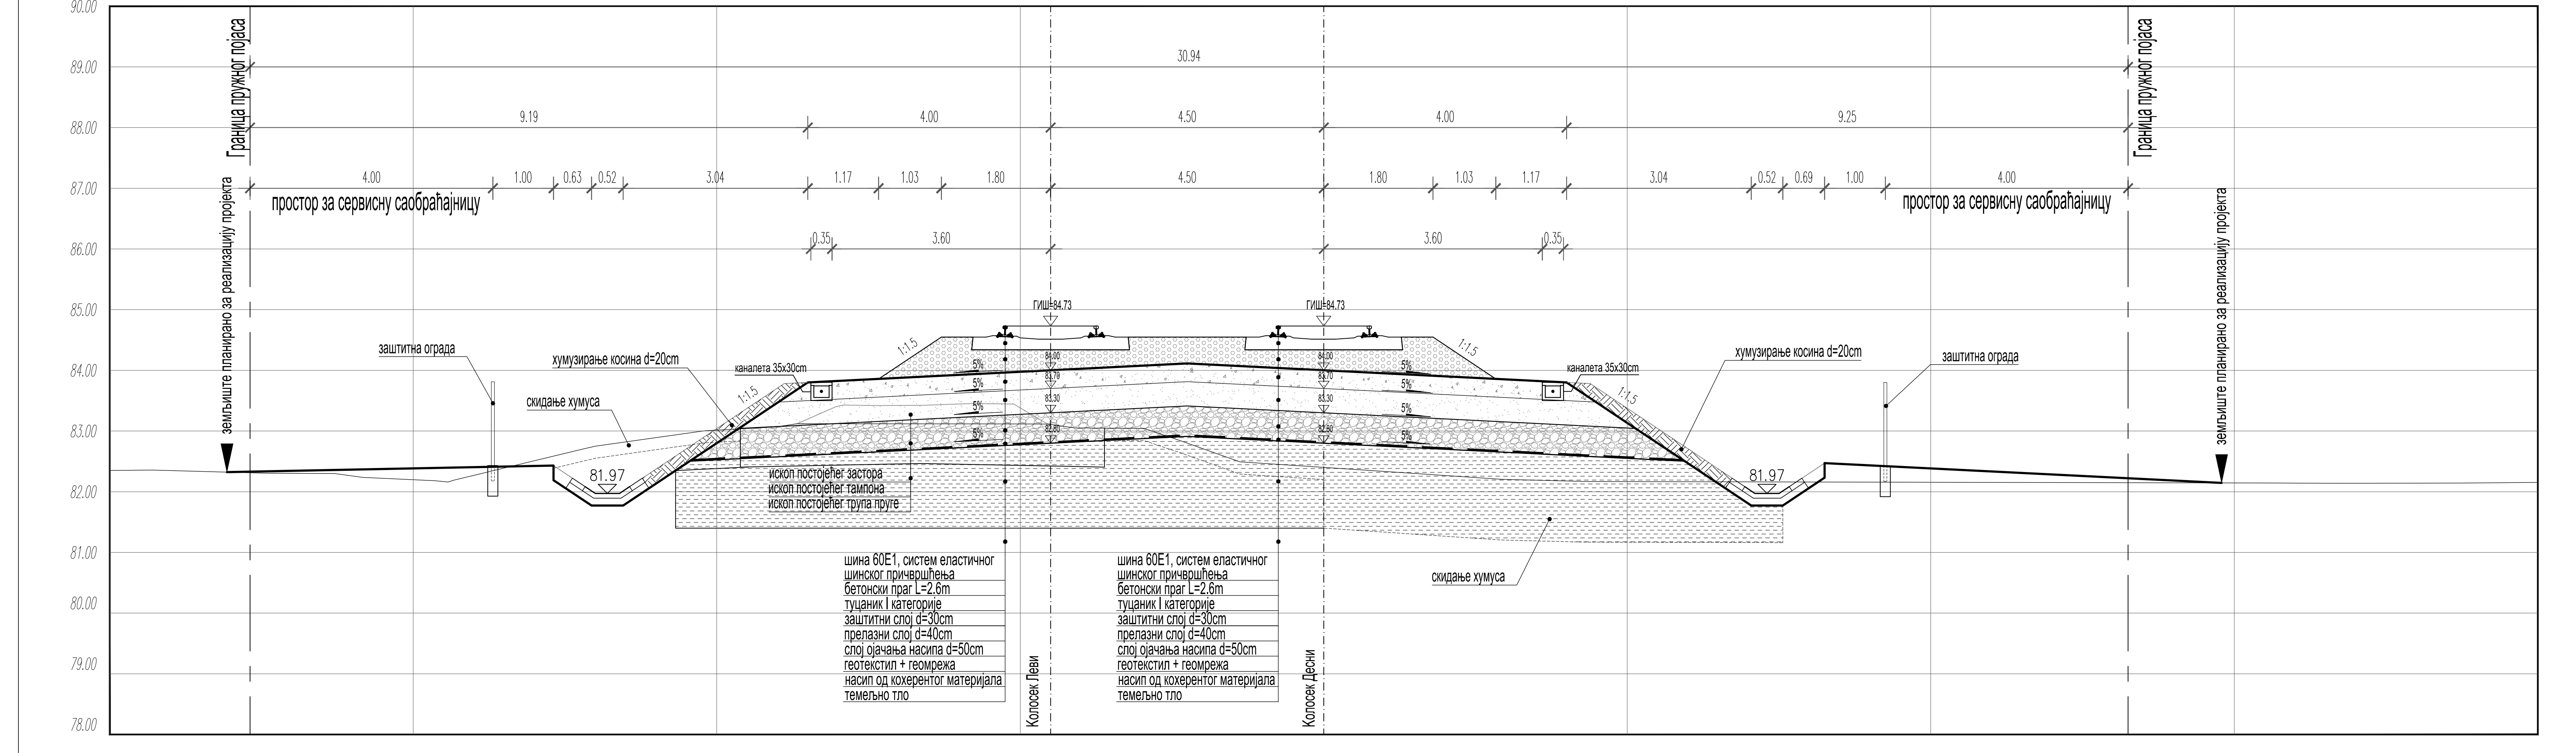

КАРАКТЕРИСТИЧНИ ПОПРЕЧНИ ПРОФИЛ км 86+875.00

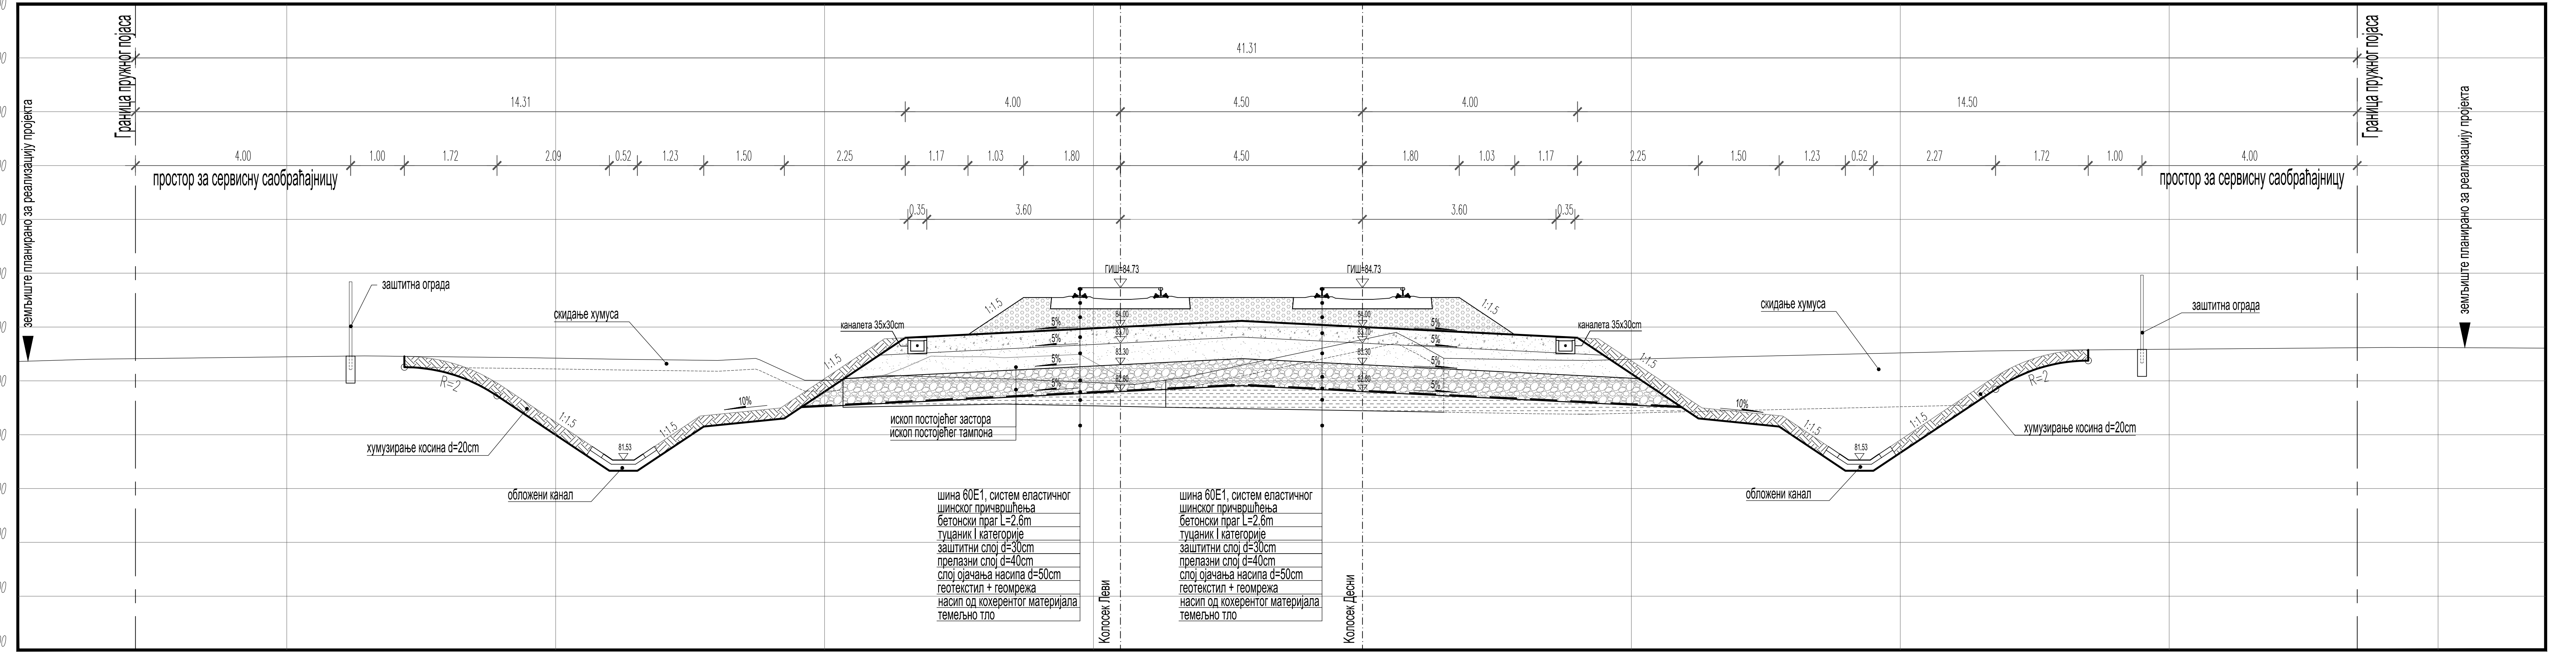

КАРАКТЕРИСТИЧНИ ПОПРЕЧНИ ПРОФИЛ км 88+350.00

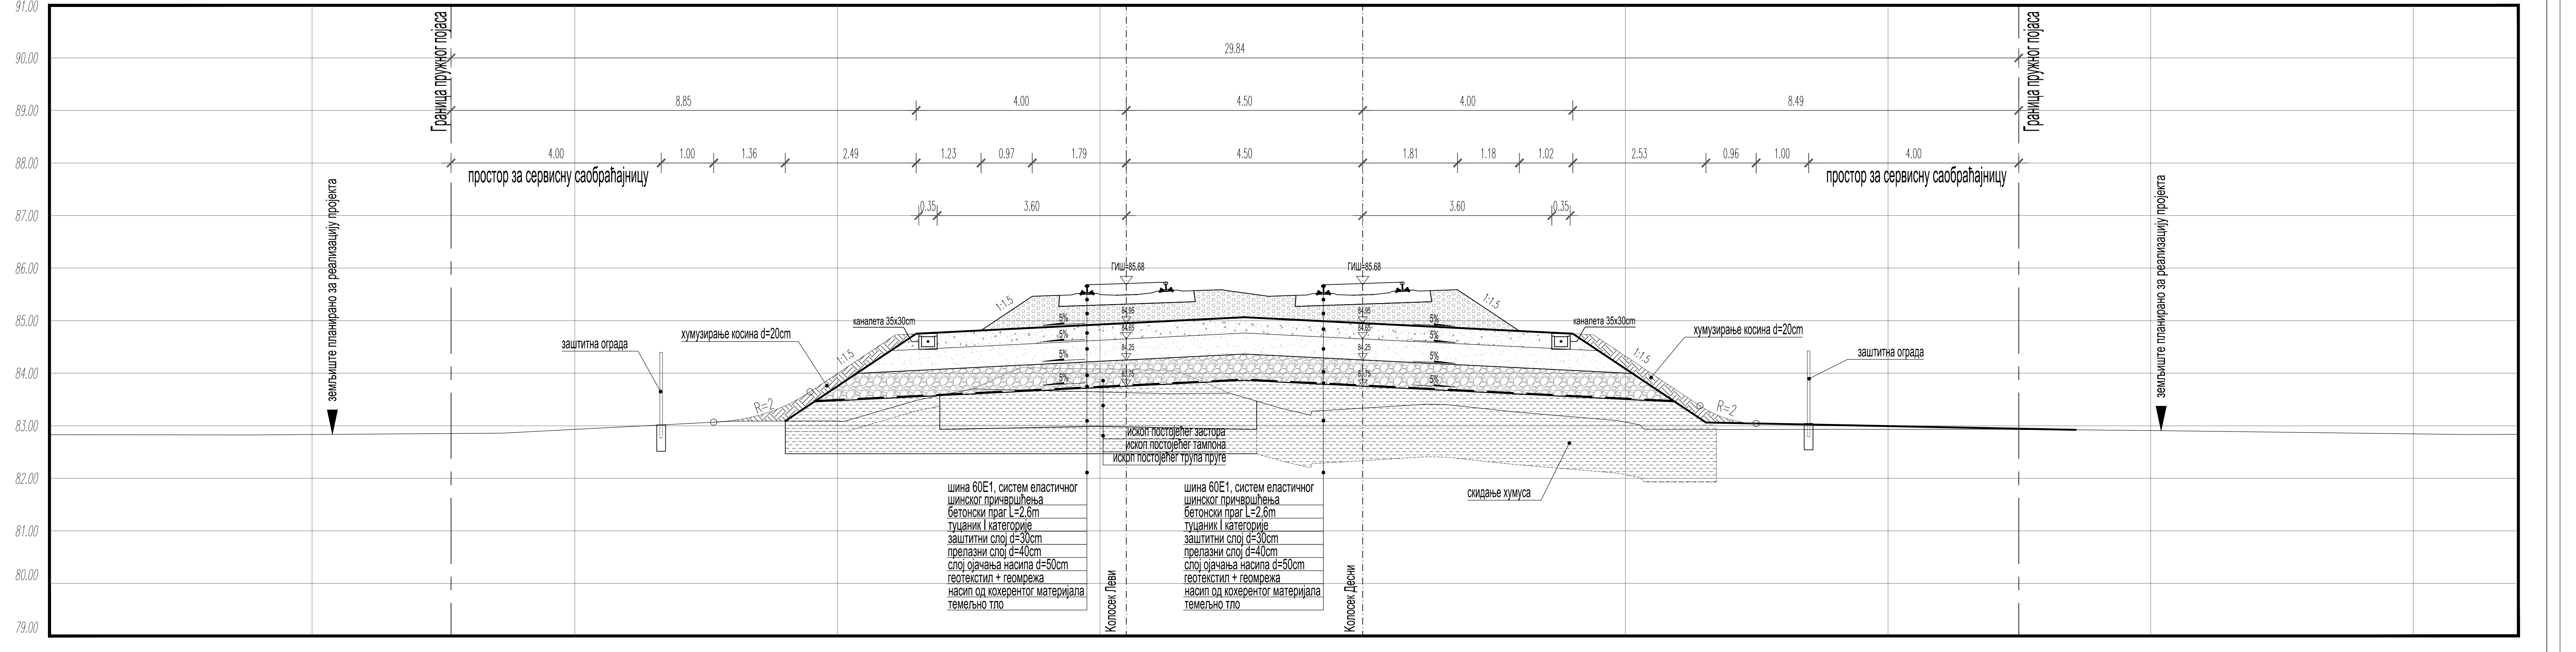

Број	Датум	Опис
03		
02		
01		

Ревизиони блок:

САОБРАЋАЈНИ ИНСТИТУТ ЦИП, д.о.о.

Немањина 6; 11000 Београд; Србија
Тел: 011/3618-134; Факс: 011/3618-324; web site: www.sicip.co.rs

Организациона јединица: САОБРАЋАЈНИЦЕ

Одговорни пројектант:
Даница Панић, маст. инж. грађ.
лиценца број: 430И071 20

Сарадници:

Инвеститор пројекта: " ИНФРАСТРУКТУРА ЖЕЛЕЗНИЦЕ СРБИЈЕ " А.Д.
Немањина 6/IV, Београд

Наручилац пројекта: Joint Venture of
China Railway International Corporation Ltd. (CRIC)
China Communication Construction Company Ltd. (CCCC)

Објекат: ПРУГА БЕОГРАД - СУБОТИЦА - ДРЖАВНА ГРАНИЦА (КЕЛЕБИЈА) ДЕОНИЦА ПРУГЕ НОВИ САД - СУБОТИЦА - ДРЖАВНА ГРАНИЦА (КЕЛЕБИЈА)

Део пројекта: ПРОЈЕКАТ ТРАСЕ ПРУГЕ И СТАНИЦА - ДОЊИ И ГОРЊИ СТРОЈ

2/2.2.1 ПРОЈЕКАТ ТРАСЕ ПРУГЕ И СТАНИЦА - ДОЊИ И ГОРЊИ СТРОЈ - ОТВОРЕНА ПРУГА РУМЕНКА - КИСАЧ

Унутрашња контрола:
Милан Јелкић, дипл. грађ. инж.

Главни пројектант:
др Љиљана Милић Марковић, дипл. грађ. инж.

Руководилац организационе јединице:
мр Новица Стевановић, дипл. грађ. инж.

Цртеж: **КАРАКТЕРИСТИЧНИ ПОПРЕЧНИ ПРОФИЛИ км 85+800, 86+875, км 88+350**

Размера: 1:50

Врста тех. док.:	датум:	Цртеж бр.
ПГД	04.2021.	2020-250-САО-2/2.2.1.7.4